


DETALJNI PLAN UREĐENJA JAMA BAREDINE

IZRADIO: GEOPLAN d.o.o. Poreč
PRECIZNA TAHIMETRIJA: kolovoz 2003.
MJERILO 1 : 1000

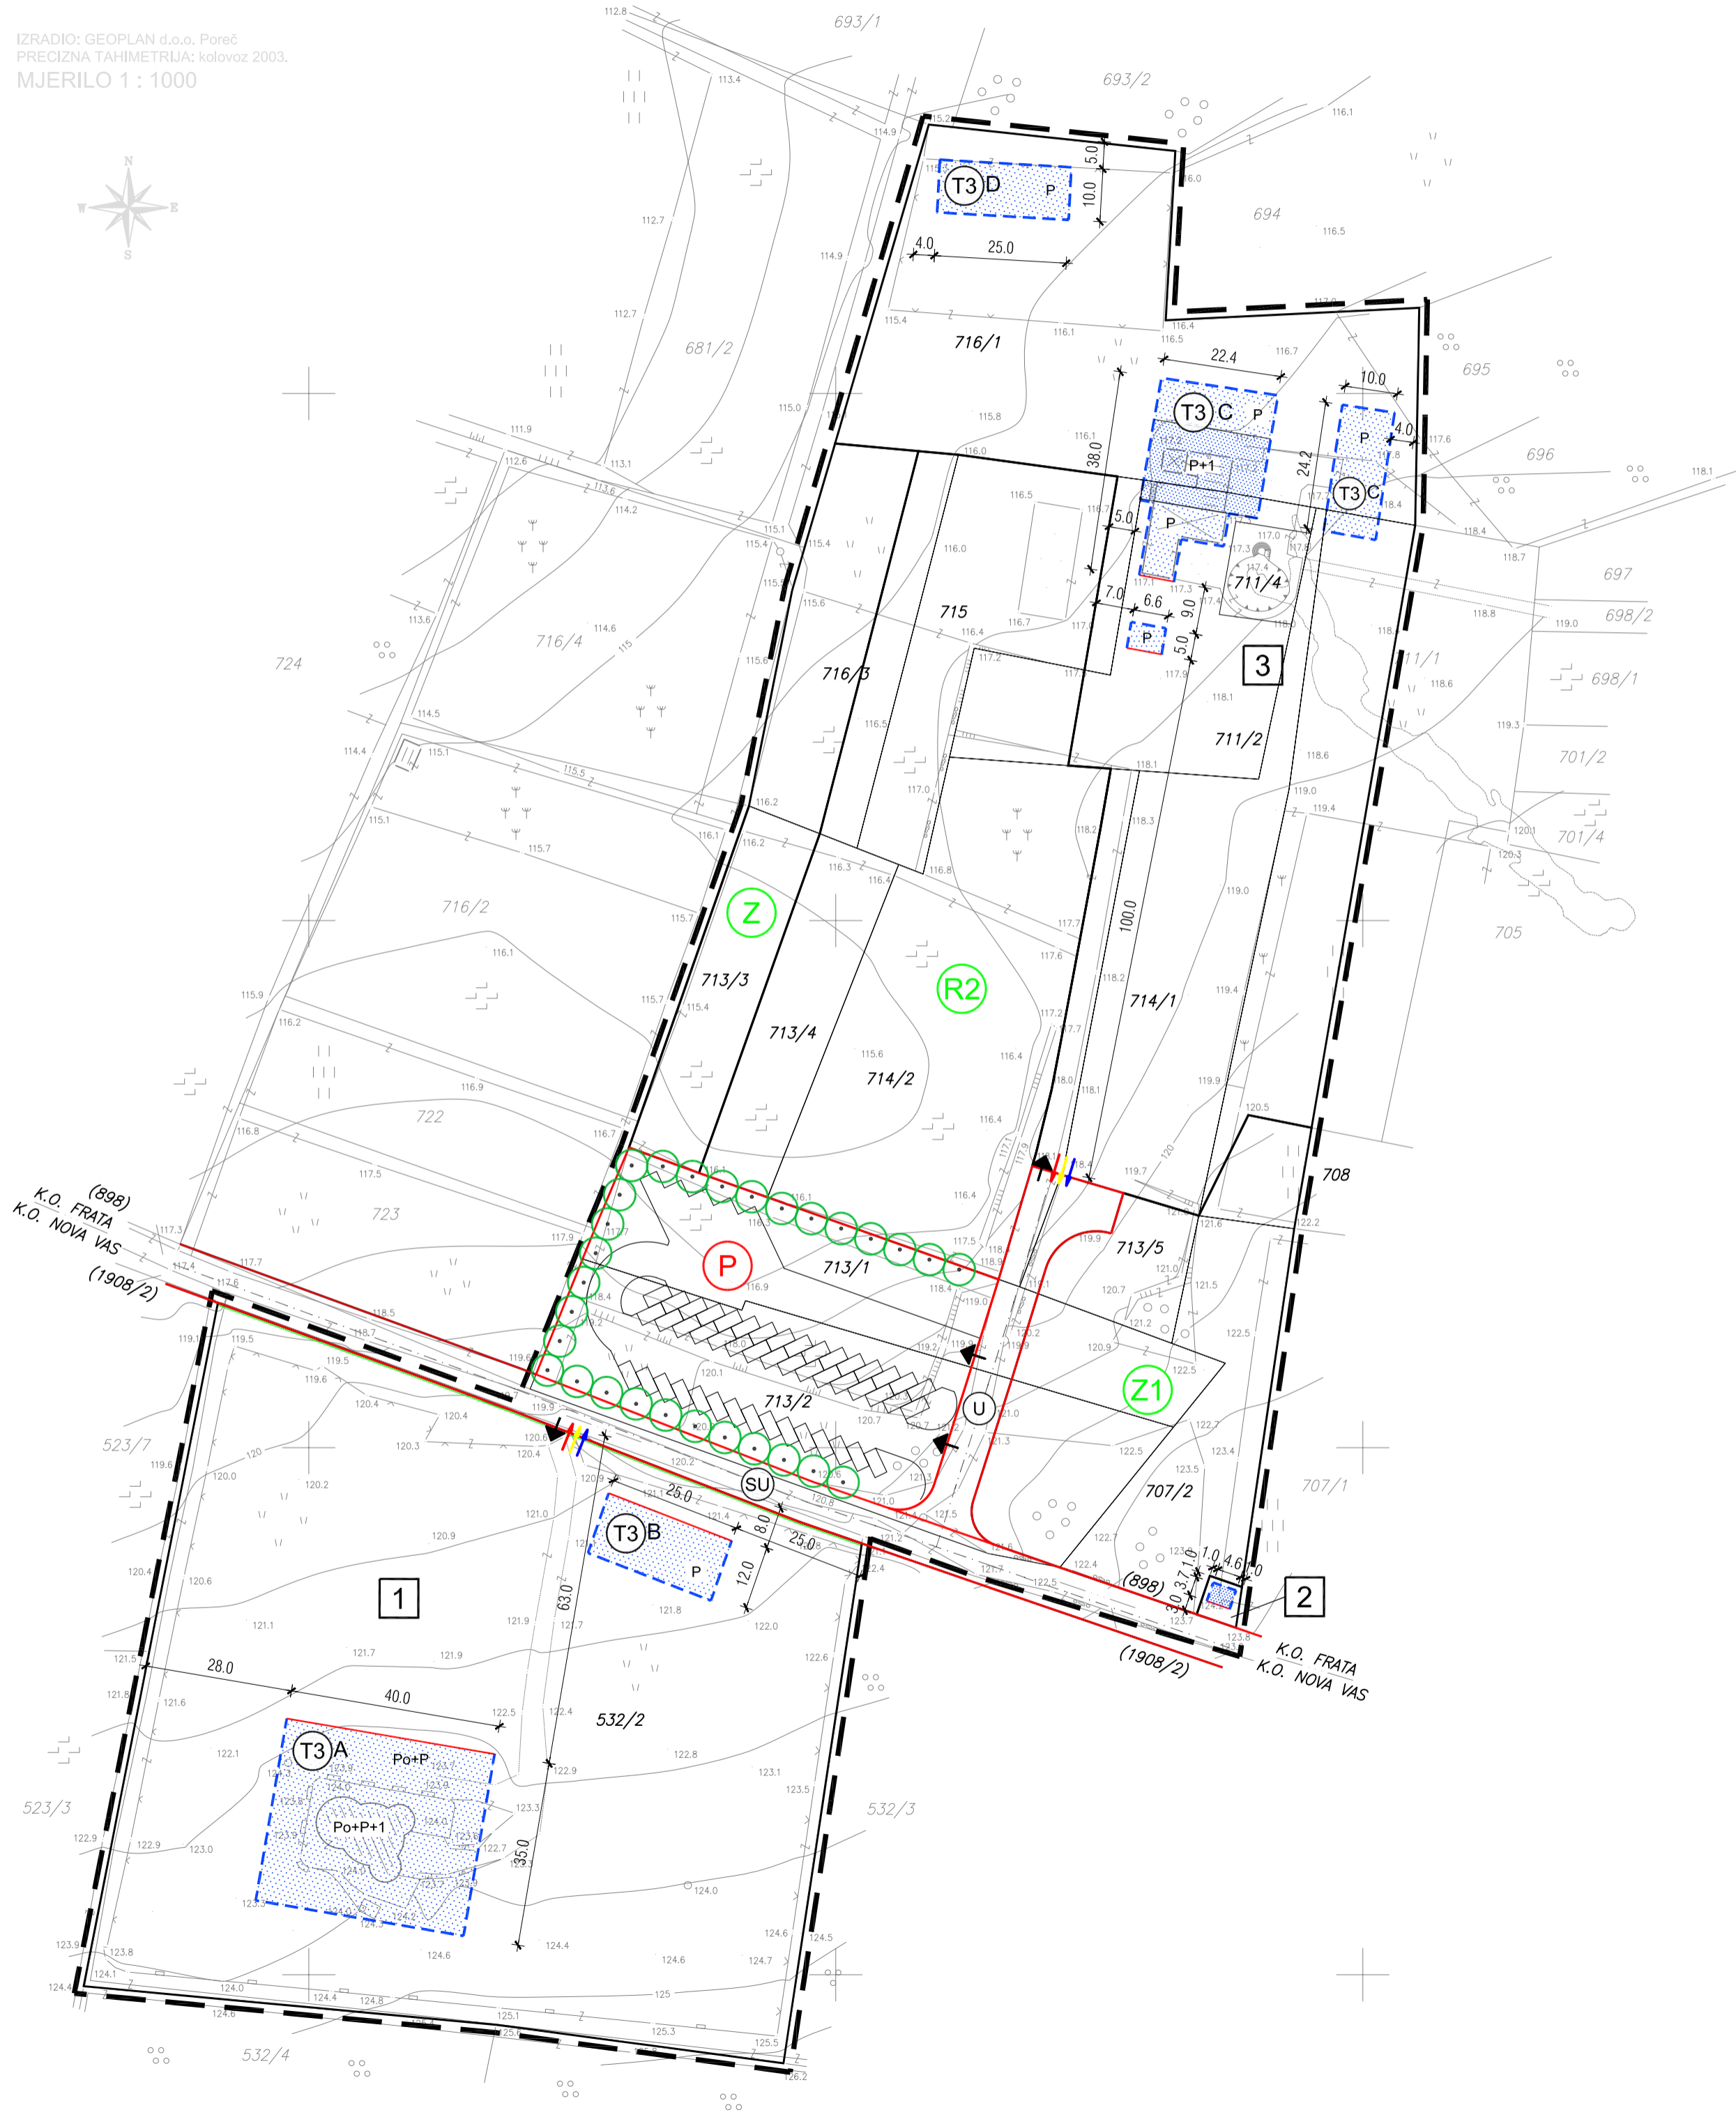

UVJETI GRADNJE

LEGENDA

	GRANICA OBUHVATA DETALJNOG PLANA UREĐENJA		
	GRANICA POSTOJEĆE KATASTARSKE ČESTICE		
	GRANICA PLANIRANE GRAĐEVNE ČESTICE		
	PLANIRANI REGULACIJSKI PRAVAC		
	ZATEČENA GRAĐEVINA		
	GRANICA GRADIVOG DIJELA ČESTICE (osnovna i ostale građevine)		
	OBVEZNI GRAĐEVNI PRAVAC I UDALJENOST OD GRANICE GRAĐEVNE ČESTICE		
	UGOSTITELJSKO-TURISTIČKA NAMJENA T3 - KAMP		
	A - GRAĐEVINA UGOSTITELJSKO - TURISTIČKE NAMJENE B - GRAĐEVINA USLUŽNO - TRGOVAČKE NAMJENE C - GRAĐEVINA USLUŽNO - TRGOVAČKO - UGOSTITELJSKE NAMJENE D - POMOĆNA GRAĐEVINA		
	KATNOST		
	PRIKLJUČAK NA JAVNU PROMETNU POVRŠINU		JAVNE ZELENE POVRŠINE
	PRIKLJUČAK NA KOMUNALNU INFRASTRUKTURU		ZAŠTITNE ZELENE POVRŠINE
	PARKIRALIŠTE		REKREACIJSKA NAMJENA
	ULICA		ZELENILO (U POTEZU)
	SABIRNA ULICA		

Županija Istarska Grad Poreč		Pravna osoba koja je izradila plan: PLANIS d.o.o. Poreč, Pazinska 31	
Naziv prostornog plana: DETALJNI PLAN UREĐENJA JAMA BAREDINE		Pečat:	Direktor:
Naziv kartografskog prikaza: UVJETI GRADNJE		Zdravko Petanjek (ime, prezime i potpis)	
Broj kartografskog prikaza: 4	Mjerilo kartografskog prikaza: 1 : 1000	Koordinator plana: Damir Hrvatinić, dipl.ing.arh. Marina Kalogjera, dipl. ing. arh.	Voditelj izrade plana: Marina Kalogjera, dipl. ing. arh.
Program mjera za unapređenje stanja u prostoru (službeno glasilo): Službeni glasnik Grada Poreča br.: 18/05	Odluka predstavničkog tijela o donošenju plana (službeno glasilo): Službeni glasnik Grada Poreča br.: 23/06	Stručni tim za izradu plana: Zdravko Petanjek, ing. Alen Corović dipl.ing.građ.	
Javna rasprava (datum objave): 28.03.2006.	Javni uvid održan: 06.04.2006. - 06.05.2006.	Datum izrade plana: 2005. - 2006.	Broj elaborata: 17/05
Pečat tijela odgovornog za provođenje javne rasprave:	Odgovorna osoba za provođenje javne rasprave: Damir Hrvatinić dipl.ing.arh. (ime, prezime i potpis)	Pečat nadležnog tijela:	Pečat predstavničkog tijela:
Suglasnost na plan prema članku 24. Zakona o prostornom uređenju (N.N. br.30/94, 68/98, 61/00, 32/02, 100/04) broj suglasnosti i klasa:	Istovjetnost ovog prostornog plana s izvornikom ovjerava:	Predsjednik predstavničkog tijela: Edidjo Kodan (ime, prezime i potpis)	
ur. broj:	datum:		