



DETALJNI PLAN UREĐENJA  
STAMBENOG NASELJA  
POREČ - JUG

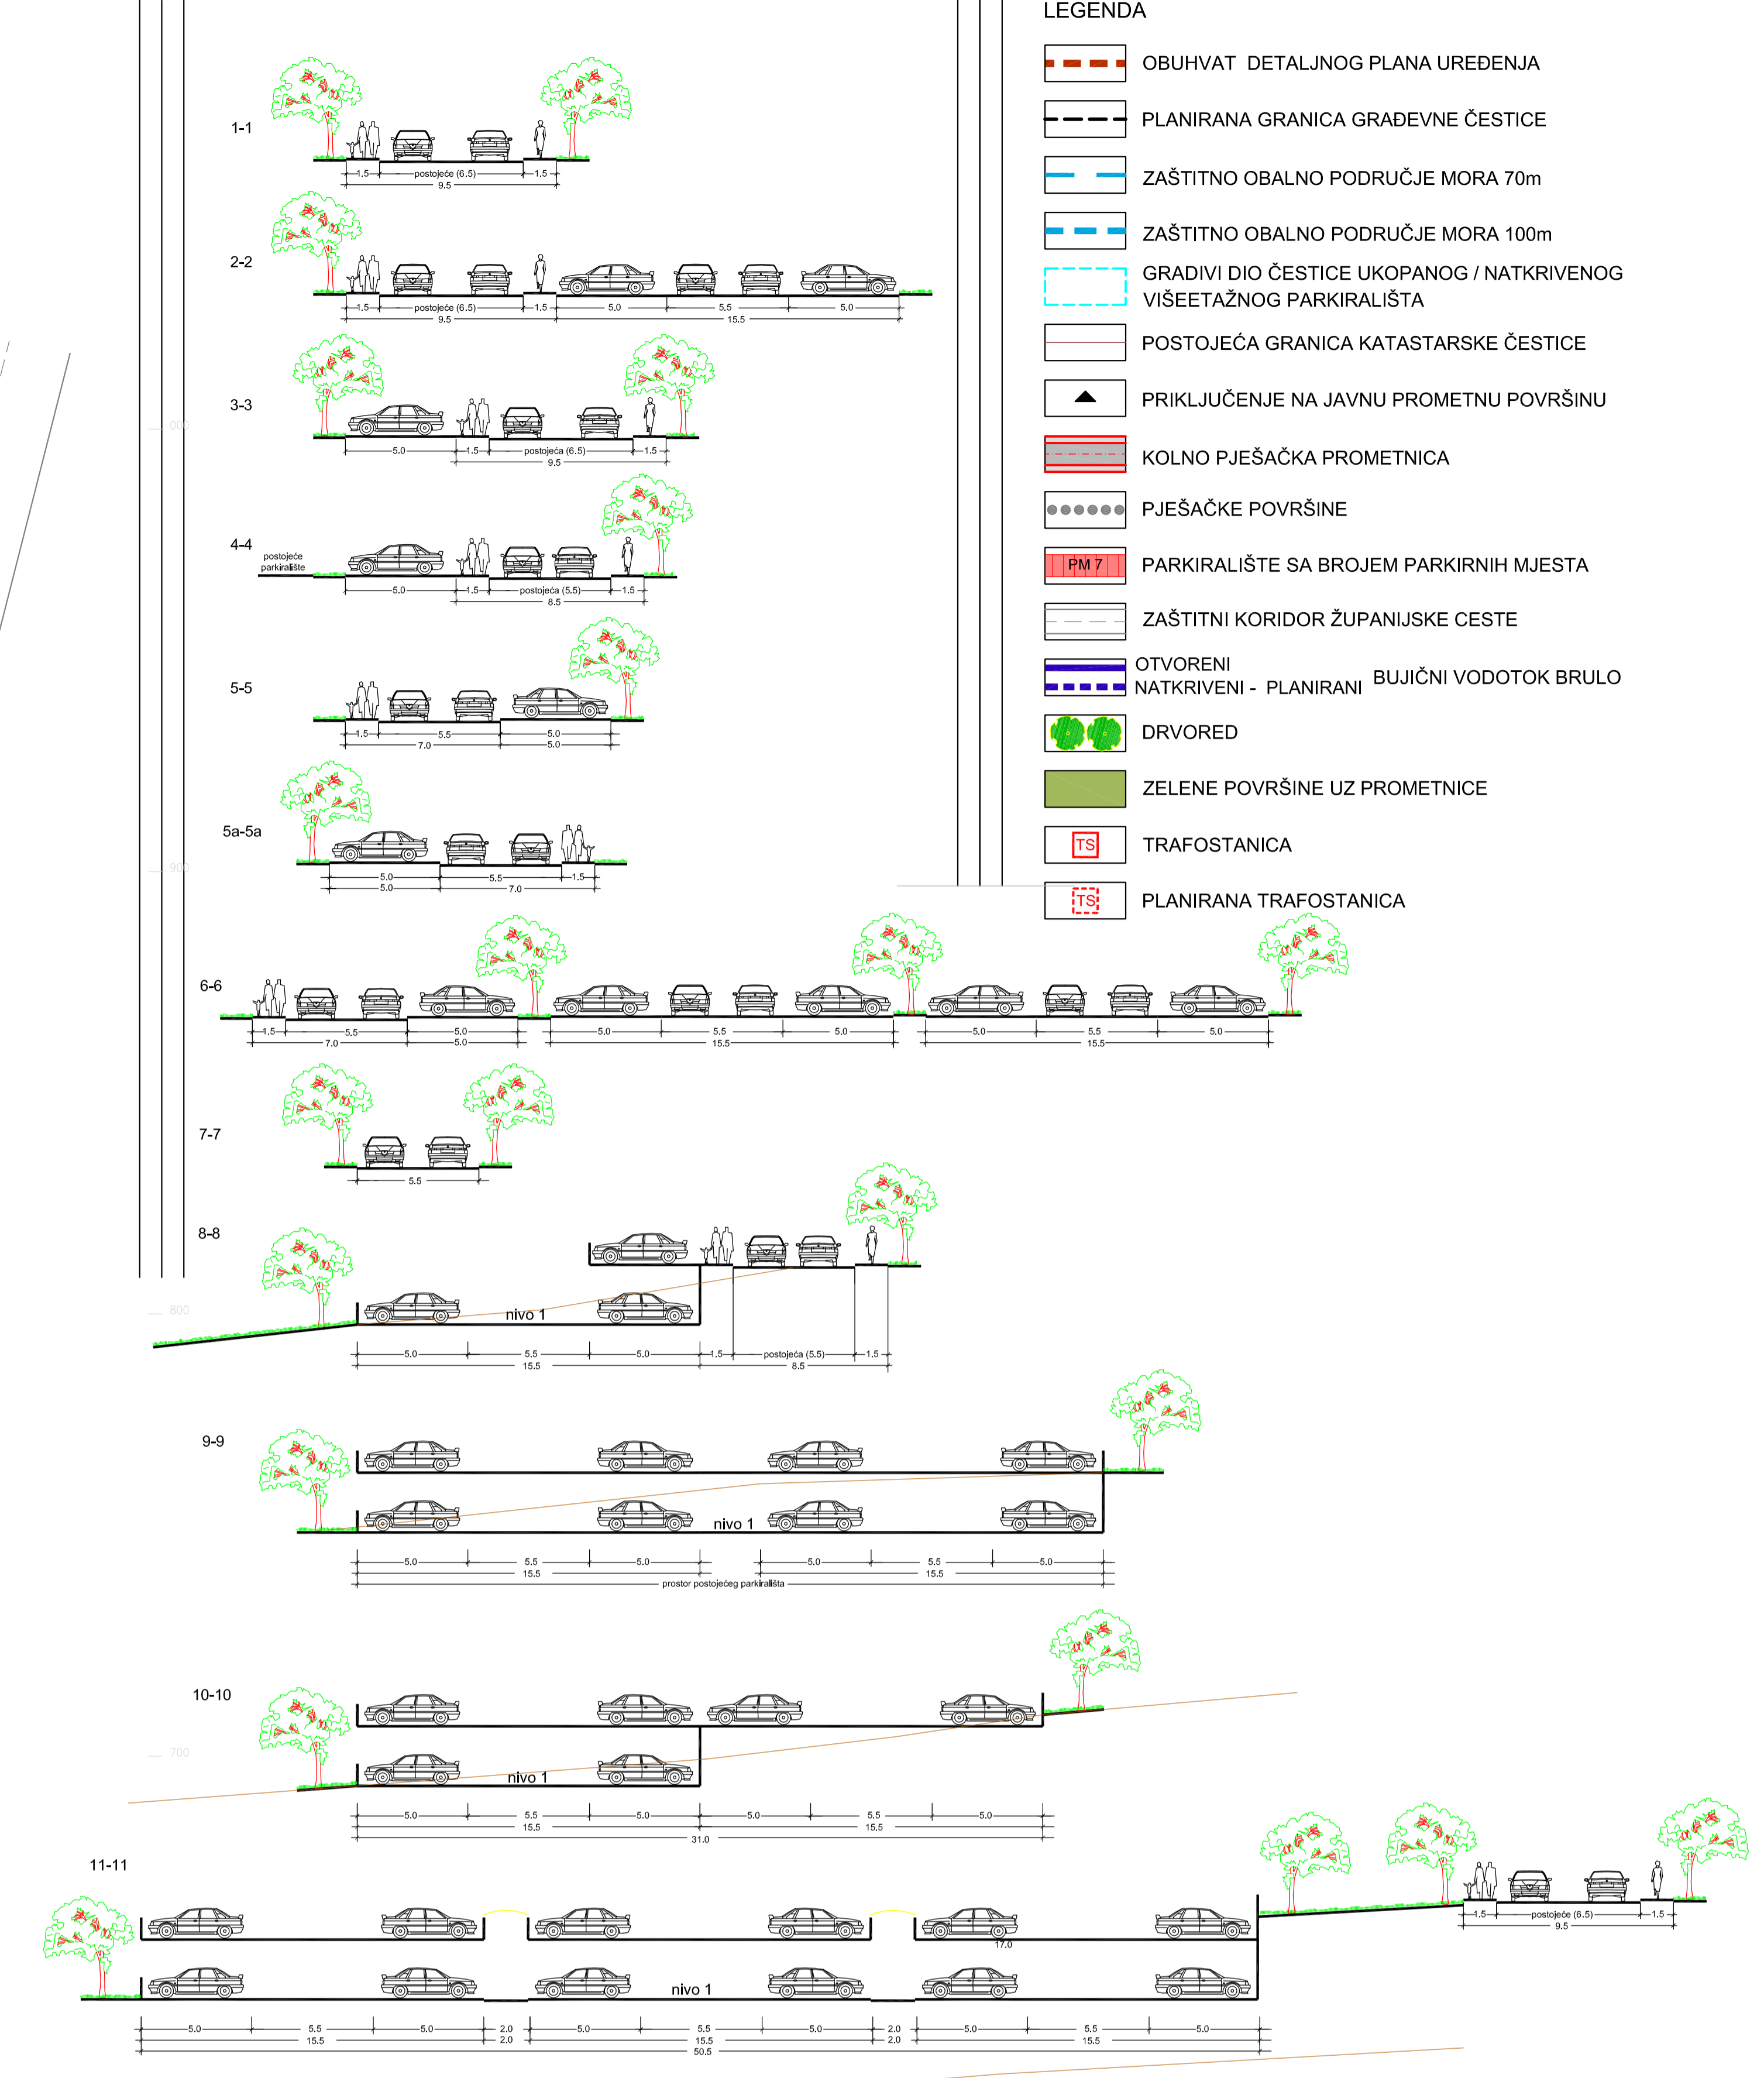

- LEGENDA**
- OBUHVAT DETALJNOG PLANA UREĐENJA
  - PLANIRANA GRANICA GRADEVNE ČESTICE
  - ZAŠTITNO OBALNO PODRUČJE MORA 70m
  - ZAŠTITNO OBALNO PODRUČJE MORA 100m
  - GRADIVI DIO ČESTICE UKOPANOG / NATKRIVENOG VIŠETAŽNOG PARKIRALIŠTA
  - POSTOJEĆA GRANICA KATASTARSKÉ ČESTICE
  - PRIKLJUČENJE NA JAVNU PROMETNU POVRŠINU
  - KOLNO PJEŠAČKA PROMETNICA
  - PJEŠAČKE POVRŠINE
  - PM 7 PARKIRALIŠTE SA BROJEM PARKIRNIH MJESTA
  - ZAŠTITNI KORIDOR ŽUPANIJSKE CESTE
  - OTVORENI NATKRIVENI - PLANIRANI BUJIČNI VODOTOK BRULO
  - DRVORED
  - ZELENE POVRŠINE UZ PROMETNICE
  - T TRAFOSTANICA
  - T PLANIRANA TRAFOSTANICA

**Geoplan**  
GEODETSKI POSREDOVANJE D.O.O.  
BEOGRAD, BEOGRADSKA 41, 11000 BEOGRAD  
BEOGRADSKA 41, 11000 BEOGRAD  
BEOGRADSKA 41, 11000 BEOGRAD  
BEOGRADSKA 41, 11000 BEOGRAD

**GEODETSKA PODLOGA**  
MJERILO 1:1000  
K.O. POREČ  
TURISTIČKO NASELJE BRULO  
DL. 73, 75, 76 I 81

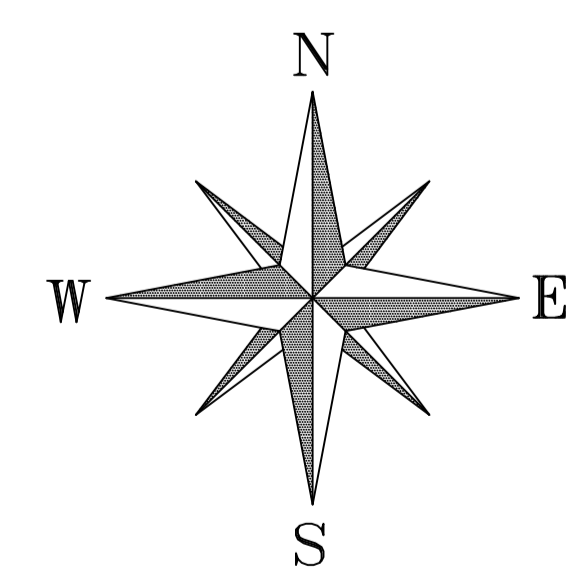

Poreč, 11. ožujak 2009.  
Izdavač: Silver Milić, dipl.ing.geod.

REPUBLIKA HRVATSKA  
DRŽAVNA GEODETSKA UPRAVA  
Područni ured za katastar Pula  
Bijelina 1, Poreč

Ovlaštenje inženjera:

KLASA: 808-63  
UMBRLOJ: 541-24-304

Pravilnik o obliku i sadržaju prostornog građevinskog projekta katastarski plan, pravilnik o obliku i sadržaju prostornog građevinskog projekta i njegovih izvornih plan i topografskih prikaza.

GEOPLAN d.o.o. Poreč

Ovlaštena osoba:

ŽUPANIJA ISTARSKA  
GRAD POREČ  
DETALJNI PLAN UREĐENJA  
ZONE UGOSTITELJSKO - TURISTIČKE NAMJENE  
BRULO

PROMETNA, TELEKOMUNIKACIJSKA I KOMUNALNA  
INFRASTRUKTURNA MREŽA  
PROMET

Broj katastarskog prikaza:	2.1.	Mjerna katografska prikaza:	M 1:1000
Program razvoja za uređenje starijeg i novijeg (dijelbeno glasil):	Starinski glasil: Grad Poreč 1805 / 1806	Starinski predvarnički tijelo o donošenju plana (dijelbeno glasil):	Starinski glasil: Grad Poreč 06/1
Starinski glasil: Grad Poreč 1805 / 1806	Starinski glasil: Grad Poreč 06/1	Javni svjed ovdje:	od: 03.03.2010. do: 03.03.2011.
Javni svjed ovdje:	od: 03.03.2010. do: 03.03.2011.	odgovorna osoba za provođenje javne rasprave:	Damir Hrvatin, dipl.ing.arh.
Podat tjele odgovornog za provođenje javne rasprave:		odgovorna osoba za provođenje javne rasprave:	Davor Matičević, dipl.ing.arh.
Suglasnost na plan prema Zakonu o prostornom uređenju i gradnji, broj suglasnosti: Klasa: 506/03-11-4/10		Broj elaborata: 32801.09	Godina izrade: 2009-2011.
Pravna osoba/tijelo koje je izradilo plan:	"AD" d.o.o. Pula	odgovorna osoba:	Davor Matičević, dipl.ing.arh.
Podat pravne osobe/tijela koje je izradilo plan:		odgovorna osoba:	Davor Matičević, dipl.ing.arh.
Koordinator plana:	Grad Poreč: Damir Hrvatin, dipl.ing.arh. AD d.o.o. Pula: Davor Matičević, dipl.ing.arh.		
Projektirao i izradio plan:	Davor Matičević, dipl.ing.arh.	Alma Cvitan Matičević, dipl.ing.arh. Luka Matičević, dipl.ing.arh. mr.sc. Sergio Široć, dipl.ing.grad. mr.sc. Milan Damjančić, dipl.ing.et.	
Podat predvarničkog tijela:		Predujatelj, predvarničkog tijela:	Ediljo Kodan
Izvršitelj ovog prostornog plana u svim oblicima izvornosti:		Podat nadležnog tijela:	