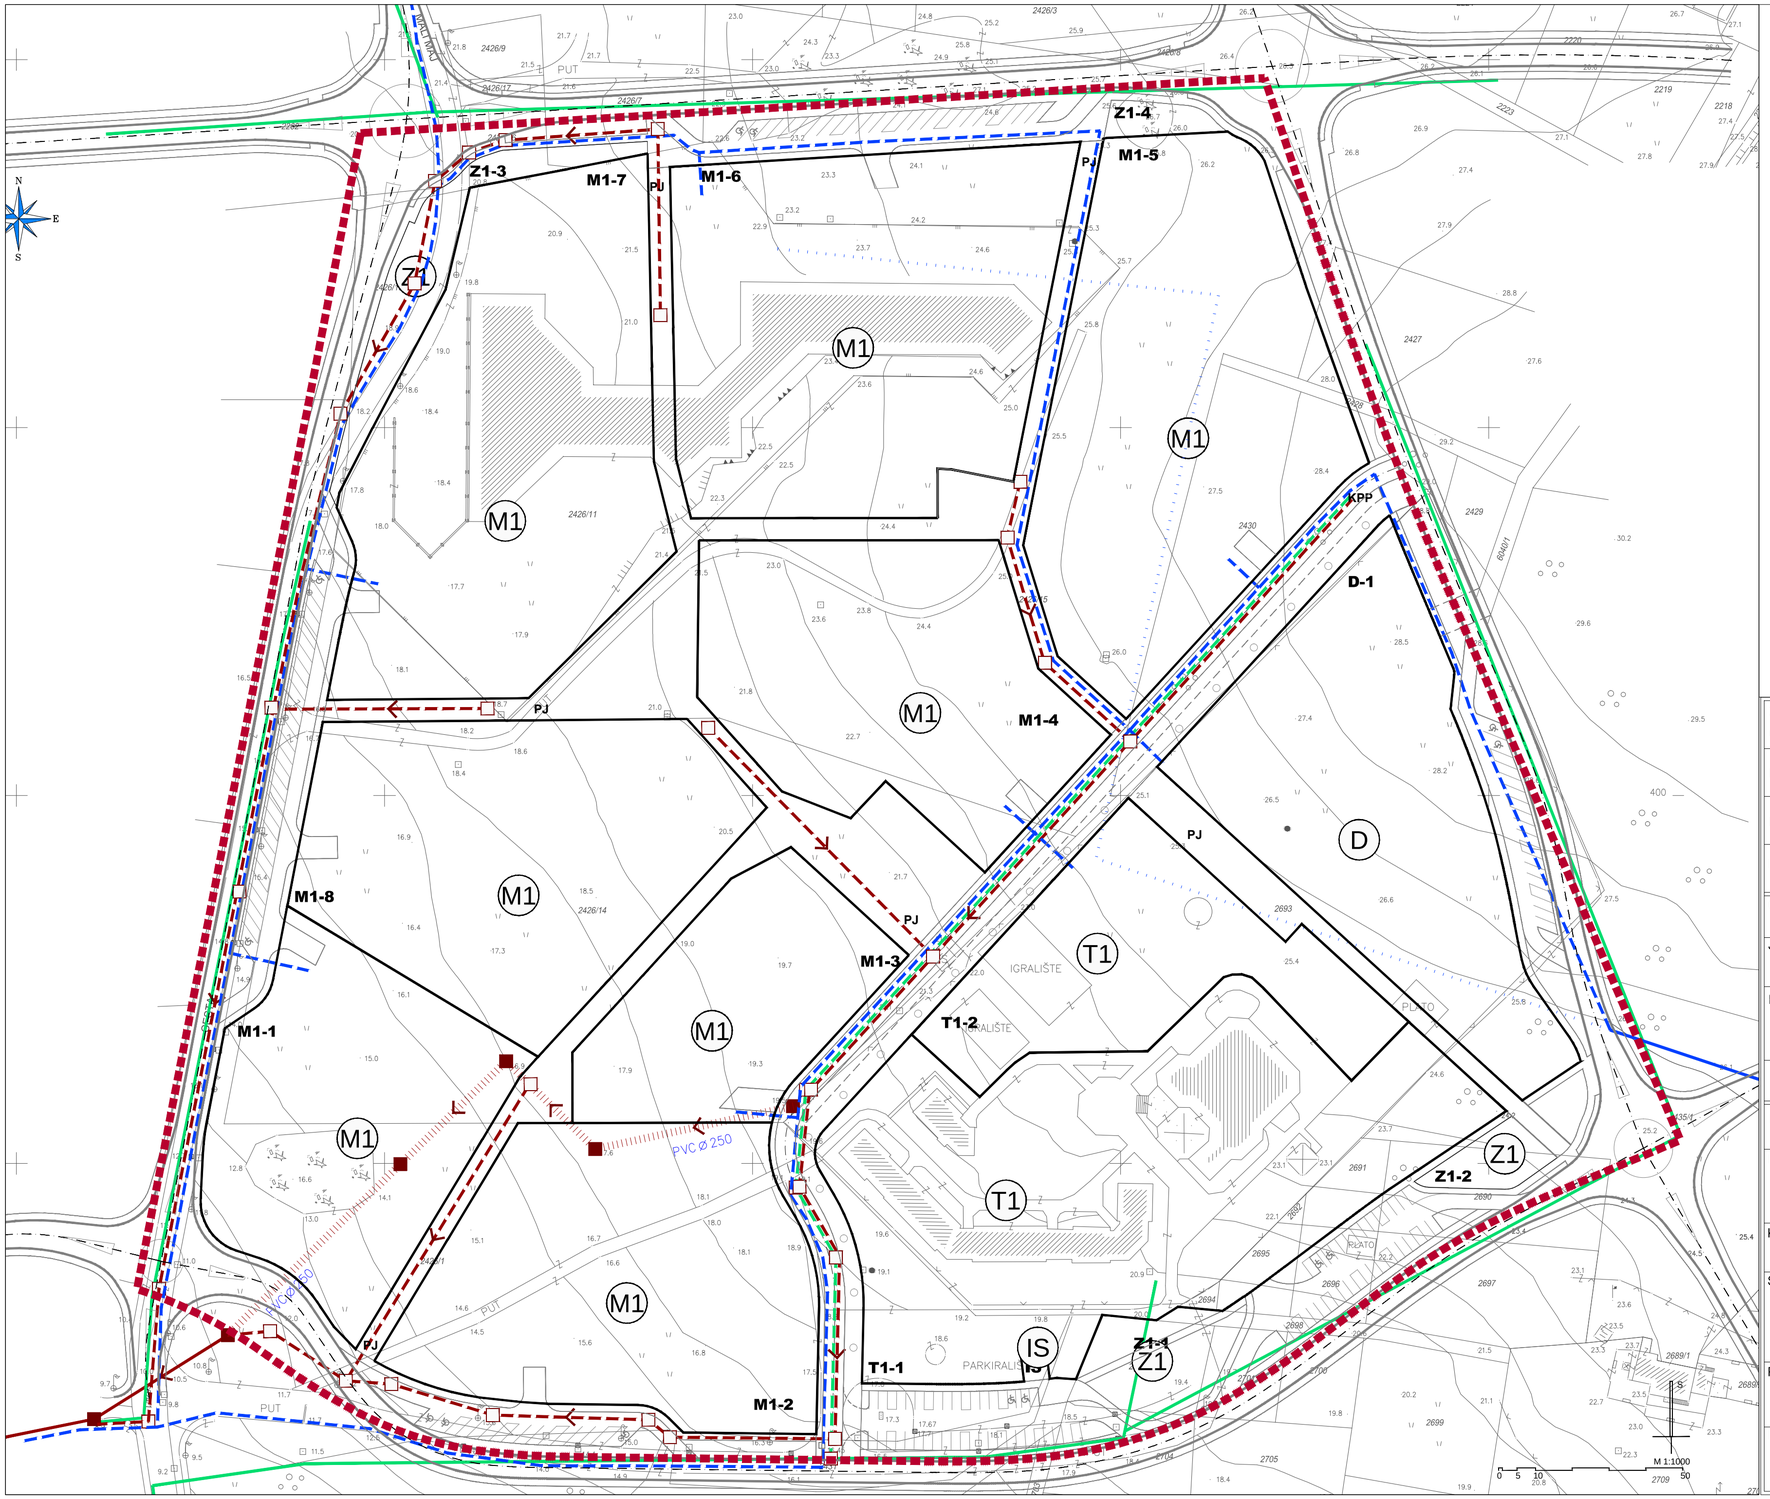


GRANICA OBUHVATA DPU-a

VODOOPSKRBA

- VODOOPSKRBNI CJEVOVOD
- PLANIRANI VODOOPSKRBNI CJEVOVOD
- UKIDANJE VODOOPSKRBNOG CJEVOVODA

ODVODNJA OTPADNIH VODA

- POSTOJEĆA FEKALNA ODVODNJA
- PLANIRANA FEKALNA ODVODNJA
- UKIDANJE FEKALNE ODVODNJE
- POSTOJEĆA OBORINSKA ODVODNJA
- PLANIRANA OBORINSKA ODVODNJA
- POSTOJEĆE REVIZIONO OKNO
- PLANIRANO REVIZIONO OKNO
- SMJER ODVODNJE

PVC Ø 250 OPIS

| | |
|---|---|
| Županija:<br>Grad: | ISTARSKA<br>POREČ |
| Naziv prostornog plana: | DPU PODCENTRA GRADA POREČA (ŠPADIĆI – VELI-MALI MAJ) I |
| Naziv kartografskog prikaza: | VODNOGOSPODARSKI SUSTAV |
| Broj kartografskog prikaza: 2.C. | Mjerilo kartografskog prikaza: 1 : 1 000 |
| Odluka o izradi plana:<br>"Sl. glasnik Grada Poreča", br. 6/11 | Odluka gradskog vijeća o donošenju plana:<br>"Sl. glasnik Grada Poreča", br. 6/12 |
| Javna rasprava (datum objave):<br>18. kolovoza 2011. godine | Javni uvid održan:<br>25. kolovoza 2011. - 23. rujna 2011. godine |
| Pečat tijela odgovornog za provođenje javne rasprave:<br>M.P. | Odgovorna osoba za provođenje javne rasprave:<br>Damir Hrvatin, dipl.ing.arh.<br>.....<br>potpis |
| | |
| Pravna osoba koja je izradila plan: | STUDIO 3LHD d.o.o. |
| Pečat pravne osobe koja je izradila plan:<br>M.P. | Odgovorna osoba:<br>Prokurist: Marko Dabrović, dipl.ing.arh., Studio 3LHD d.o.o.<br>.....<br>potpis |
| Koordinatori plana:<br>GRAD POREČ - Damir Hrvatin, dipl.ing.arh.<br>Studio 3LHD d.o.o. - Romana Ilić, dipl.ing.arh. | |
| Stručni tim u izradi plana:<br>Saša Begović, dipl.ing.arh., Studio 3LHD d.o.o.<br>Marko Dabrović, dipl.ing.arh., Studio 3LHD d.o.o.<br>Tanja Grozdanić, dipl.ing.arh., Studio 3LHD d.o.o.<br>Silvije Novak, dipl.ing.arh., Studio 3LHD d.o.o.<br>Vibor Granić, dipl.ing.arh., Studio 3LHD d.o.o. | Davor Mateković, dipl.ing.arh., PROARH TRI d.o.o.<br>Tomislav Stojan, dipl.ing.arh., PROARH TRI d.o.o.<br>Sandra Jakopec, dipl.ing.arh., APE d.o.o. |
| Pečat Gradskog vijeća:<br>M.P. | Predsjednik Gradskog vijeća:<br>Edidio Kodan<br>.....<br>potpis |
| Istovjetnost prostornog plana s izvornikom ovjerava:<br>..... | Pečat nadležnog tijela:<br>M.P. |