


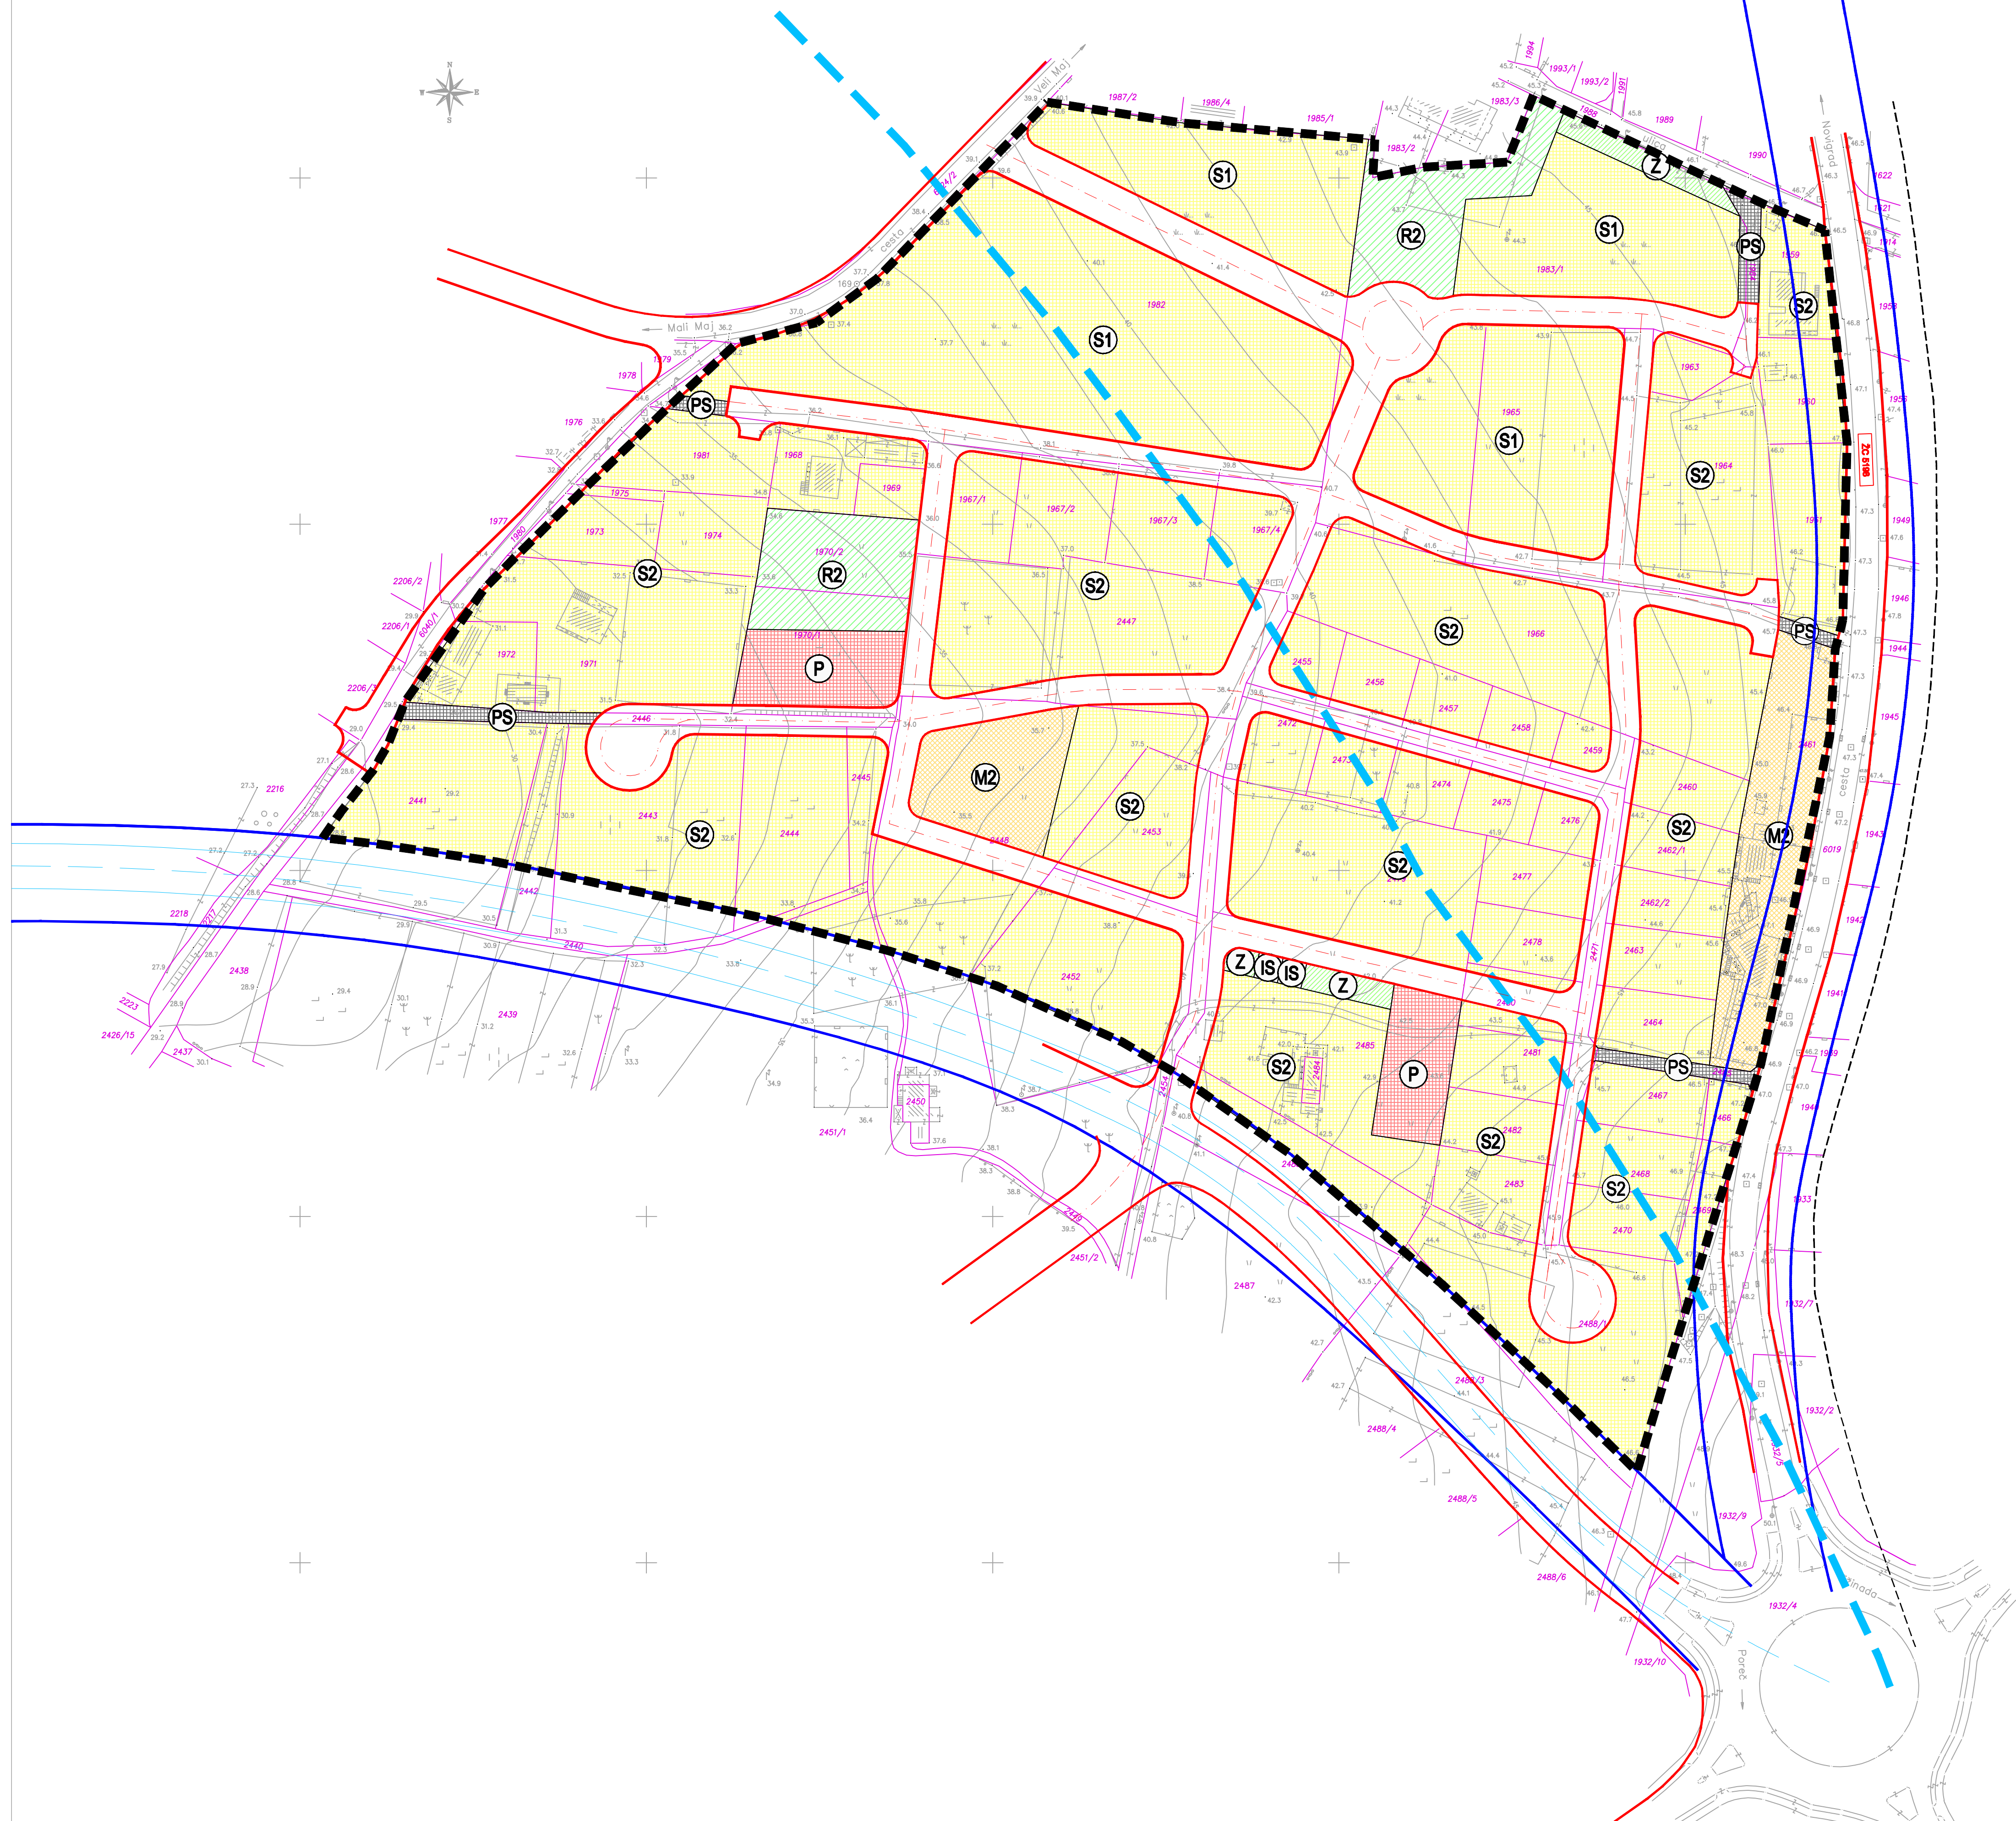

LEGENDA :

GRANICE :


- GRANICA OBUHVATA
- ZOP

POVRŠINE ZA RAZVOJ I UREĐENJE NASELJA :

- S1 S2 STAMBENA NAMJENA
- M2 MJEŠOVITA NAMJENA
M2 - pretežito poslovna
- R2 SPORTSKO REKREACIJSKA NAMJENA
R2 - rekreacija
- Z ZAŠTITNE ZELENE POVRŠINE
- PS POVRŠINE INFRASTRUKTURNIH SUSTAVA

PROMETNE POVRŠINE :

- ZC 8198 KORIDOR ŽUPANIJSKE CESTE IZVAN OBUHVATA
- KORIDOR PROMETNICE
- OSTALE ULICE
- KORIDOR PROMETNICA PRENESEN IZ GUP-a GRADA POREČA
- PS PJEŠAČKO - SERVISNE POVRŠINE
- P JAVNO PARKIRALIŠTE

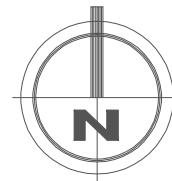

Županija:	ISTARSKA ŽUPANIJA		
Grad:	GRAD POREČ		
Naziv prostornog plana:	URBANISTIČKI PLAN UREĐENJA STAMBENOG NASELJA ŠPADIĆI - VELI MAJ		
Faza izrade:	PRIJEDLOG PLANA ZA JAVNU RASPRAVU		
Naziv kartografskog prikaza:	KORIŠTENJE I NAMJENA POVRŠINA		
Broj kartografskog prikaza:	1.	Mjerilo kartografskog prikaza:	1 : 1 000
Odluka predstavničkog tijela o izradi prostornog plana : (službeno glasilu):	Odluka predstavničkog tijela o donošenju prostornog plana (službeno glasilu):		
Službeni glasnik Grada Poreča, br. 08/11	-		
Javna rasprava (datum objave):	Javni uvid održan od: do:		
Pečat tijela odgovornog za provođenje javne rasprave:	Odgovorna osoba za provođenje javne rasprave (ime, prezime i potpis): Damir Hrvatin, dipl.ing.arh.		
Suglasnost na prostorni plan prema odredbi članka 98. Zakona o prostornom uređenju i gradnji ("Narodne novine" br.78/07, 38/08, 55/11 i 50/12)			
Klasa:	ur.broj:	Datum:	
Pravna osoba koja je izradila prostorni plan:	Urbis 72 d.d. Pula		
Pečat pravne osobe koja je izradila plan:	Odgovorna osoba (ime, prezime i potpis): Giankarlo Župić, dipl.ing.građ.		
Broj elab.	6327		
Koordinatori prostornog plana:	Damir Hrvatin, dipl.ing.arh. - GRAD POREČ Dragan Radolović, dipl. ing. arh. - "URBIS 72" d.d. PULA		
Stručni tim u izradi plana:			
Odgovorni voditelj izrade nacrtu prijedloga prostornog plana:	Eli Mišan, dipl.ing.arh. Katja Regvat, dipl.ing.arh.		
Pečat predstavničkog tijela:	Predsjednik predstavničkog tijela (ime, prezime i potpis): Ediđio Kodan		
Istovjetnost ovog prostornog plana s izvornikom ovjereva (ime, prezime i potpis):	Pečat nadležnog tijela:		