




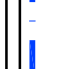



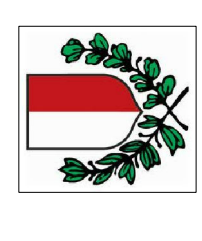
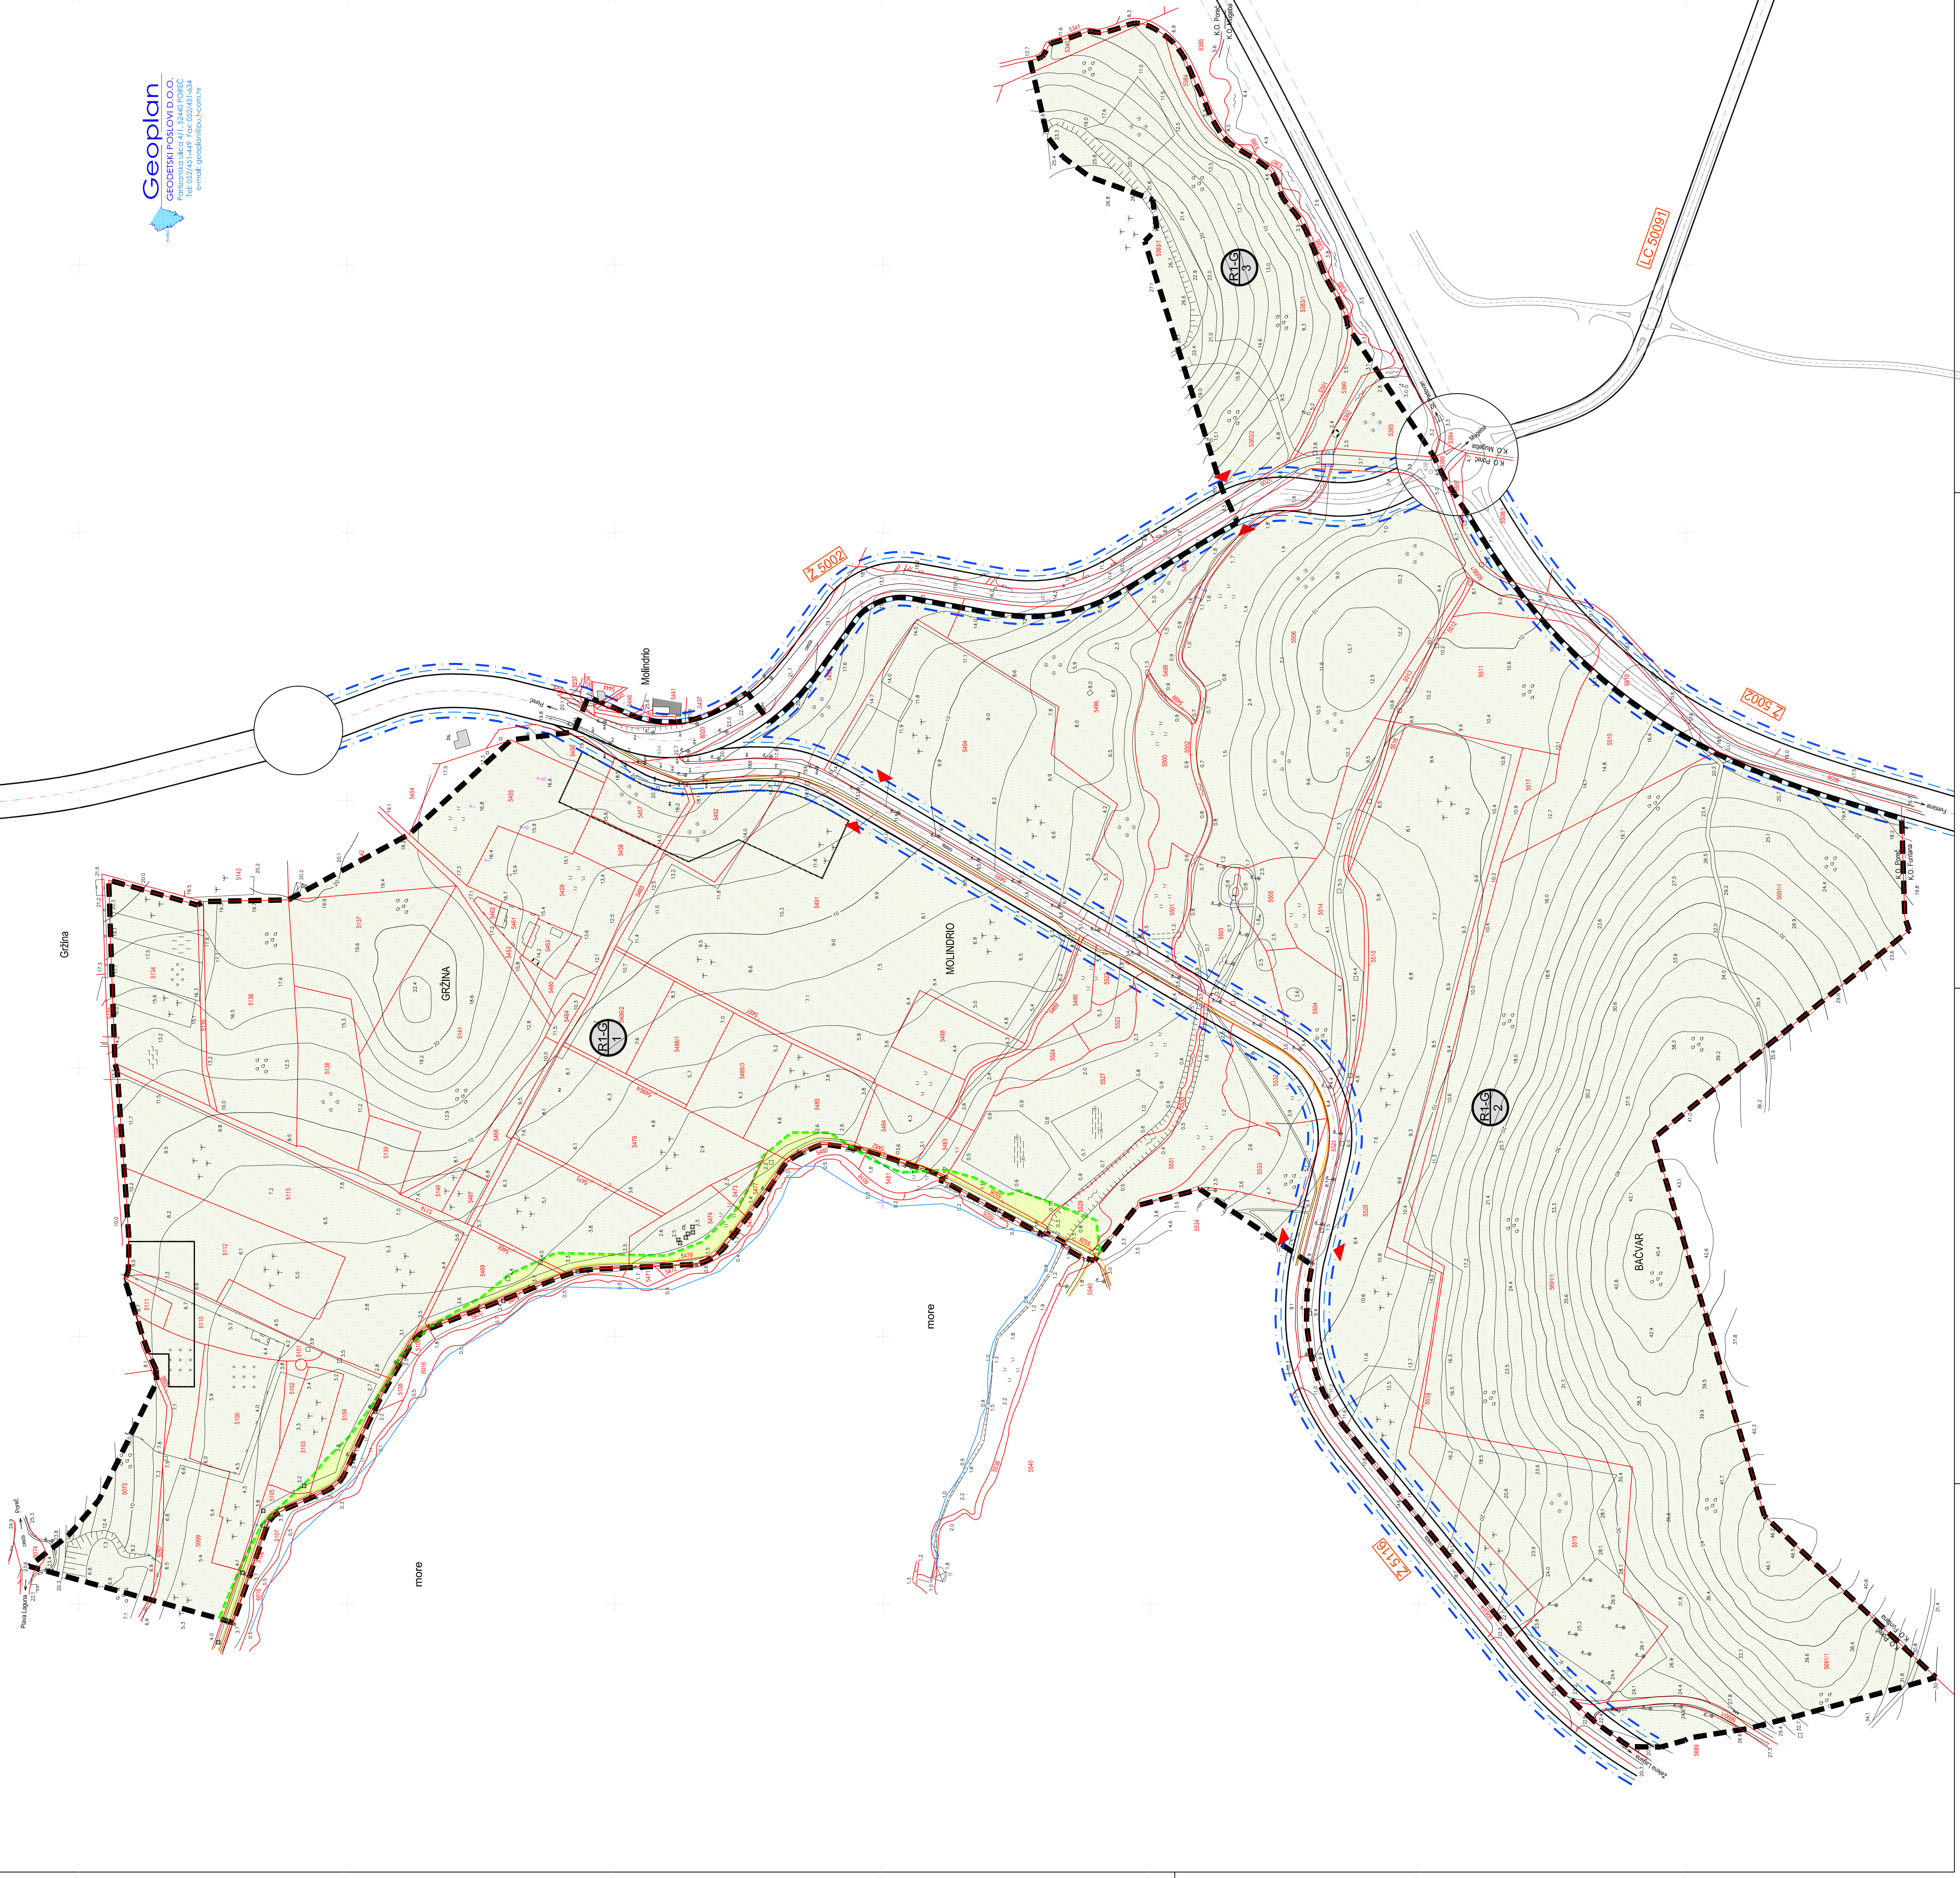


LEGENDA

-  GRANICA URBANISTIČKOG PLANA UREĐENJA
-  GRANICA 25m OD OBALNE CRTE
-  KOLNO PJEŠAČKA PROMETNICA
-  PJEŠAČKA PROMETNICA - ŠETNICA
-  ZAŠTITNI POJAS ŽUPANIJSKE CESTE
-  ZAŠTITNI KORIDOR ŽUPANIJSKE CESTE (40m)
-  PODHODNIK
-  SPORTSKO REKREACIJSKA NAMJENA - GOLF IGRALIŠTE R1-G
-  JAVNO ZELENILO

Geoplan
 GEODETSKI KADROVSKI O.D.O.
 PRILAZIŠKA ULICA 41, 52443 POREČ
 Tel: 052/451-1449 Fax: 052/451-4534
 E-mail: geoplan@geoplan.com.hr



ŽUPANIJA ISTARSKA
 GRAD POREČ

URBANISTIČKI PLAN UREĐENJA
 GOLF IGRALIŠTA
"PLAVA I ZELENA LAGUNA"
 PRIJEDLOG PROSTORNOG PLANA
 KORIŠTENJE I NAMJENA POVRŠINA

Broj katastarskog prikaza:	1	Naziv katastarskog prikaza:	M 1:2000
Odluka o izradi Urbanističkog plana uređenja (odlučeno: javno):	Sl. glasnik Grada Poreča, br.6/10	Odluka predlagačkog tijela o donošenju plana (odlučeno: javno):	
Javna rasprava (datum objave):	00.00.000000	Javni uvid nađzan od:	00.00.000000
Pечат tijela odgovornog za provedbu javne rasprave:		Odgovorna osoba za provedbu javne rasprave:	Damir Irvatin, dipl.ing.arh.
Suglasnost na plan prema Zakonu, kisa, broj suglasnosti:		datum:	
Prva osoba/tijelo koje je izradilo plan:	"AD" d.o.o. Pula	Godina izrade:	2012
Pечат pravne osobe/tijela koje je izradilo plan:		Odgovorna osoba:	Davor Matičečić, dipl.ing.arh.
Koordinatni plan:	Grad Poreč: Damir Irvatin, dipl.ing.arh. AD d.o.o. Pula: Davor Matičečić, dipl.ing.arh.		
Štampar i izdavač plana:	Davor Matičečić, dipl.ing.arh.		
Pечат predlagačkog tijela:	Mama Matijević Paladin, mag.ing.arch		
Ime i prezime predlagačkog tijela:	Eduardo Kodan		
Ime i prezime odgovornog osoblja:			



AAH - arhitektski i inženjerski biro, Pula, tel. +385 51 881 081, fax +385 51 881 082, e-mail: aaah@aaah.com.hr, www.aaah.com.hr