

100

012  
000

900


800

5  
011  
750

012  
150  
100  
012  
000  
900  
800  
011  
750

**LEGENDA**

- GRANICA URBANISTIČKOG PLANA UREĐENJA
- POSTOJEĆA GRANICA KATASTARSKE ČESTICE (iz geodetske osnove)
- REZERVACIJA PROSTORA ZA GRADNJU PROMETNICE (profil min.25m po GUP-u GRADA POREČA)
- ZAŠTITNI POJAS CESTE (25m)
- KORIDOR KOLNO PJEŠAČKE PROMETNICE
- KORIDOR PJEŠAČKE PROMETNICE
- JAVNO PARKIRALIŠTE
- POSTOJEĆA TRAFOSTANICA
- UKLANJANJE POSTOJEĆE GRAĐEVINE

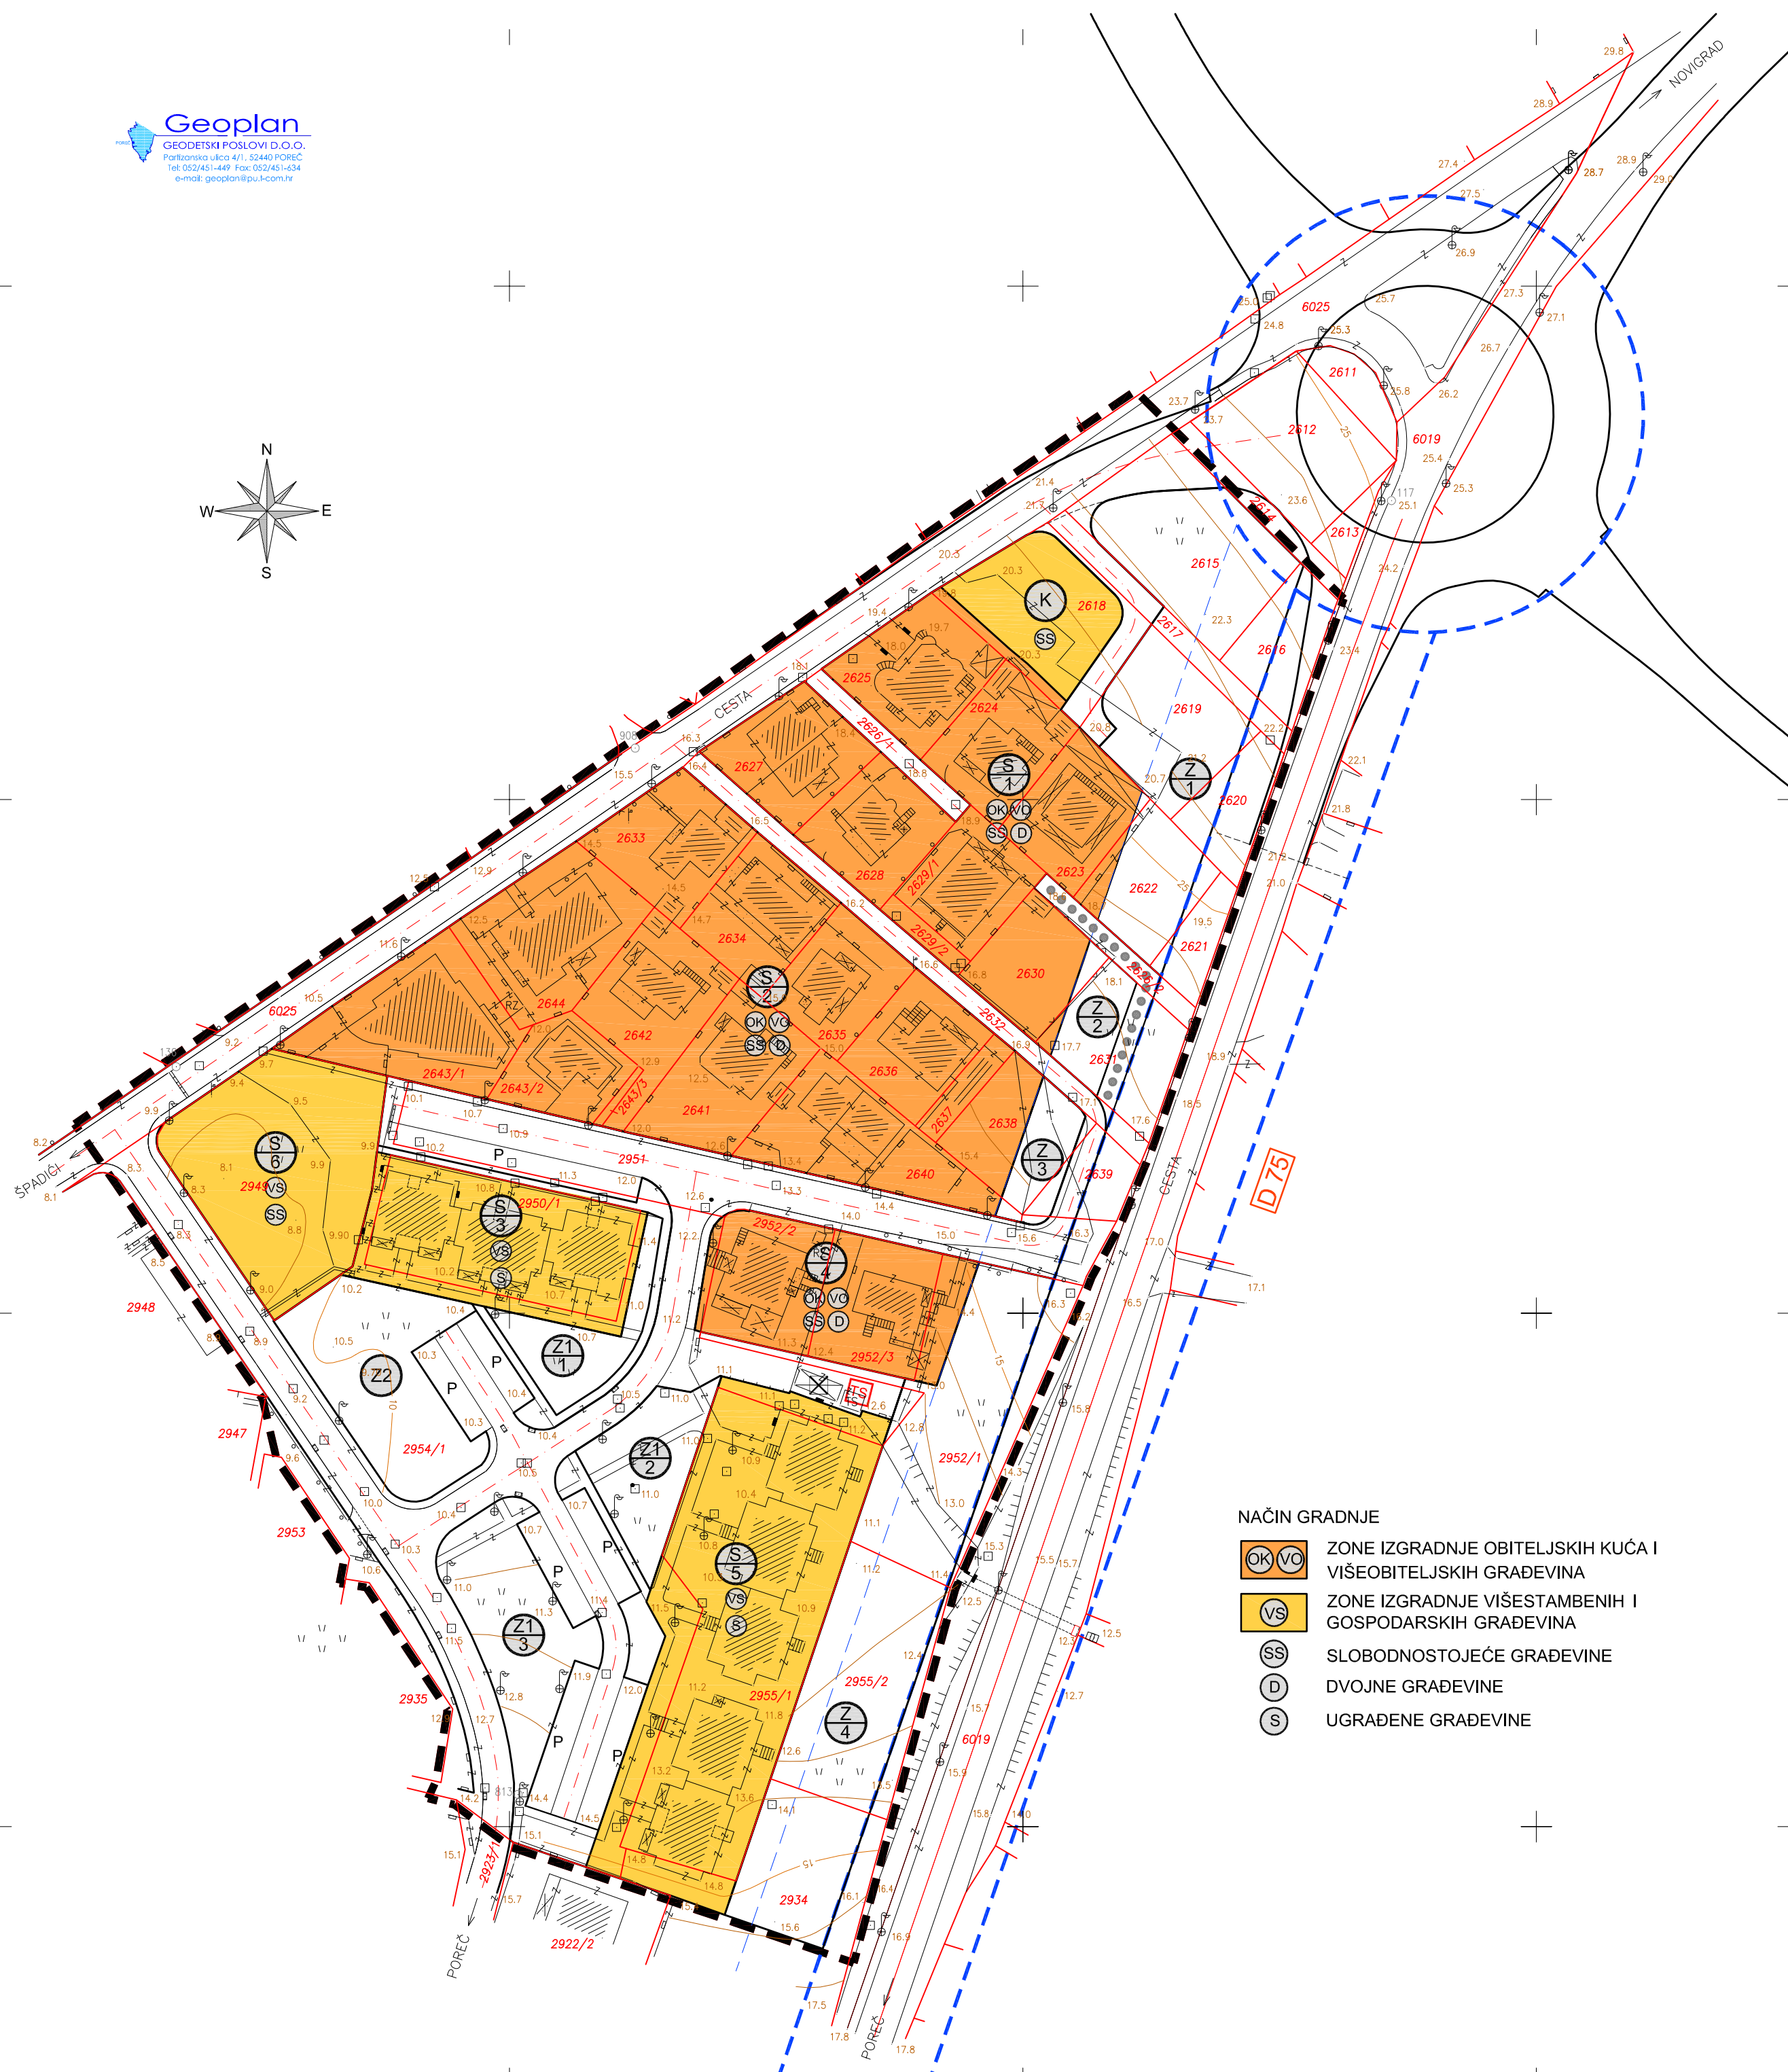

**NAČIN GRADNJE**

- ZONE IZGRADNJE OBITELJSKIH KUĆA I VIŠEOBITELJSKIH GRAĐEVINA
- ZONE IZGRADNJE VIŠESTAMBENIH I GOSPODARSKIH GRAĐEVINA
- SLOBODNOSTOJEĆE GRAĐEVINE
- DVOJNE GRAĐEVINE
- UGRAĐENE GRAĐEVINE

**ŽUPANIJA ISTARSKA  
 GRAD POREČ - PARENZO**

**URBANISTIČKI PLAN UREĐENJA  
 STAMBENOG NASELJA  
 DONJI ŠPADIĆI II  
 NAČIN I UVJETI GRADNJE**

Broj kartografskog prikaza: 4	Mjerilo kartografskog prikaza: M 1:1000
Odluka o izradi Urbanističkog plana uređenja (službeno glasilo): Službeni glasnik Grada Poreča 6/11	Odluka predstavničkog tijela o donošenju plana (službeno glasilo): Službeni glasnik Grada Poreča 1/14
Javna rasprava (datum objave): 09.01.2013. - 20.08.2013.	Javni uvid održan od: 17.01.2013. do: 15.02.2013. od: 27.08.2013. do: 25.09.2013.
Pečat tijela odgovornog za provođenje javne rasprave:	Odgovorna osoba za provođenje javne rasprave: <b>Damir Hrvatinić, dipl.ing.arh.</b>
Suglasnost na plan prema Zakonu, ISTARSKA ŽUPANIJA KABINET ŽUPANA Klasa: 350-01/13-01/19; Urbroj: 2163/1-02/1-14-4; Pula, 27.veljače 2014.	
Pravna osoba/tijelo koje je izradilo plan: "AD"d.o.o. Pula	Broj elaborata: 38803/12 Godina izrade: 2012-2014
Pečat pravne osobe/tijela koje je izradilo plan:	Odgovorna osoba: <b>Davor Matticchio, dipl.ing.arh.</b>
Koordinatori plana: Grad Poreč - Parenzo: Damir Hrvatinić, dipl.ing.arh. AD d.o.o. Pula: Davor Matticchio, dipl.ing.arh.	
Odgovorni voditelj izrade nacrta prijedloga plana: Davor Matticchio, dipl.ing.arh.	
Stručni tim u izradi plana: 1.Davor Matticchio,dipl.ing.arh. 2.Luka Matticchio, dipl.ing.arh. 3.Mara Matijašić Paladin, mag.ing.arch. 4.Dragana Čakić, mag.ing.arh. 5.mr.sc.Sergio Širol, dipl.ing.grad. 6.mr.sc. Milan Damianić, dipl.ing.el.	Stručni suradnici: 1.Vladimir Bzik, dipl.ing.grad. 2.Katja Sošić, mag.pp.u.po. 3.Marko Sošić, mag.gis. 4.Mirjan Batel, dipl.prav. 5.Marino Brečević, mba.dipl.oec.
Pečat predstavničkog tijela:	Predsjednik predstavničkog tijela: <b>Adriano Jakus</b>
Istovjetnost ovog prostornog plana s izvornikom ovjerava:	Pečat nadležnog tijela: