geometrics
GEODETSKI POSLOVI

Geometrics d.o.o.
Sjedište: Ladrovići 24A, 52440 Poreč
Ured: Mate Vlašića 20, 52440 Poreč
OIB: 64348968219

www.geometrics.hr
info@geometrics.hr
gsm: +385 (0)91 783 9774, +385 (0)95 378 9553
tel: +385 (0)52 523 844

Investitor:
Grad Poreč-Parenzo
Obala M.Tita 5, 52440 Poreč
OIB: 413039064494

SKICA IZMJERE

Mjerilo 1:500

Katastarska općina: Poreč
MBR: 323748
Detaljni list: 51

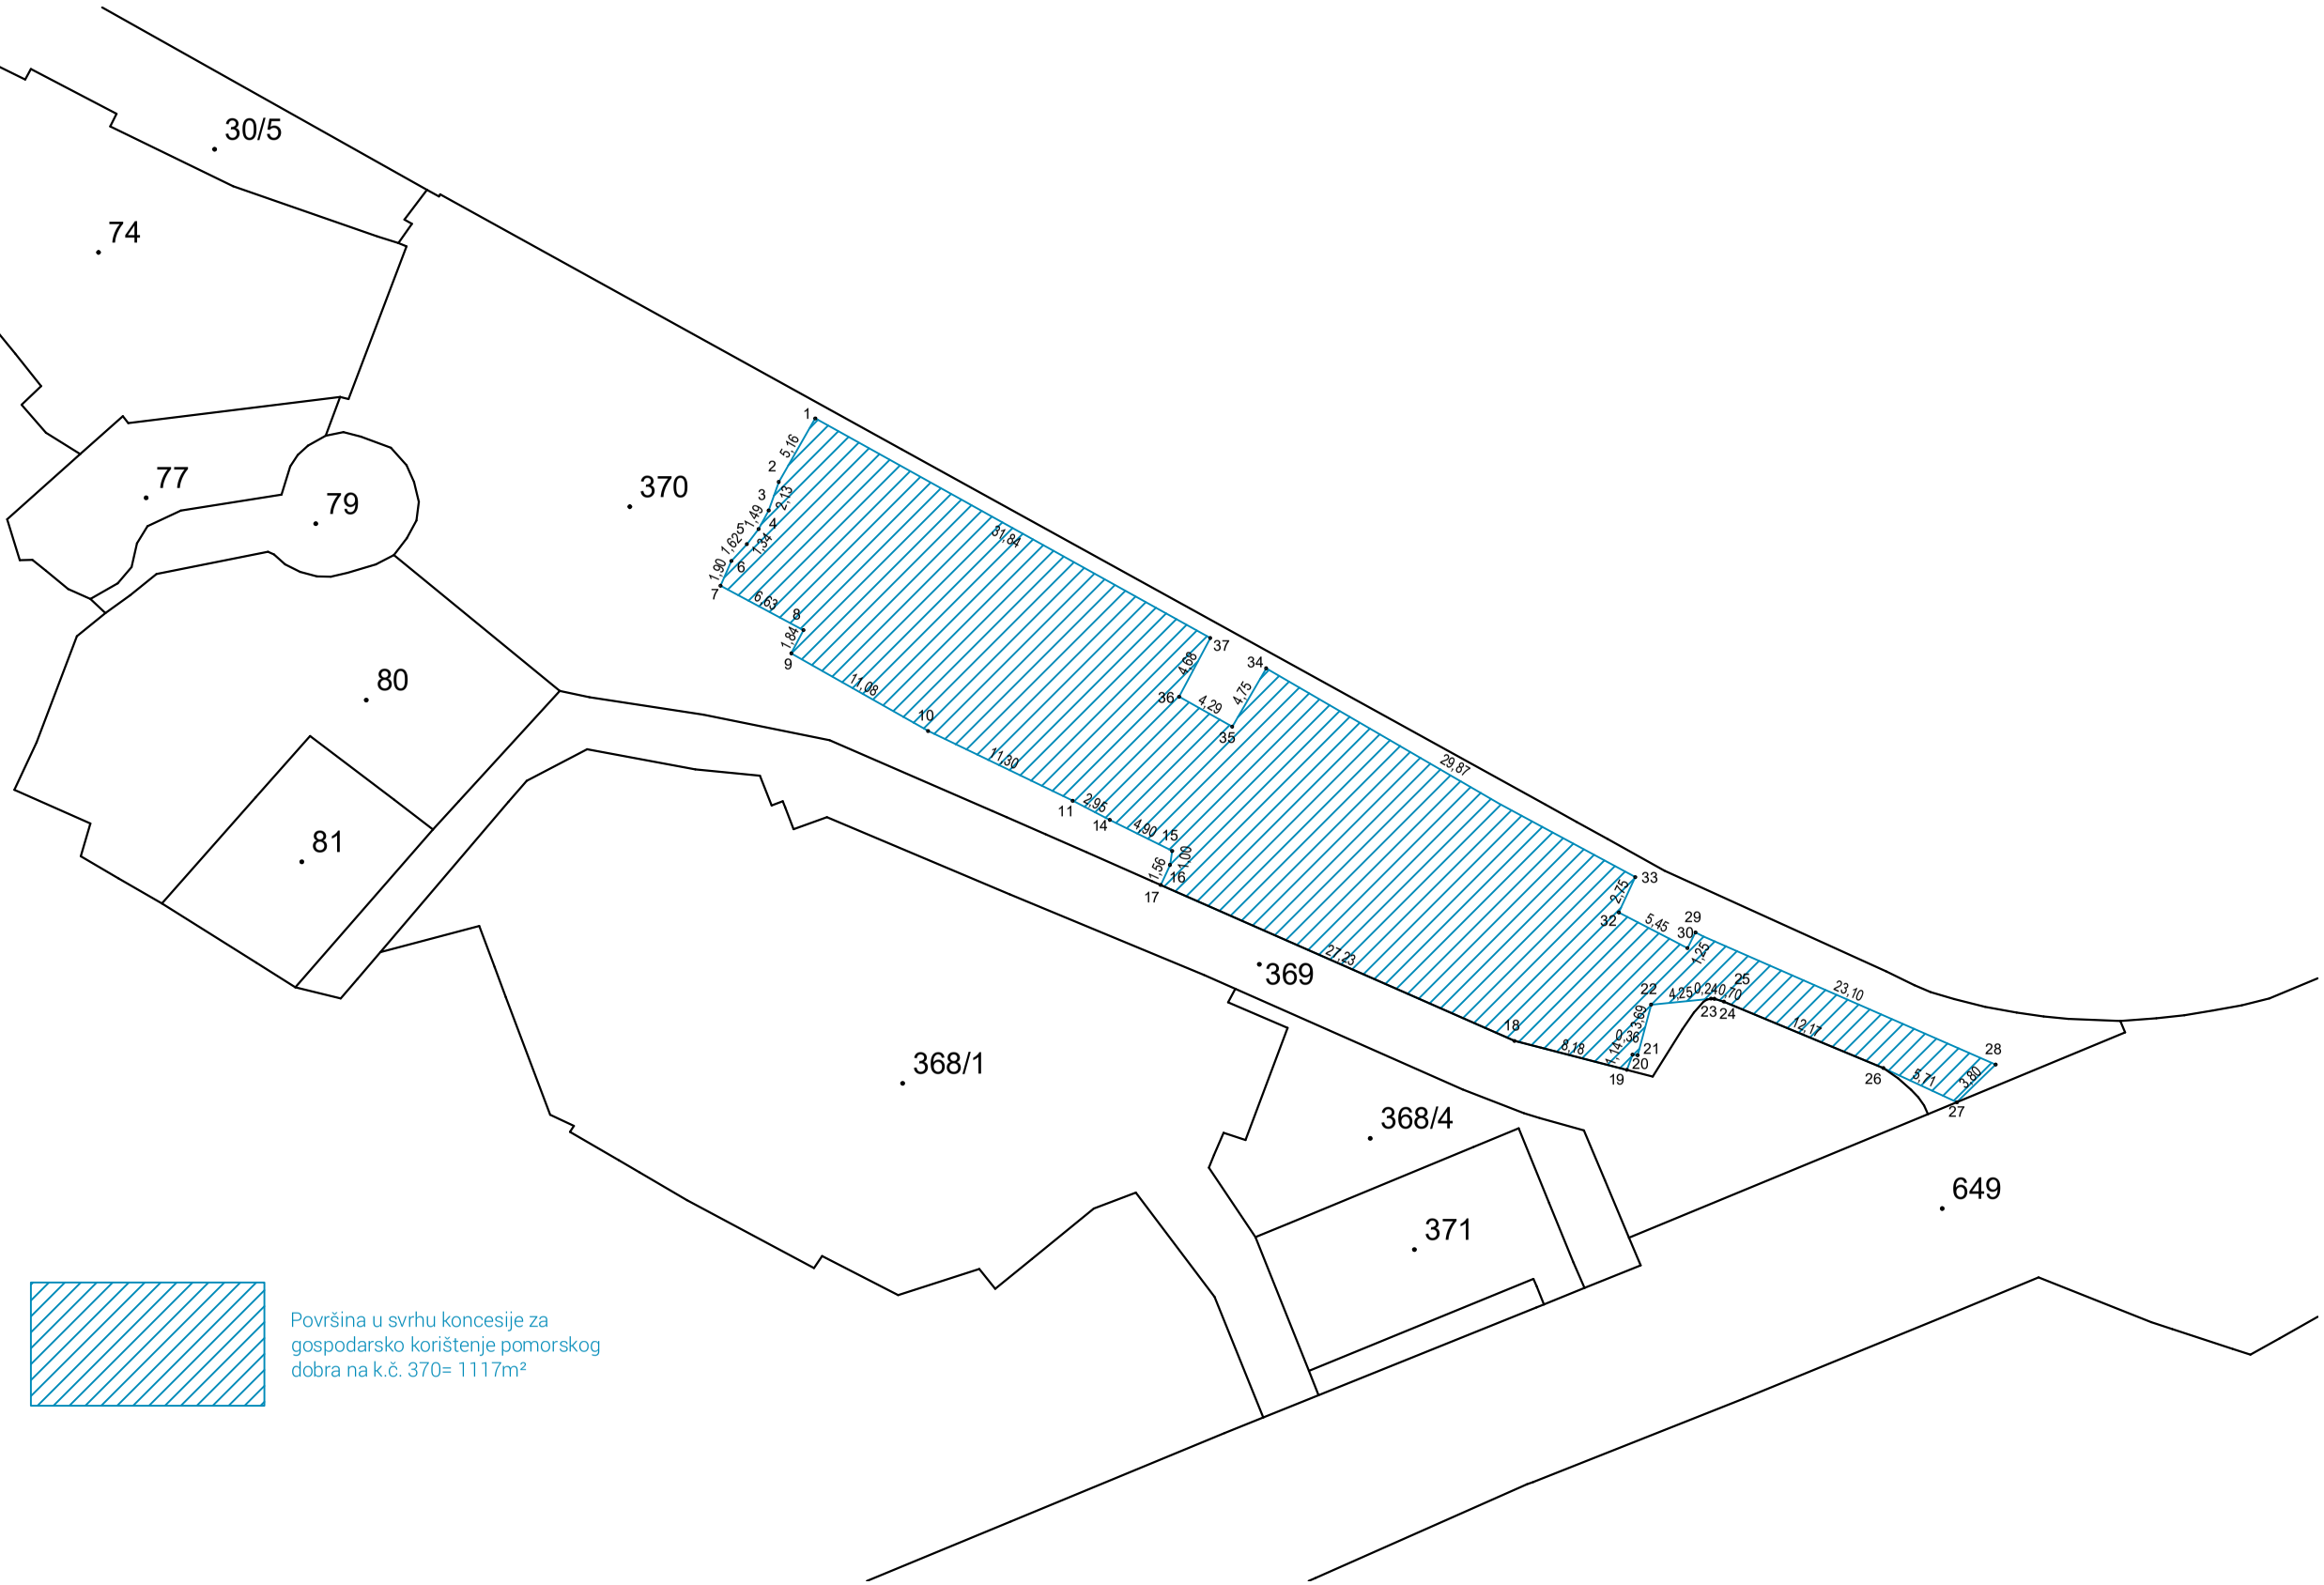

Izradio:
Nikola Kotiga, dipl.ing.geod.
U Poreču, 10.05.2019.
Broj elaborata: 15-323748

Odgovorna osoba za obavljanje stručnih geodetskih poslova:
Nikola Kotiga, dipl.ing.geod.