


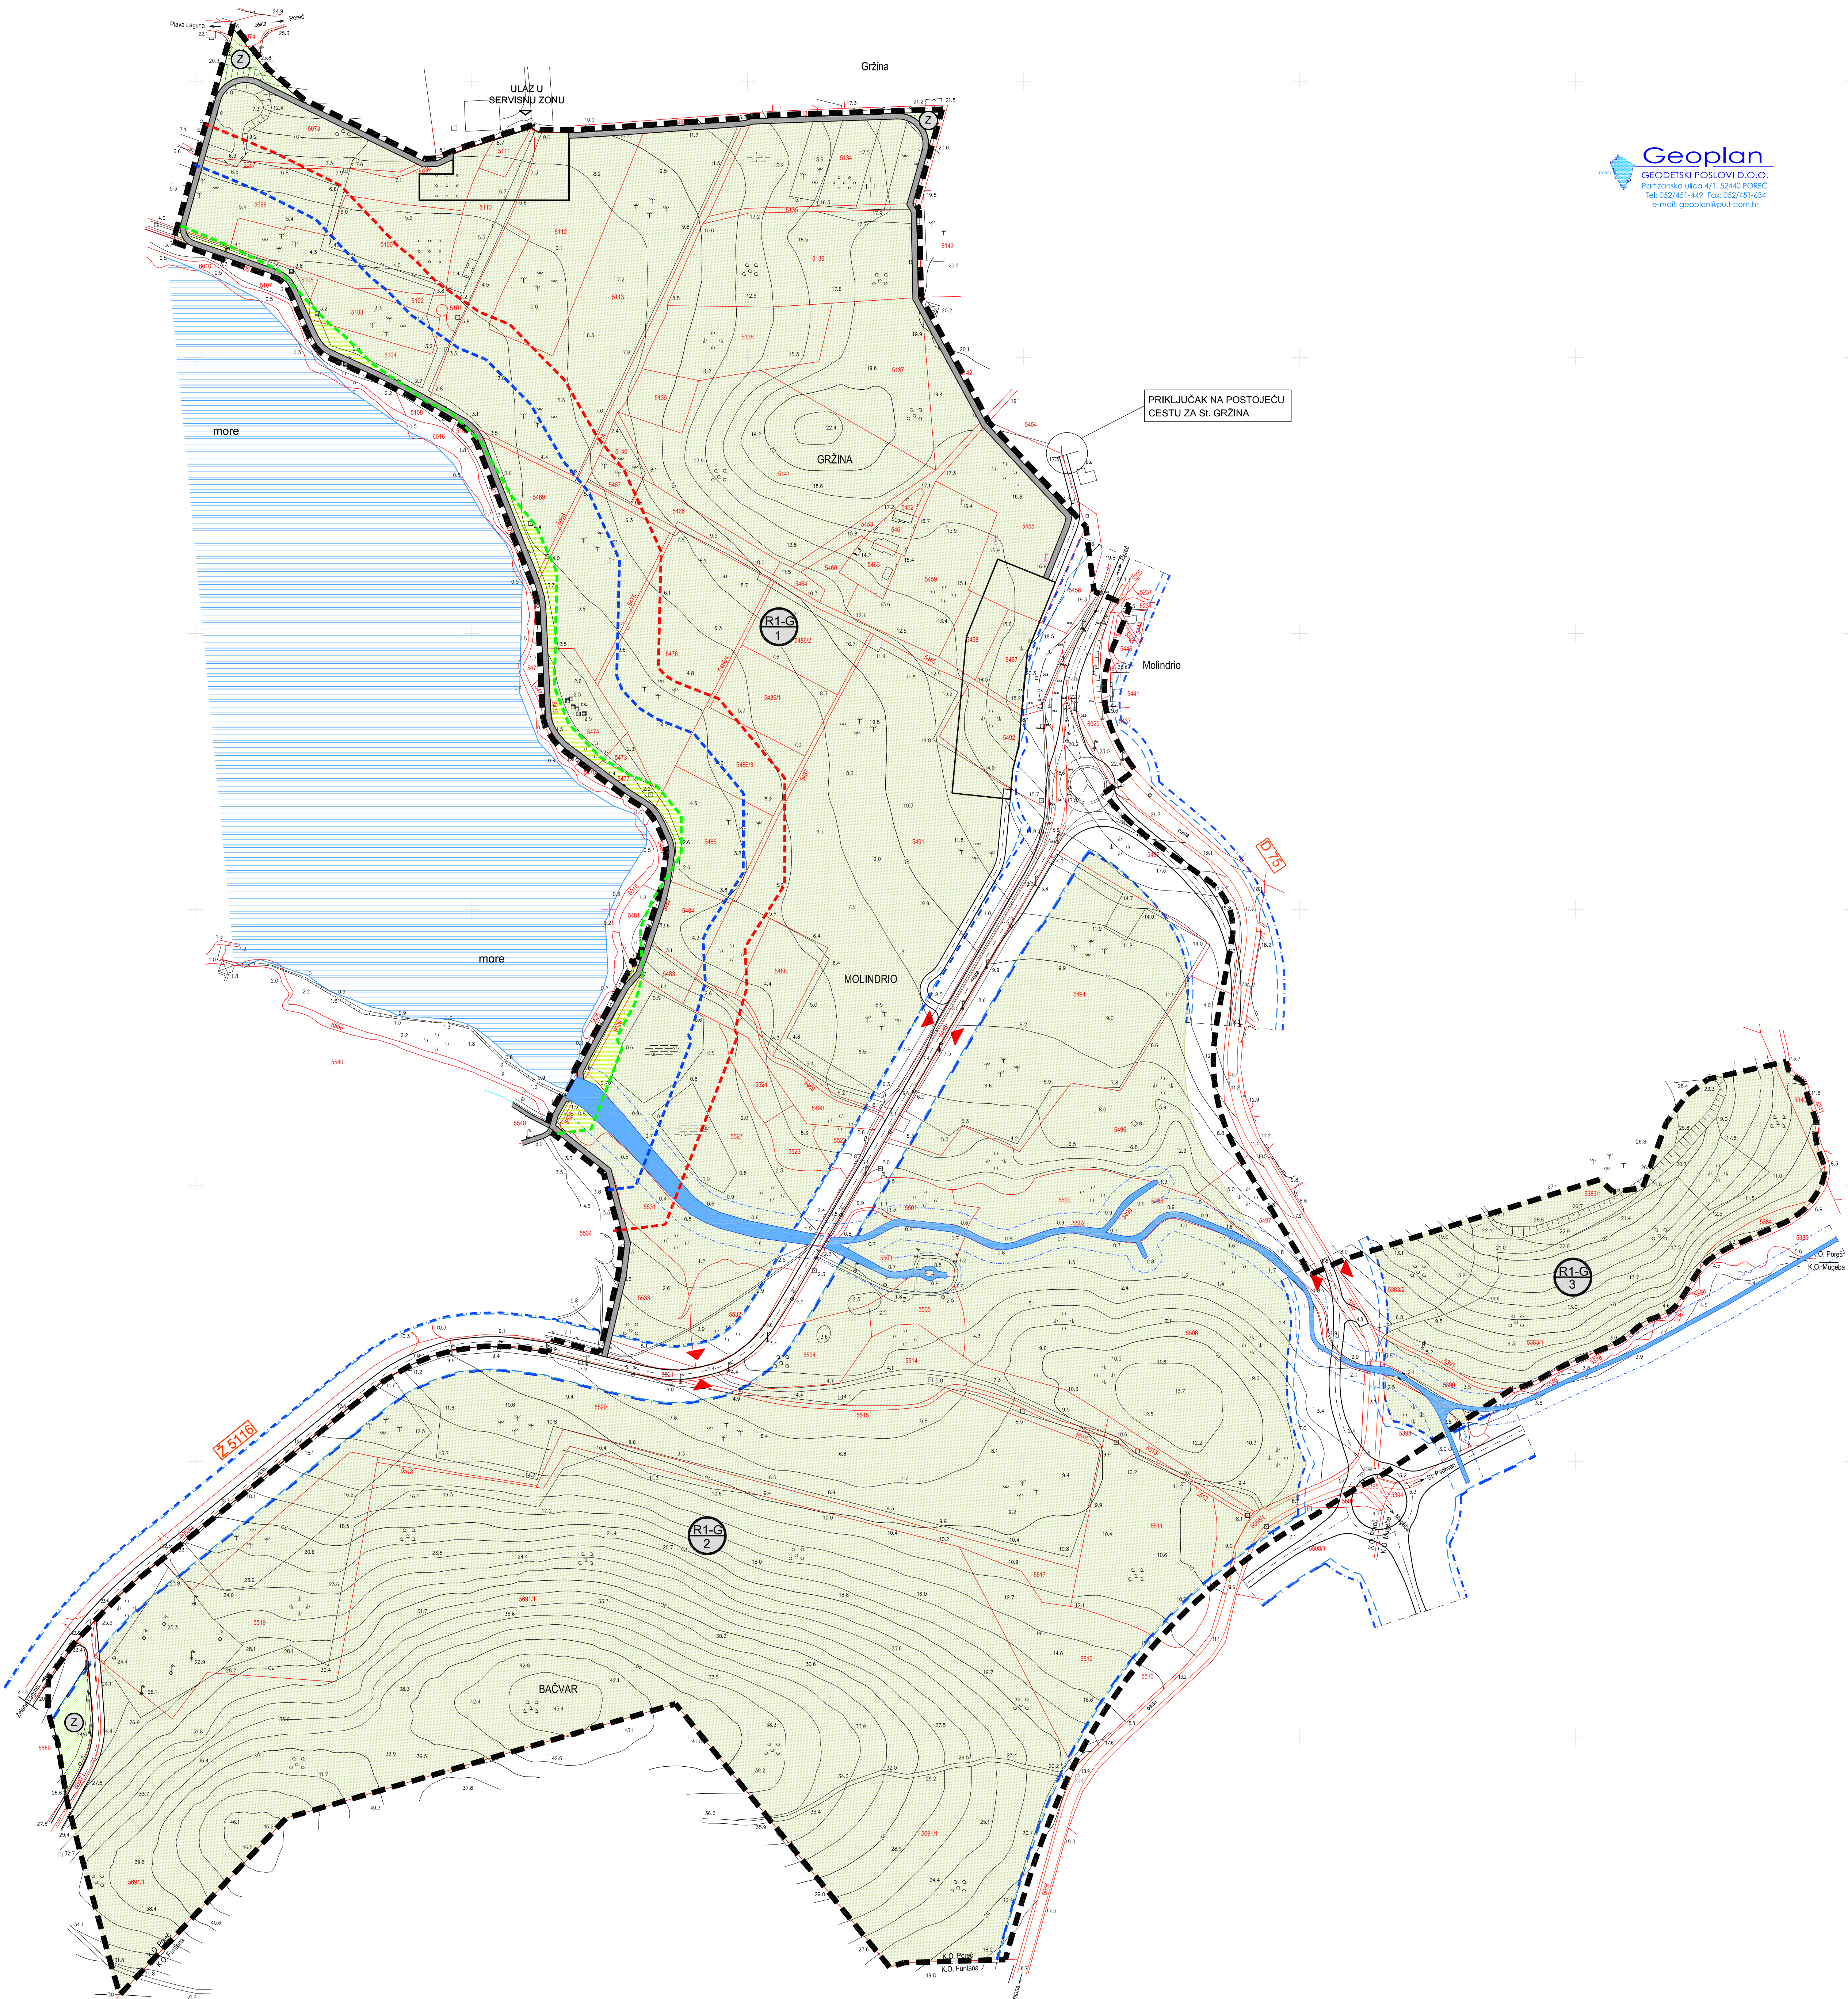

Geoplan
GEODETSKI POSLOVI D.O.O.
Parizanska ulica 4/1, 52440 POREČ
Tel: 052/451-449 Fax: 052/451-434
e-mail: geoplan@pu-l.com.hr

- LEGENDA**
- GRANICA URBANISTIČKOG PLANA UREĐENJA
 - GRANICA 100m OD OBALNE CRTE
 - GRANICA 70m OD OBALNE CRTE
 - GRANICA 25m OD OBALNE CRTE
 - KOLNO PJEŠAČKA PROMETNICA
 - PJEŠAČKO KOLNA PROMETNICA - ŠETNICA
 - ZAŠTITNI POJAS CESTE
 - ZAŠTITNI KORIDOR DRŽAVNE CESTE (70m)
 - ZAŠTITNI KORIDOR ŽUPANJSKE CESTE (40m)
 - PODHODNIK
 - VODOTOK SA ZAŠTITNIM KORIDOROM (10m+10m)
 - SPORTSKO REKREACIJSKA NAMJENA - GOLF IGRALIŠTE R1-G
 - JAVNO ZELENILLO
 - ZAŠTITNE ZELENE POVRŠINE

 **ŽUPANIJA ISTARSKA**
GRAD POREČ - PARENZO

URBANISTIČKI PLAN UREĐENJA GOLF IGRALIŠTA "PLAVA I ZELENA LAGUNA"

KORIŠTENJE I NAMJENA POVRŠINA

Broj kartografskog prikaza:	1.	Mjerilo kartografskog prikaza:	M 1:2000
Odhuka o izradi Urbanističkog plana uređenja: (službeno glasilno):	Sl. glasnik Grada Poreča, br.6/10	Odhuka predstavničkog tijela o donošenju plana (službeno glasilno):	Sl. glasnik Grada Poreča, br.7/14
Javna rasprava (datum objave):	08.01.2013. 03.12.2013.	Javni uvid održan:	od: 17.01.2013. do: 12.12.2013. od: 15.02.2013. do: 10.01.2014.
Pečat tijela odgovornog za provođenje javne rasprave:		Odgovorna osoba za provođenje javne rasprave:	Damir Hrvatin, dipl.ing.arh.
Suglasnost na plan prema Zakonu: REPUBLIKA HRVATSKA, MINISTARSTVO GRADITELSTVA I PROSTORNOG UREĐENJA klasa: 350-02/14-13/17; Uč.broj: 531-05-14-4; Zagreb, 11.srpnja 2014.			
Pravna osoba/tijelo koje je izradilo plan:	"AD"d.o.o. Pula	Broj elaborata:	39104/12
Pečat pravne osobe/tijela koje je izradilo plan:		Godina izrade:	2012/14
		Odgovorna osoba:	Davor Matticchio, dipl.ing.arh.
Koordinatori plana: Grad Poreč: Damir Hrvatin, dip.ing.arh. AD d.o.o. Pula: Davor Matticchio, dipl.ing.arh.			
Odgovorni voditelj izrade nacrtu prijedloga plana: Davor Matticchio, dipl.ing.arh.		Stručni suradnici:	
Stručni tim u izradi plana:		Stručni suradnici:	
1.Davor Matticchio, dipl.ing.arh.		1.Vladimir Bzik, dipl.ing.grad.	
2.Luka Matticchio, dipl.ing.arh.		2.Katja Sošić, mag.pp.u.po.	
3.Luka Buić, mag.ing.arch.		3.Marko Sošić, mag.gis.	
4.Mara Matijašić Paladin, mag.ing.arch.		4.Mirjan Batel, dipl.prav.	
5.mr.sc. Sergio Širol, dipl.ing.grad.		5.Marino Brečević, mba.dipl.occ.	
6.mr.sc. Milan Damianić, dipl.ing.el.			
Pečat predstavničkog tijela:		Prodsjednik predstavničkog tijela:	Adriano Jakus
Istovjetnost ovog prostornog plana s izvornikom ovjerava:		Pečat nadležnog tijela:	