


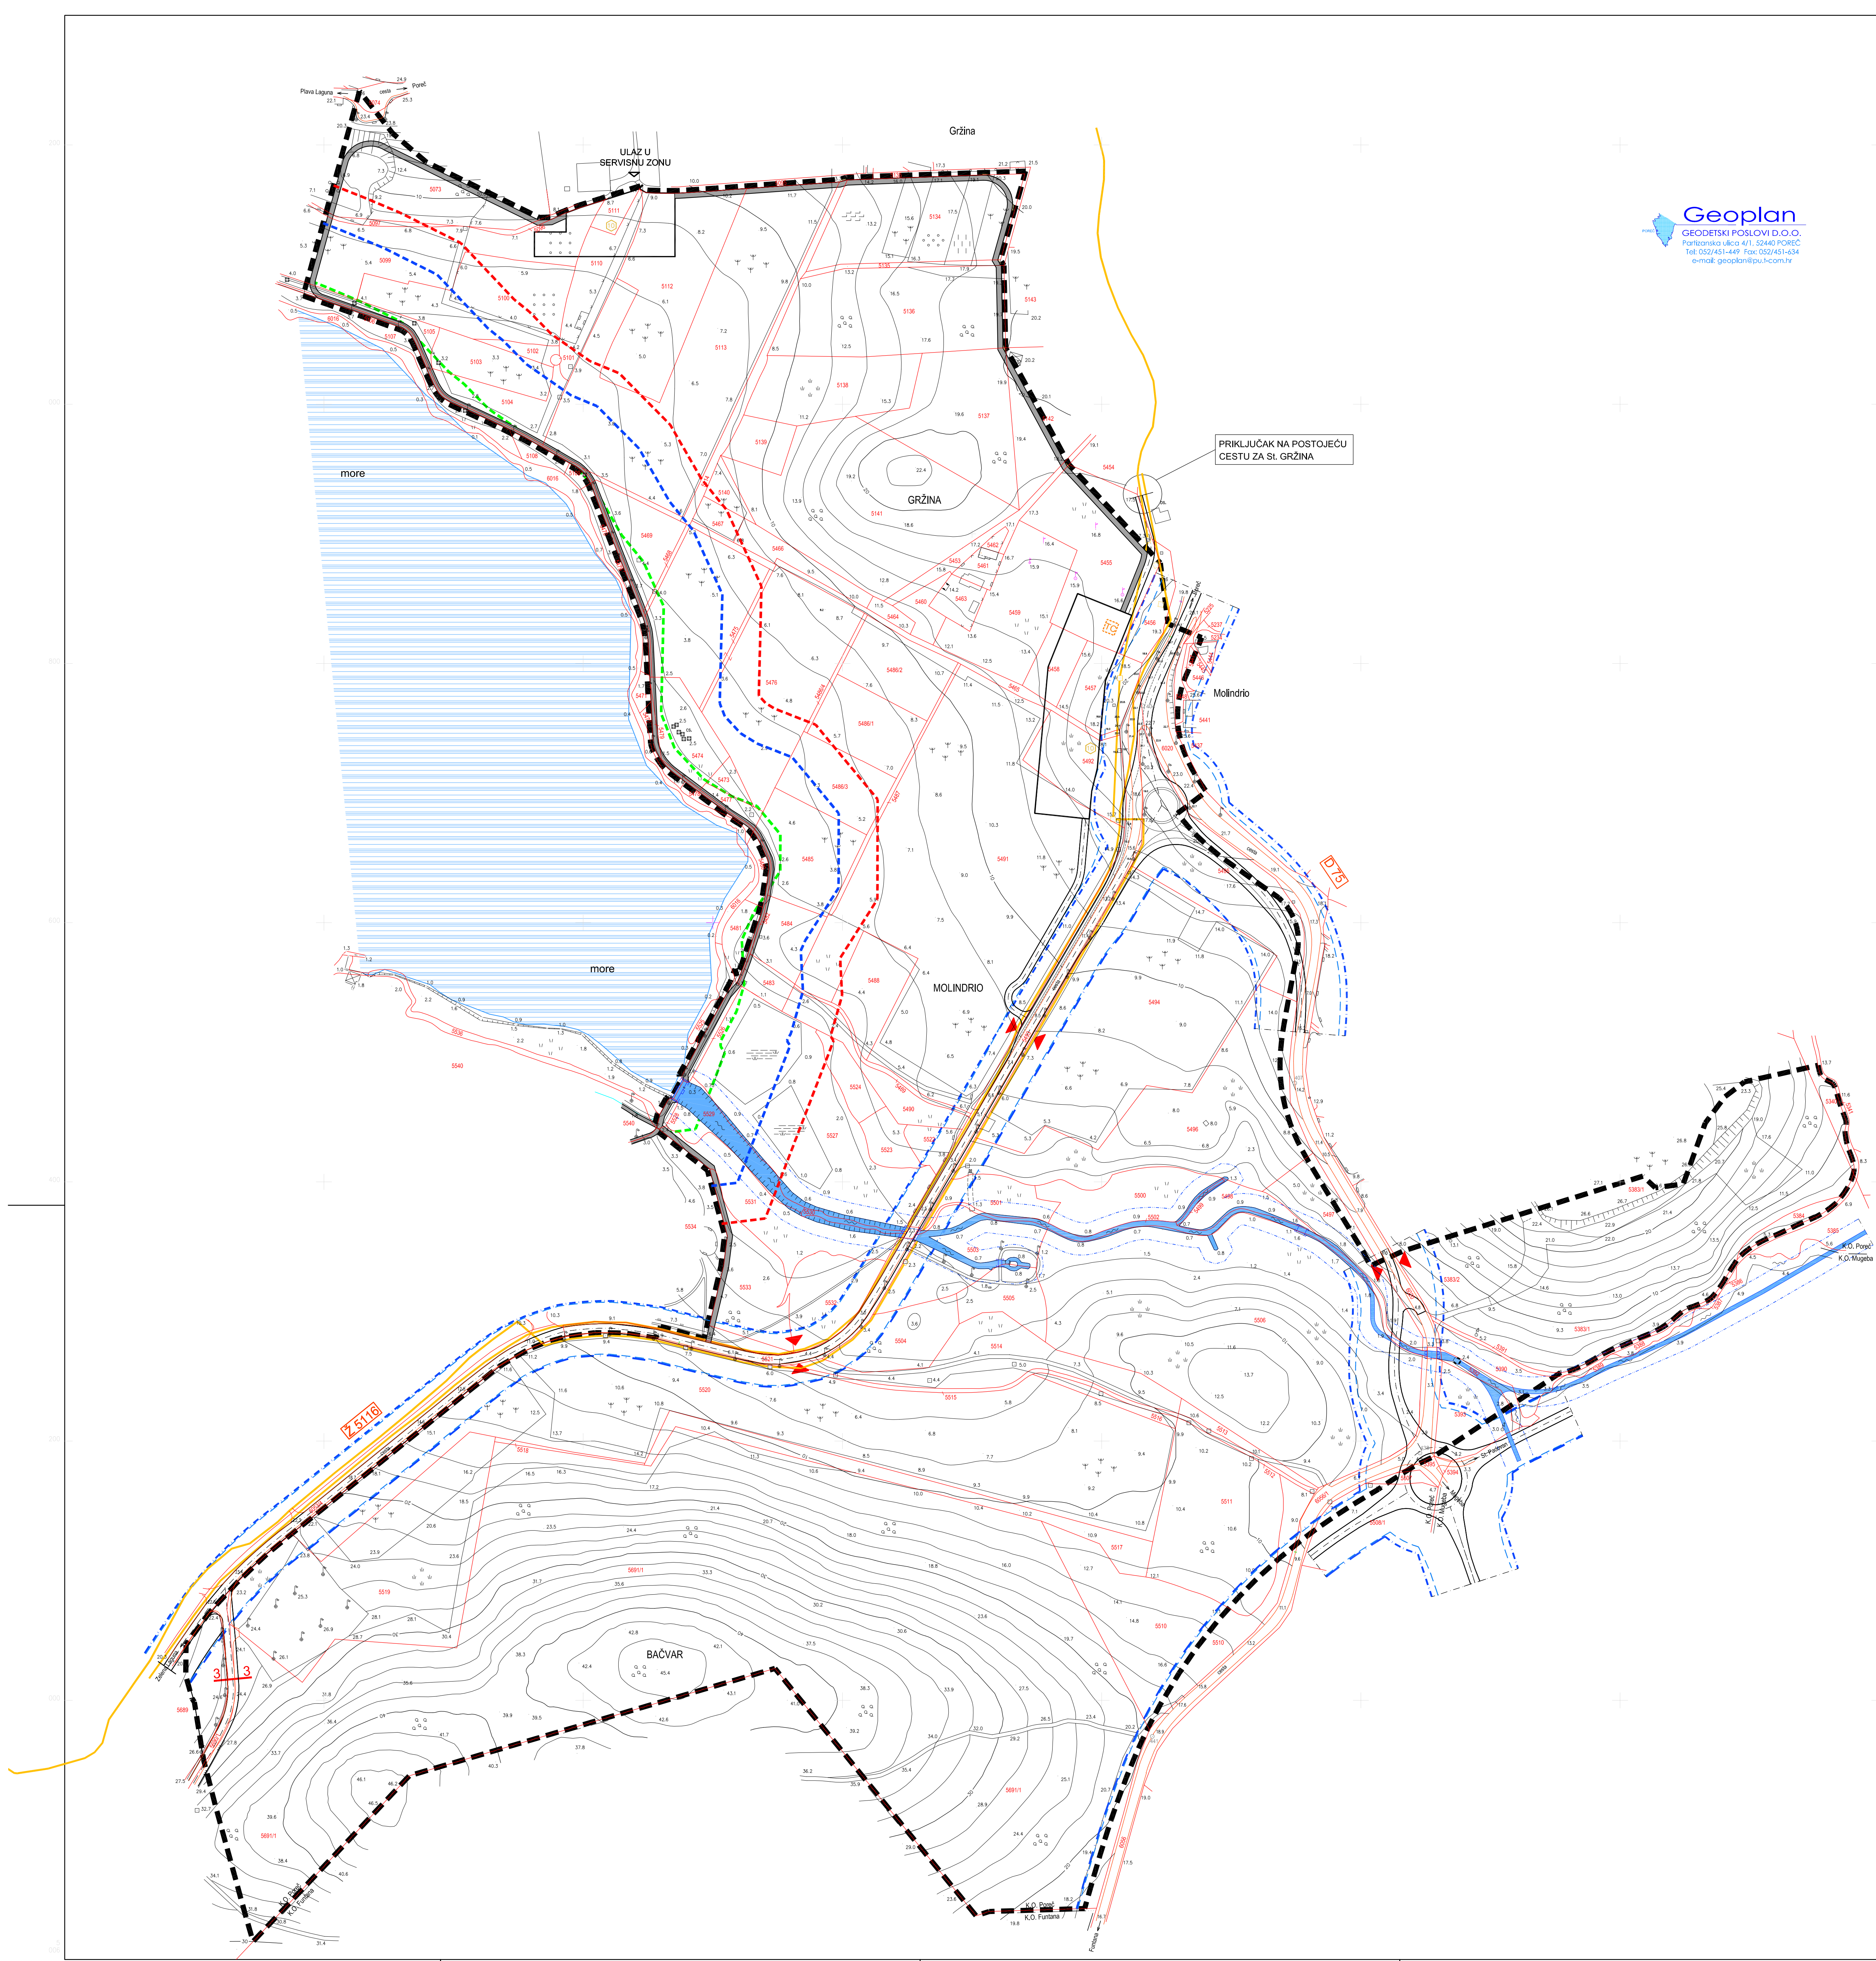

Geoplan
GEODETSKI POSLOVI D.O.O.
Parizanska ulica 4/1, 52440 POREČ
Tel: 052/451-449 Fax: 052/451-434
e-mail: geoplan@pu-l.com.hr

- LEGENDA**
- GRANICA URBANISTIČKOG PLANA UREĐENJA
 - GRANICA 100m OD OBALNE CRTE
 - GRANICA 70m OD OBALNE CRTE
 - GRANICA 25m OD OBALNE CRTE
 - KOLNO PJEŠAČKA PROMETNICA
 - PJEŠAČKO KOLNA PROMETNICA - ŠETNICA
 - ZAŠTITNI POJAS CESTE
 - ZAŠTITNI KORIDOR DRŽAVNE CESTE (70m)
 - ZAŠTITNI KORIDOR ŽUPANJSKE CESTE (40m)
 - VODOTOK SA ZAŠTITNIM KORIDOROM (10m+10m)
 - PODHODNIK

- TELEKOMUNIKACIJE**
- TK KABELSKA KANALIZACIJA - POSTOJEĆA
 - TK KABELSKA KANALIZACIJA - PLANIRANA
 - TK KAPACITETI - PLANIRANI
 - TEL.CENTRALA III KABINET ORMARIĆ - PLANIRANI



ŽUPANIJA ISTARSKA
GRAD POREČ - PARENZO

URBANISTIČKI PLAN UREĐENJA GOLF IGRALIŠTA "PLAVA I ZELENA LAGUNA"

PROMETNA, ULIČNA I KOMUNALNA INFRASTRUKTURNA MREŽA
TELEKOMUNIKACIJE

Broj kartografskog prikaza: 2.2		Mjerilo kartografskog prikaza: M 1:2000	
Odluka o izradi Urbanističkog plana uređenja: (službeno glasilac): Sl. glasnik Grada Poreča, br.6/10		Odluka predstavničkog tijela o donošenju plana (službeno glasilac): Sl. glasnik Grada Poreča, br.7/14	
Javna rasprava (datum objave): 08.01.2013. 03.12.2013.		Javni uvid održan od: 17.01.2013. od: 12.12.2013. do: 15.02.2013. do: 10.01.2014.	
Pečat tijela odgovornog za provođenje javne rasprave:		Odgovorna osoba za provođenje javne rasprave: Damir Hrvatin, dipl.ing.arh.	
Suglasnost na plan prema Zakonu: REPUBLIKA HRVATSKA, MINISTARSTVO GRADITELSTVA I PROSTORNOG UREĐENJA klasa: 350-02/14-13/17; Uč.broj: 531-05-14-4; Zagreb, 11.srpnja 2014.			
Pravna osoba/tijelo koje je izradilo plan: "AD"d.o.o. Pula		Broj elaborata: 39104/12 Godina izrade: 2012/14	
Pečat pravne osobe/tijela koje je izradilo plan:		Odgovorna osoba: Davor Matticchio, dipl.ing.arh.	
Koordinatori plana: Grad Poreč: Damir Hrvatin, dip.ing.arh. AD d.o.o. Pula: Davor Matticchio, dipl.ing.arh.			
Odgovorni voditelj izrade nacrtu prijedloga plana: Davor Matticchio, dipl.ing.arh.			
Stručni tim u izradi plana: 1.Davor Matticchio, dipl.ing.arh. 2.Luka Matticchio, dipl.ing.arh. 3.Luka Buić, mag.ing.arch. 4.Mara Matijašić Paladin, mag.ing.arch. 5.mr.sc. Sergio Širol, dipl.ing.grad. 6.mr.sc. Milan Damianić, dipl.ing.el.		Stručni suradnici: 1.Vladimir Brzik, dipl.ing.grad. 2.Katja Sošić, mag.pp.u.po. 3.Marko Sošić, mag.gis. 4.Mirjan Batel, dipl.prav. 5.Marino Brečević, mba.dipl.occ.	
Pečat predstavničkog tijela:		Predsjednik predstavničkog tijela: Adriano Jakus	
Istovjetnost ovog prostornog plana s izvornikom ovjerava:		Pečat nadležnog tijela:	