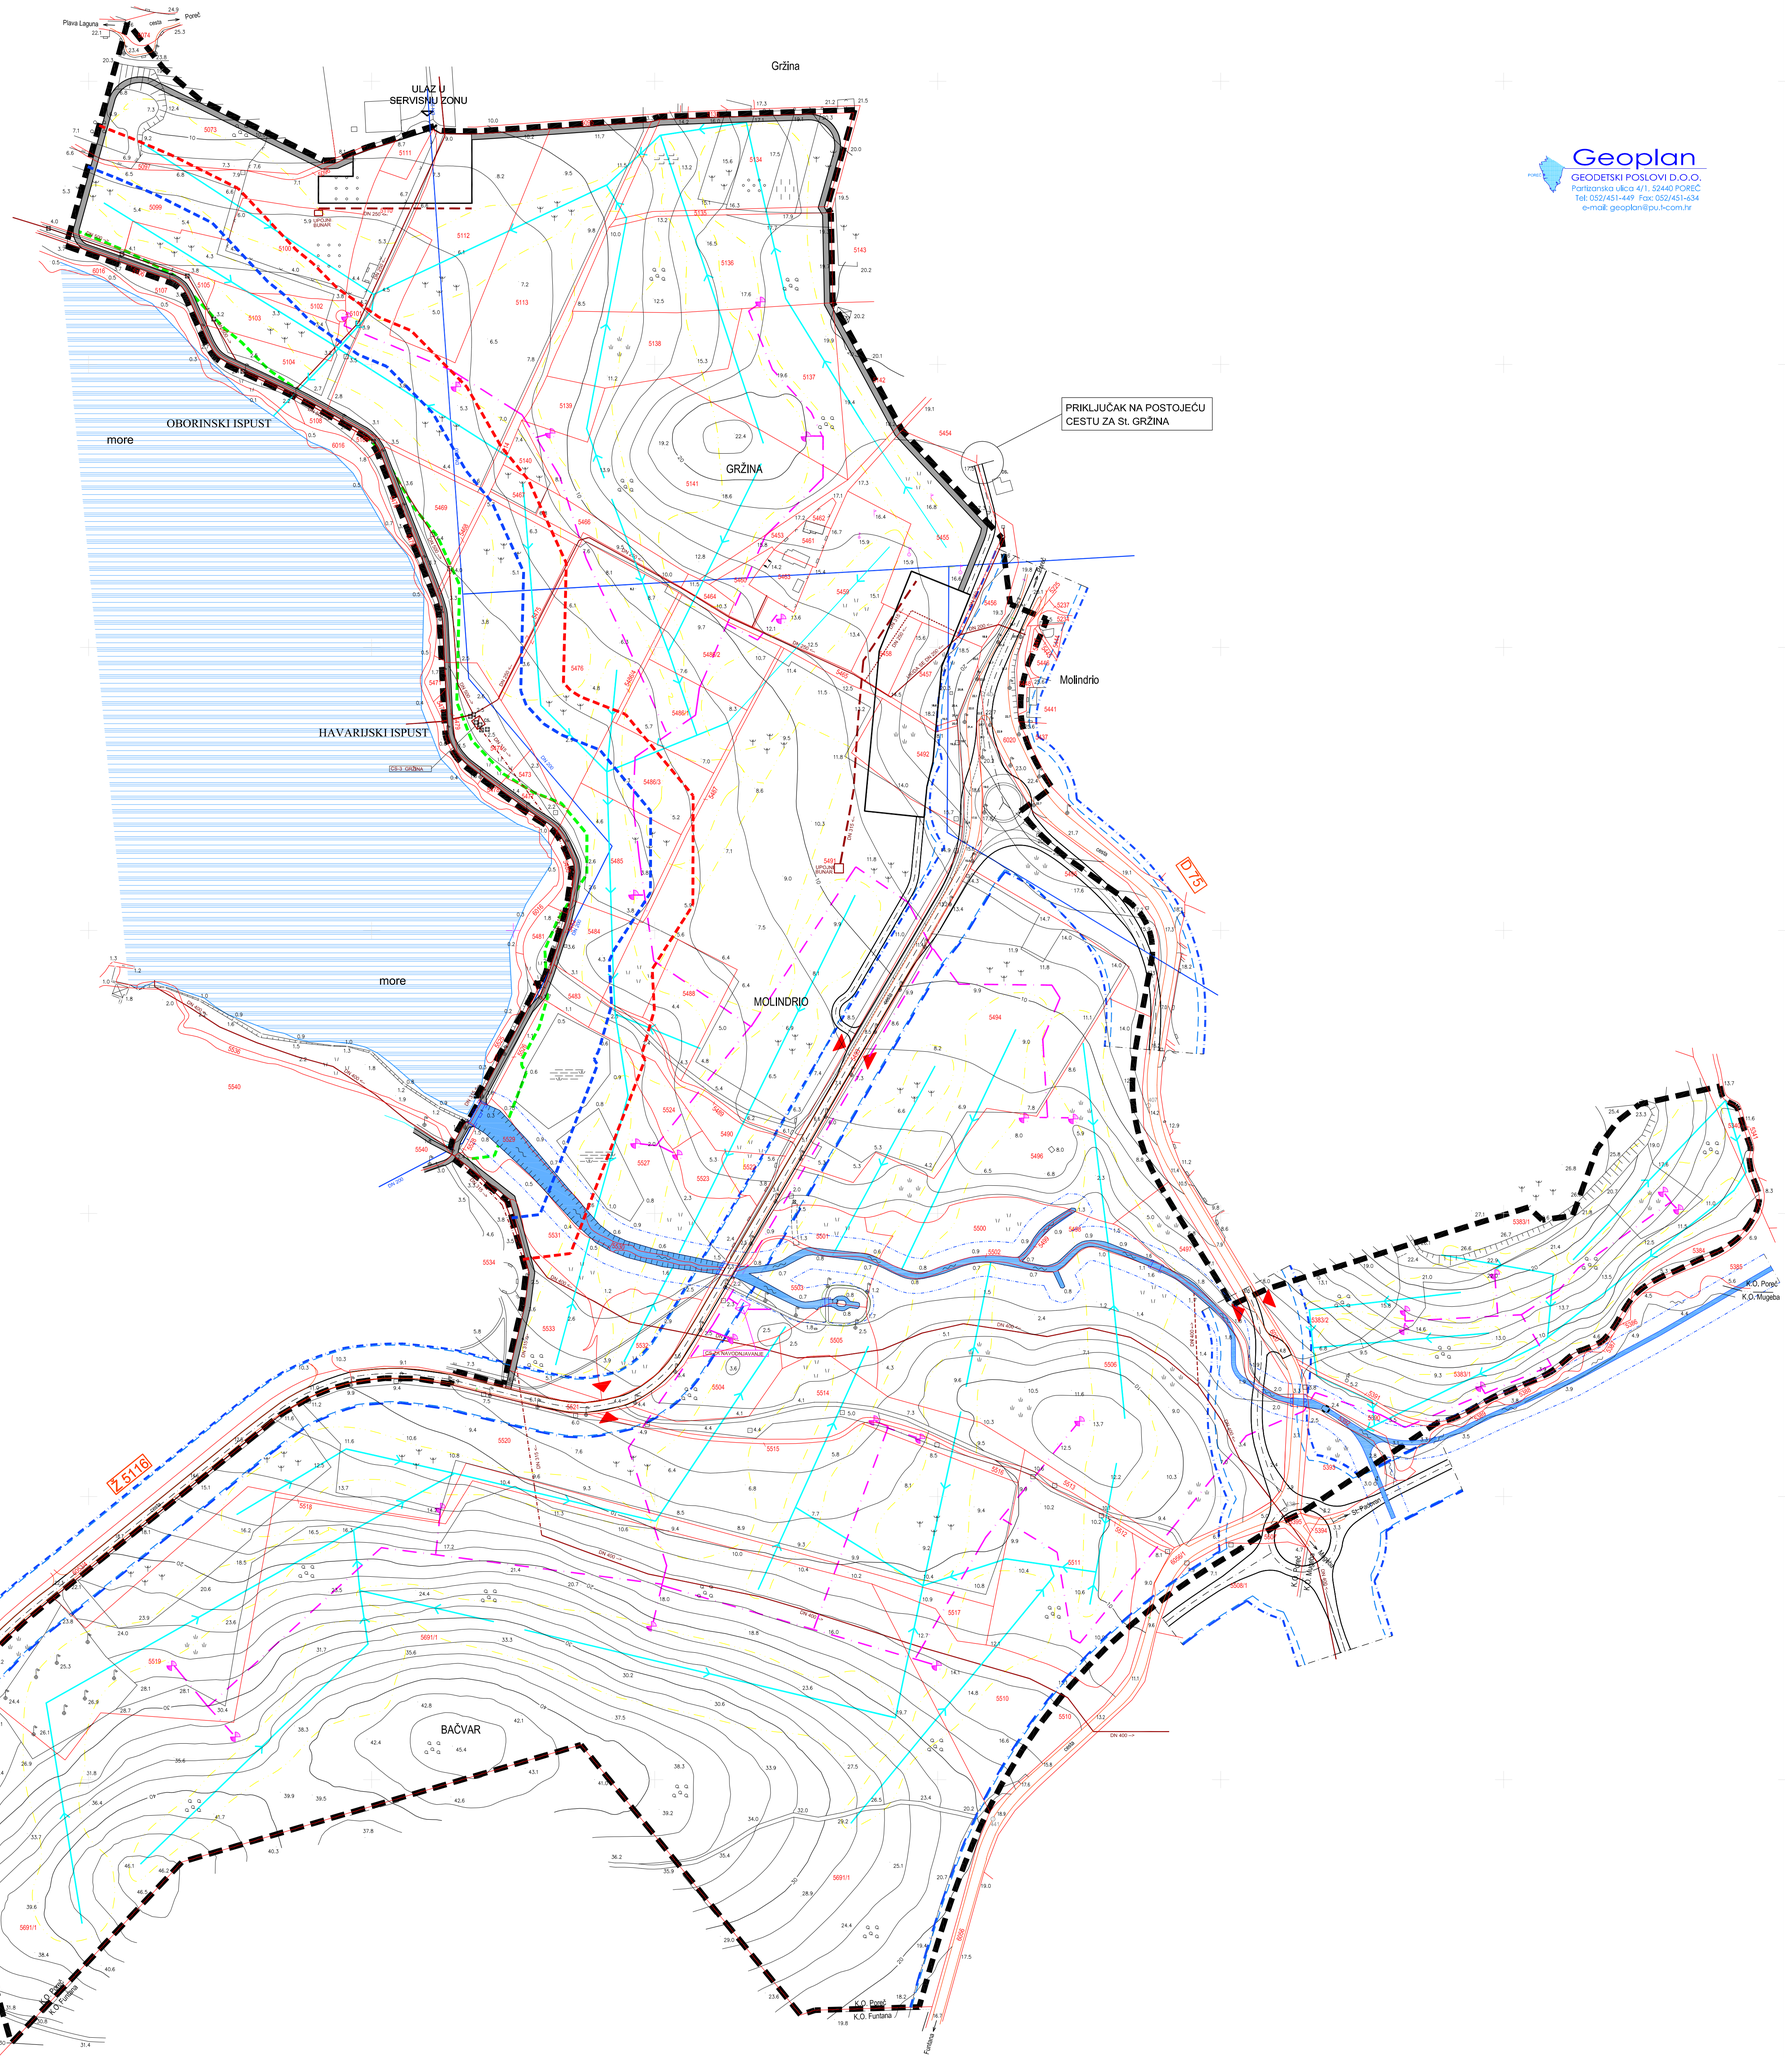

Geoplan
GEODETSKI POSLOVI D.O.O.
Parliznanska ulica 4/1, 52440 POREČ
Tel: 052/451-449 Fax: 052/451-634
e-mail: geoplan@pu.t-com.hr

LEGENDA

- GRANICA URBANISTIČKOG PLANA UREĐENJA
- GRANICA 100m OD OBALNE CRTE
- GRANICA 70m OD OBALNE CRTE
- GRANICA 25m OD OBALNE CRTE
- KOLNO PJEŠAČKA PROMETNICA
- PJEŠAČKO KOLNA PROMETNICA - ŠETNICA
- ZAŠTITNI POJAS CESTE
- ZAŠTITNI KORIDOR DRŽAVNE CESTE (70m)
- ZAŠTITNI KORIDOR ŽUPANIJSKE CESTE (40m)
- VODOTOK SA ZAŠTITNIM KORIDOROM (10m+10m)
- PODHODNIK

VODOOPSKRBA

- VODOVOD
- GLAVNI VODOOPSKRBNI CJEVOVOD ZA NAVODNAVANJE

ODVODNJA OTPADNIH VODA

- FEKALNA KANALIZACIJA
- TLAČNI VOD
- NOVA FEKALNA KANALIZACIJA
- OBORINSKA KANALIZACIJA
- GLAVNI DRNAŽNI KANAL

ŽUPANIJA ISTARSKA
GRAD POREČ - PARENZO

URBANISTIČKI PLAN UREĐENJA GOLF IGRALIŠTA "PLAVA I ZELENA LAGUNA"

PROMETNA, ULIČNA I KOMUNALNA INFRASTRUKTURNA MREŽA VODOOPSKRBA I ODVODNJA

Broj kartografskog prikaza: 2.3	Mjerilo kartografskog prikaza: M 1:2000
Odluka o izradi Urbanističkog plana uređenja: (službeno glasilo): Sl. glasnik Grada Poreča, br.6/10	Odluka predstavničkog tijela o donošenju plana (službeno glasilo): Sl. glasnik Grada Poreča, br.7/14
Javna rasprava (datum objave): 08.01.2013. 03.12.2013.	Javni uvid održan od: 17.01.2013. do: 15.02.2013. od: 12.12.2013. do: 16.01.2014.
Pečat tijela odgovornog za provođenje javne rasprave:	Odgovorna osoba za provođenje javne rasprave: Damir Hrvatin, dipl.ing.arh.
Suglasnost na plan prema Zakonu: REPUBLIKA HRVATSKA, MINISTARSTVO GRADITELJSTVA I PROSTORNOG UREĐENJA klasa: 350-02/14-13/17; Ur.broj: 531-05-14-4; Zagreb, 11.srpnja 2014.	
Pravna osoba/tijelo koje je izradilo plan: "AD"d.o.o. Pula	Broj elaborata: 39104/12 Godina izrade: 2012/14
Pečat pravne osobe/tijela koje je izradilo plan:	Odgovorna osoba: Davor Matticchio, dipl.ing.arh.
Koordinatori plana: Grad Poreč: Damir Hrvatin, dip.ing.arh. AD d.o.o. Pula: Davor Matticchio, dipl.ing.arh.	
Odgovorni voditelj izrade nacrta prijedloga plana: Davor Matticchio, dipl.ing.arh	
Stručni tim u izradi plana: 1.Davor Matticchio,dipl ing.arh. 2.Luka Matticchio, dipl.ing.arh. 3.Luka Bulić, mag.ing.arch. 4.Mara Matijašić Paladin, mag.ing.arch. 5.mr.sc. Sergio Širol, dipl.ing.grad. 6.mr.sc. Milan Damianić, dipl.ing.el.	Stručni suradnici: 1.Vladimir Bzik, dipl.ing.grad. 2.Katja Sošić, mag.pp.u.po. 3.Marko Sošić, mag.gis. 4.Mirjan Batel, dipl.prav. 5.Marino Brečević, mba.dipl.oec.
Pečat predstavničkog tijela:	Predsjednik predstavničkog tijela: Adriano Jakus
Istovjetnost ovog prostornog plana s izvornikom ovjerava:	Pečat nadležnog tijela: