


D75 - Brulo, Molindrio, obilazak situacija:

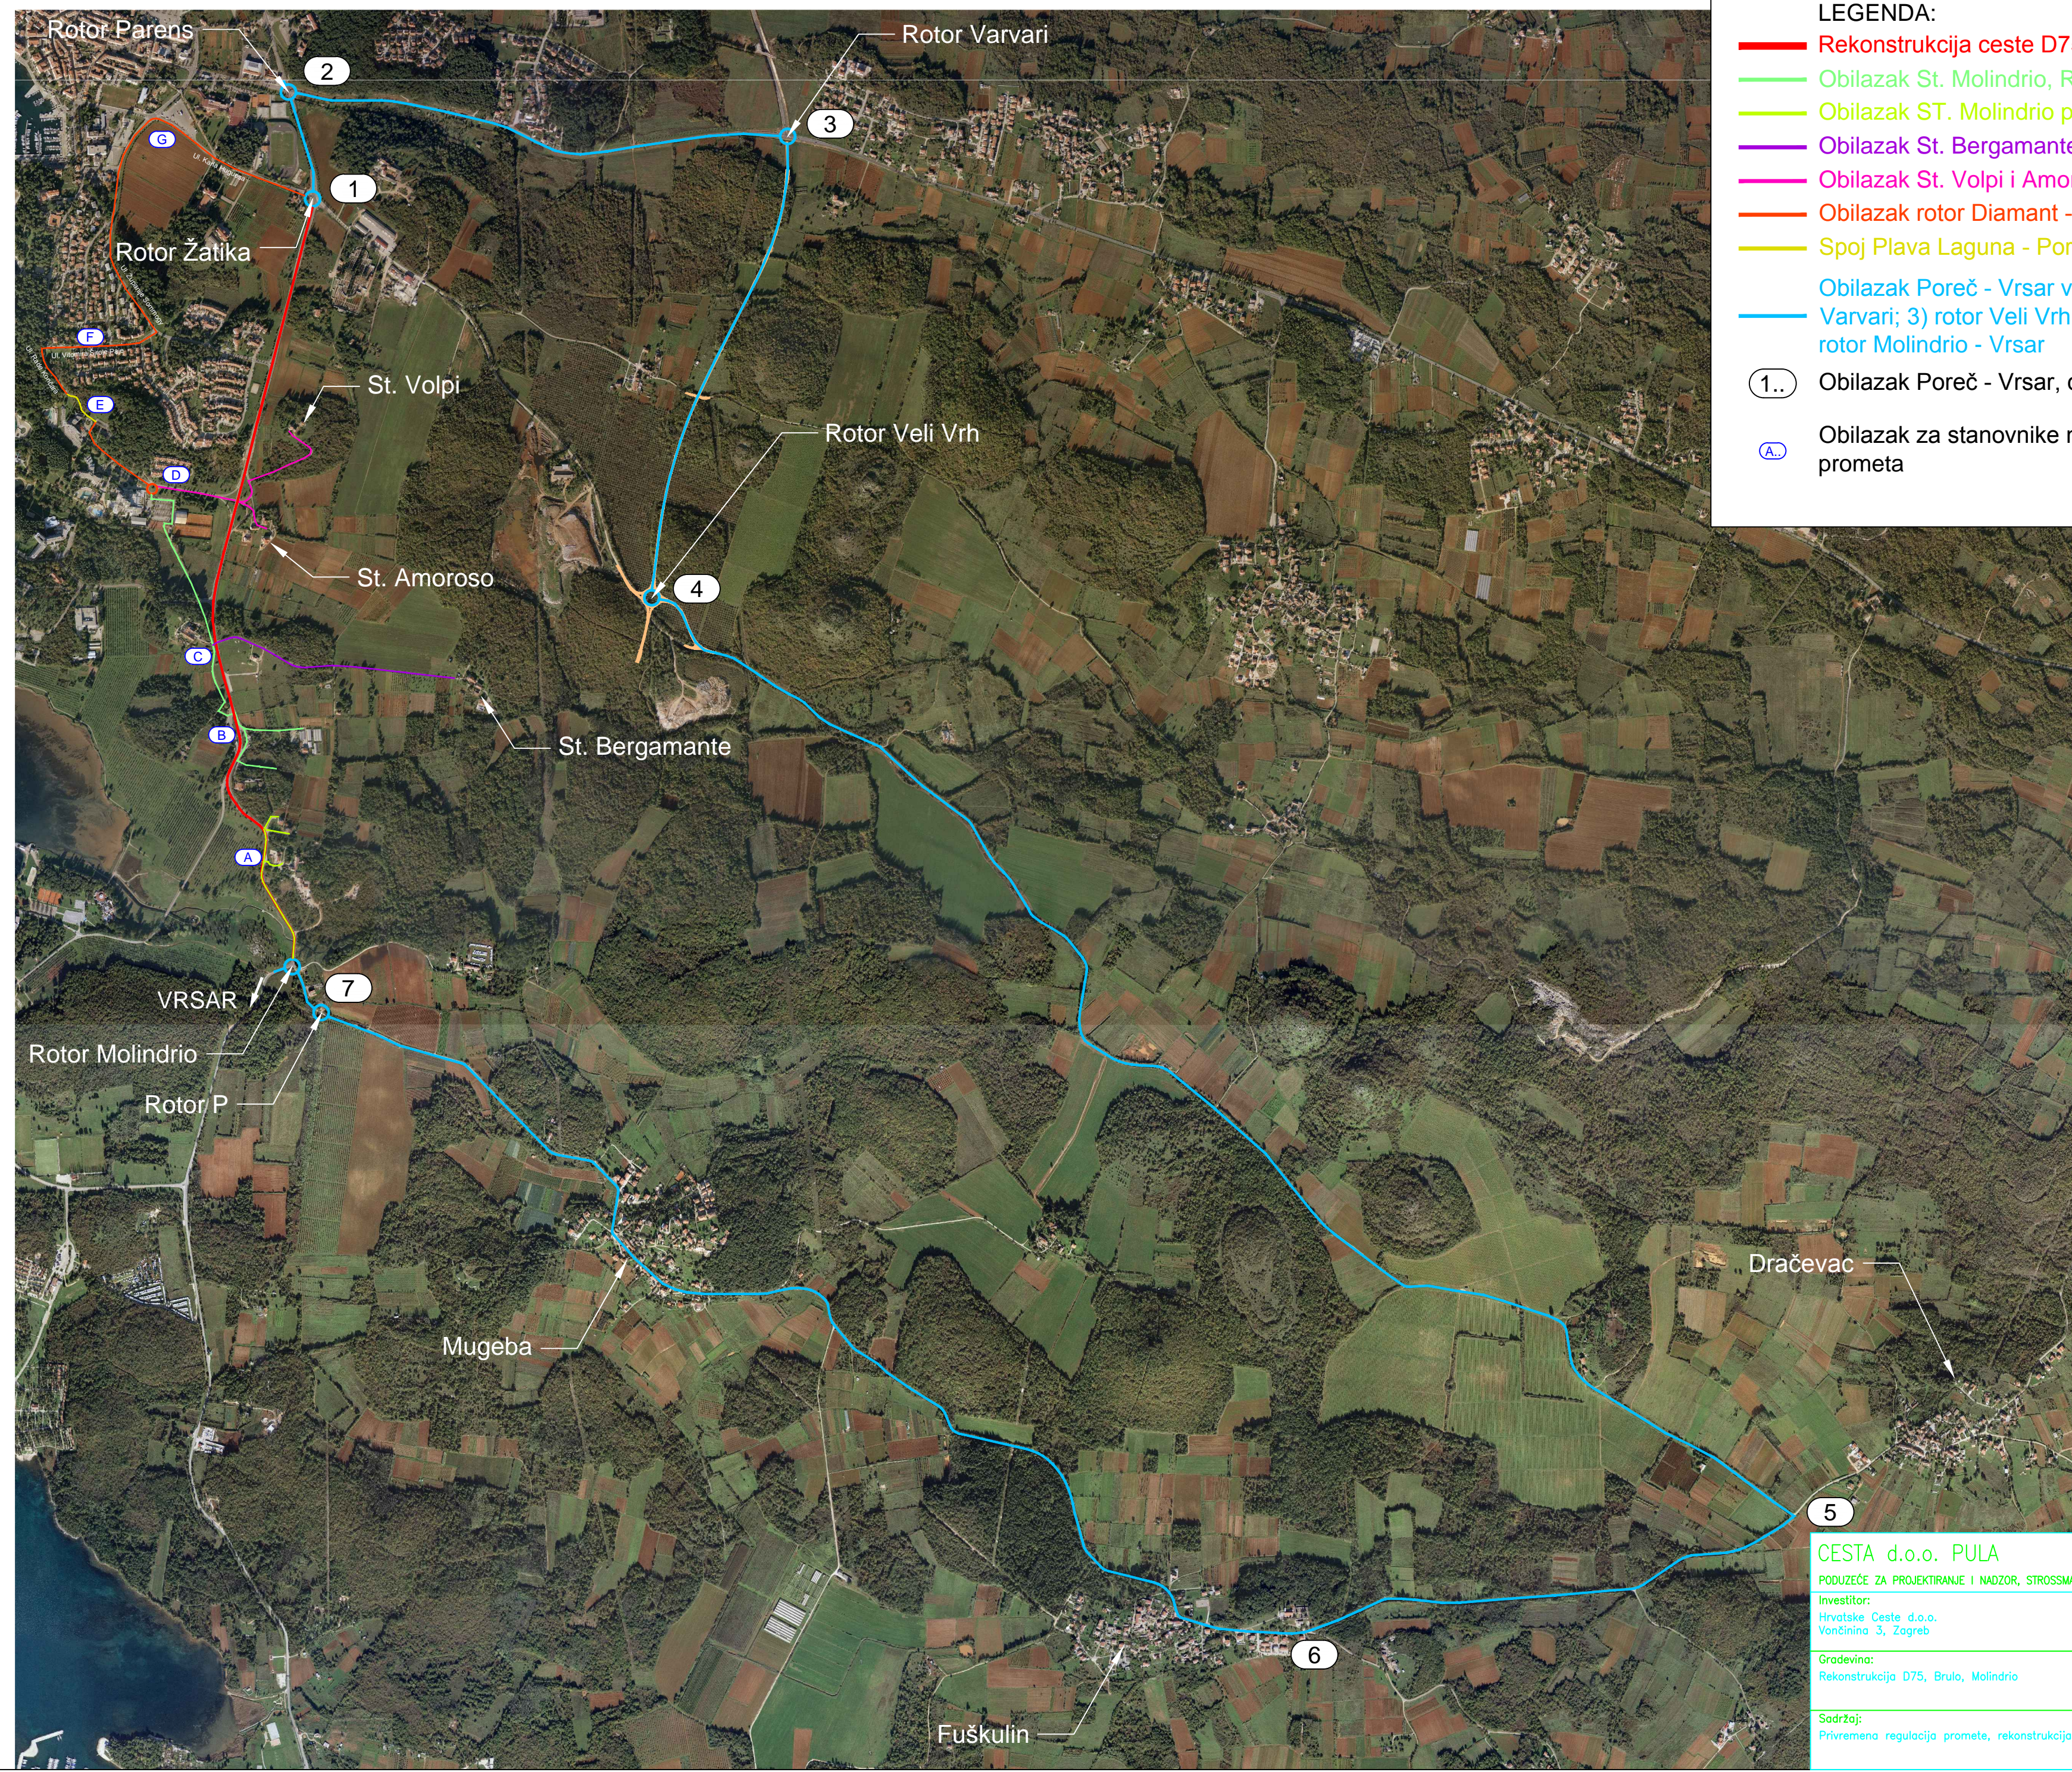

LEGENDA:

- Rekonstrukcija ceste D75, Brulo, Molindrio - gradilište
- Obilazak St. Molindrio, Rotor Diamant
- Obilazak ST. Molindrio po trasi rekonstrukcije prema Vrsaru
- Obilazak St. Bergamante prema cesti Molindrio - Rotor Diamant
- Obilazak St. Volpi i Amoroso prema rotoru Diamant
- Obilazak rotor Diamant - Poreč novo naselje
- Spoj Plava Laguna - Poreč novo naselje, potrebno izgraditi cestu
- Obilazak Poreč - Vrsar via Fuškulin: 1) rotor Parens; 2) rotor Varvari; 3) rotor Veli Vrh; 4) Fuškulin; 5) rotor St. Padovan; 6) rotor Molindrio - Vrsar
- 1.. Obilazak Poreč - Vrsar, detalj regulacije prometa,
- A. Obilazak za stanovnike na području zahvata, detalj regulacije prometa

CESTA d.o.o. PULA PODUZEĆE ZA PROJEKTIRANJE I NADZOR, STROSSMAYEROVA 4, 52 100 Pula Investitor: Hrvatske Ceste d.o.o. Vončinina 3, Zagreb	Glavni projektant: David Rajko, mag.ing.aedif	FAZAPROJEKTA: IZVEDBENI PROJEKT Broj projekta:
	Datum: listopad, 2014.	Mjerilo: 1:14285
Gradjevina: Rekonstrukcija D75, Brulo, Molindrio	Projektant: David Rajko, mag.ing.aedif	List br.: C.1.
Sadržaj: Privremena regulacija prometa, rekonstrukcija D75 Brulo Molindrio		