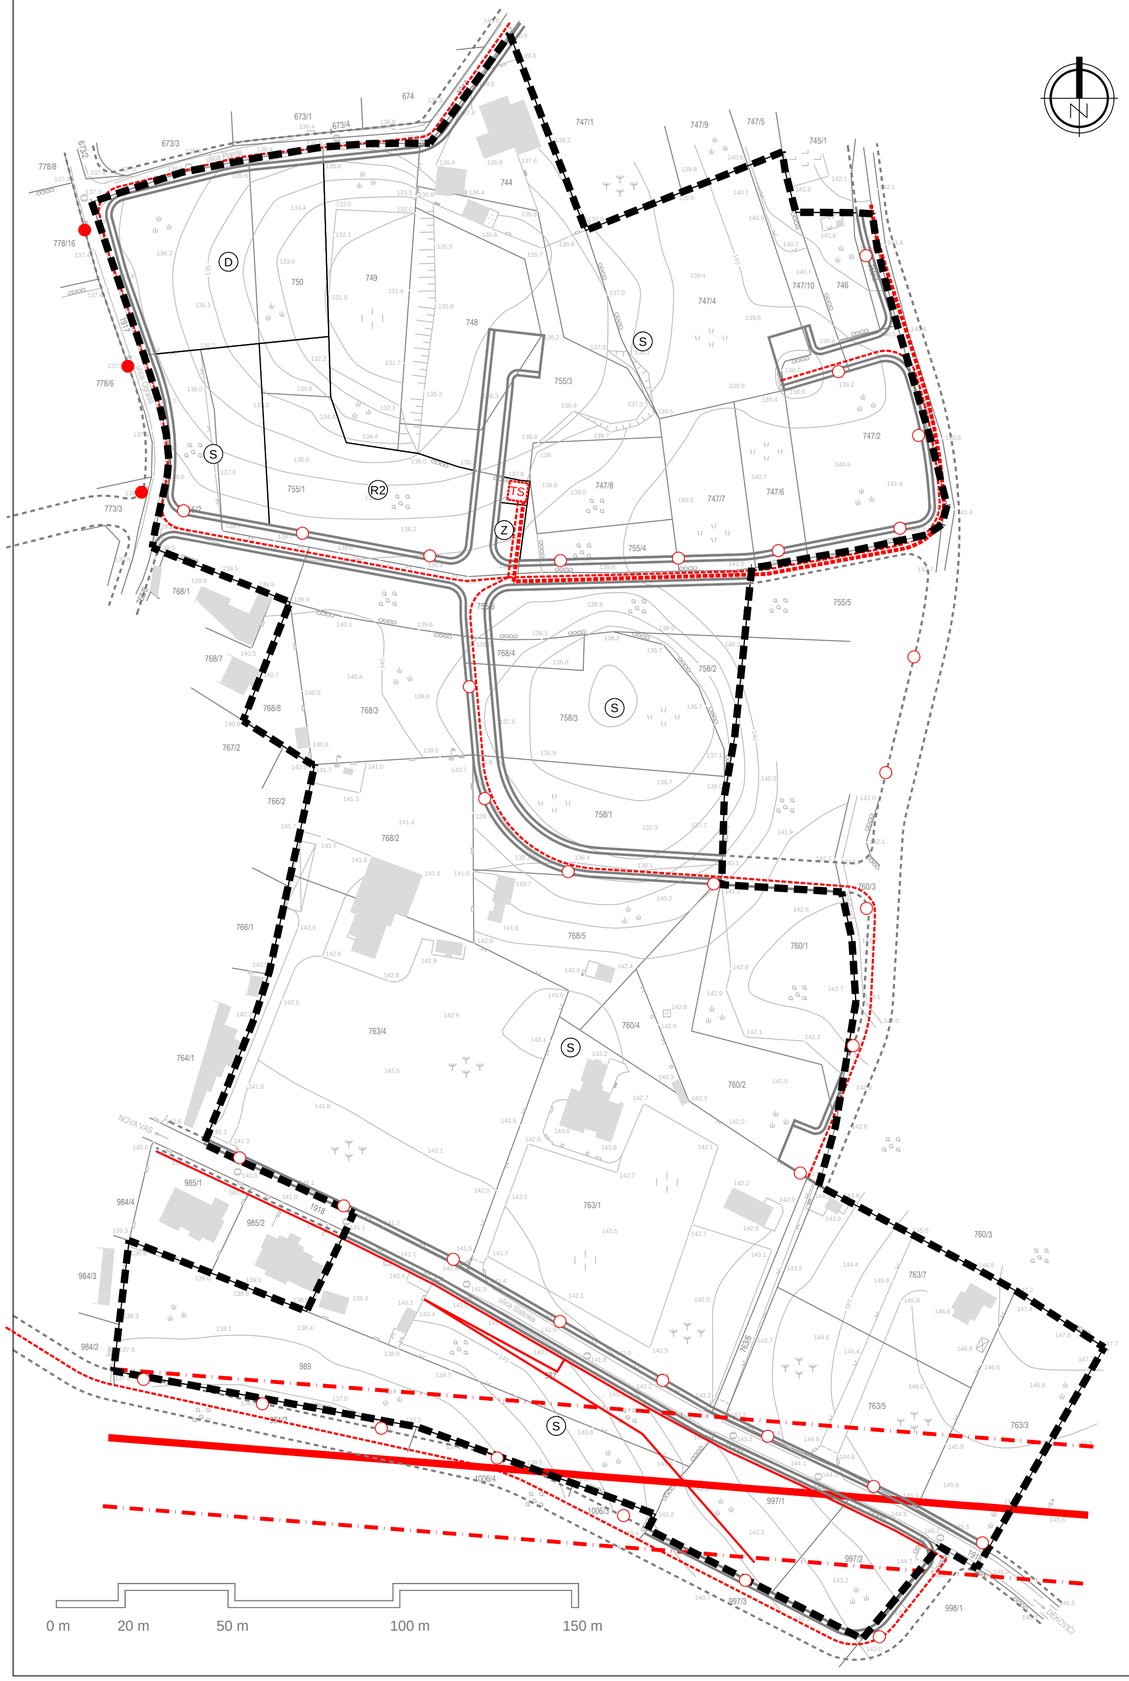

LEGENDA:

GRANICE

- GRANICA OBUHVATA PLANA
- OSTALE PROMETNICE
- KORIDORI PROMETNICA - izvan obuhvata

RAZVOJ I UREĐENJE NASELJA

- (S) STAMBENA NAMJENA
- (D) JAVNA I DRUŠTVENA NAMJENA
  D - opća
- (R2) SPORTSKO - REKREACIJSKA NAMJENA
  R2 - rekreacija
- (Z) ZAŠTITNE ZELENE POVRŠINE
- (IS) INFRASTRUKTURNI SUSTAVI

ELEKTROENERGETIKA

SREDNJENAPONSKA MREŽA

- ELEKTRIKA 110 kV DALEKOVOD - POSTOJEĆI
- ELEKTRIKA 10(20)kV VOD - PLANIRANI
- ZAŠTITNI KORIDOR 110 kV DALEKOVODA
- TS TRAFOSTANICA 10(20)/0.4 kV - PLANIRANA

NISKONAPONSKA MREŽA

- ELEKTRIKA 0.4 kV VOD - POSTOJEĆI
- ELEKTRIKA 0.4 kV VOD - PLANIRANI

JAVNA RASVJETA

- STUP JAVNE RASVJETE - POSTOJEĆI
- STUP JAVNE RASVJETE - PLANIRANI

Županija:	ISTARSKA ŽUPANIJA
Grad:	GRAD POREČ - PARENZO
Naziv prostornog plana:	Urbanistički plan uređenja dijela naselja Nova Vas - Brčići
Faza izrade prostornog plana:	Prijedlog plana za ponovnu javnu raspravu
Naziv kartografskog prikaza:	PROMETNA, ULIČNA I KOMUNALNA INFRASTRUKTURNA MREŽA - ELEKTROENERGETIKA
Broj kartografskog prikaza: 2.3	Mjerilo kartografskog prikaza: 1 : 1000
Odluka predstavničkog tijela o izradi plana (službeno glasilo): "Službeni glasnik Grada Poreča-Parenzo", br. 7/16	Odluka predstavničkog tijela o donošenju plana (službeno glasilo):
Javna rasprava (datum objave): 9.05.2017. Ponovna javna rasprava (datum objave):	Javni uvid održan od: 18.05.2017 do: 16.06.2017. Ponovni javni uvid održan od: do:
Pečat tijela odgovornog za provođenje javne rasprave:	Odgovorna osoba za provođenje javne rasprave (ime, prezime i potpis): dr.sc.Damir Hrvatin, dipl.ing.arh.
Pravna osoba koja je izradila plan: Urbis d.o.o.	
Pečat pravne osobe koja je izradila plan: Broj elab. 6849/16	Odgovorna osoba (ime, prezime i potpis): Elvis Grgorinić, dipl.ing.stroj.
Odgovorni voditelj izrade nacrta prijedloga plana:	Jasminka Peharda-Doblanović, dipl.ing.arh.
Stručni tim u izradi plana:	Boris Petronijević, dipl.ing.arh. Smiljka Mamula, dipl.ing.el. Eli Mišan, dipl.ing.arh. Marin Velić, mag.ing.aedif. Suzana Brnabić, arh.teh.
Pečat predstavničkog tijela:	Predsjednik predstavničkog tijela (ime, prezime i potpis): Adriano Jakus
Istovjetnost ovog prostornog plana s izvornikom ovjerava (ime, prezime i potpis):	Pečat nadležnog tijela:

URBIS