


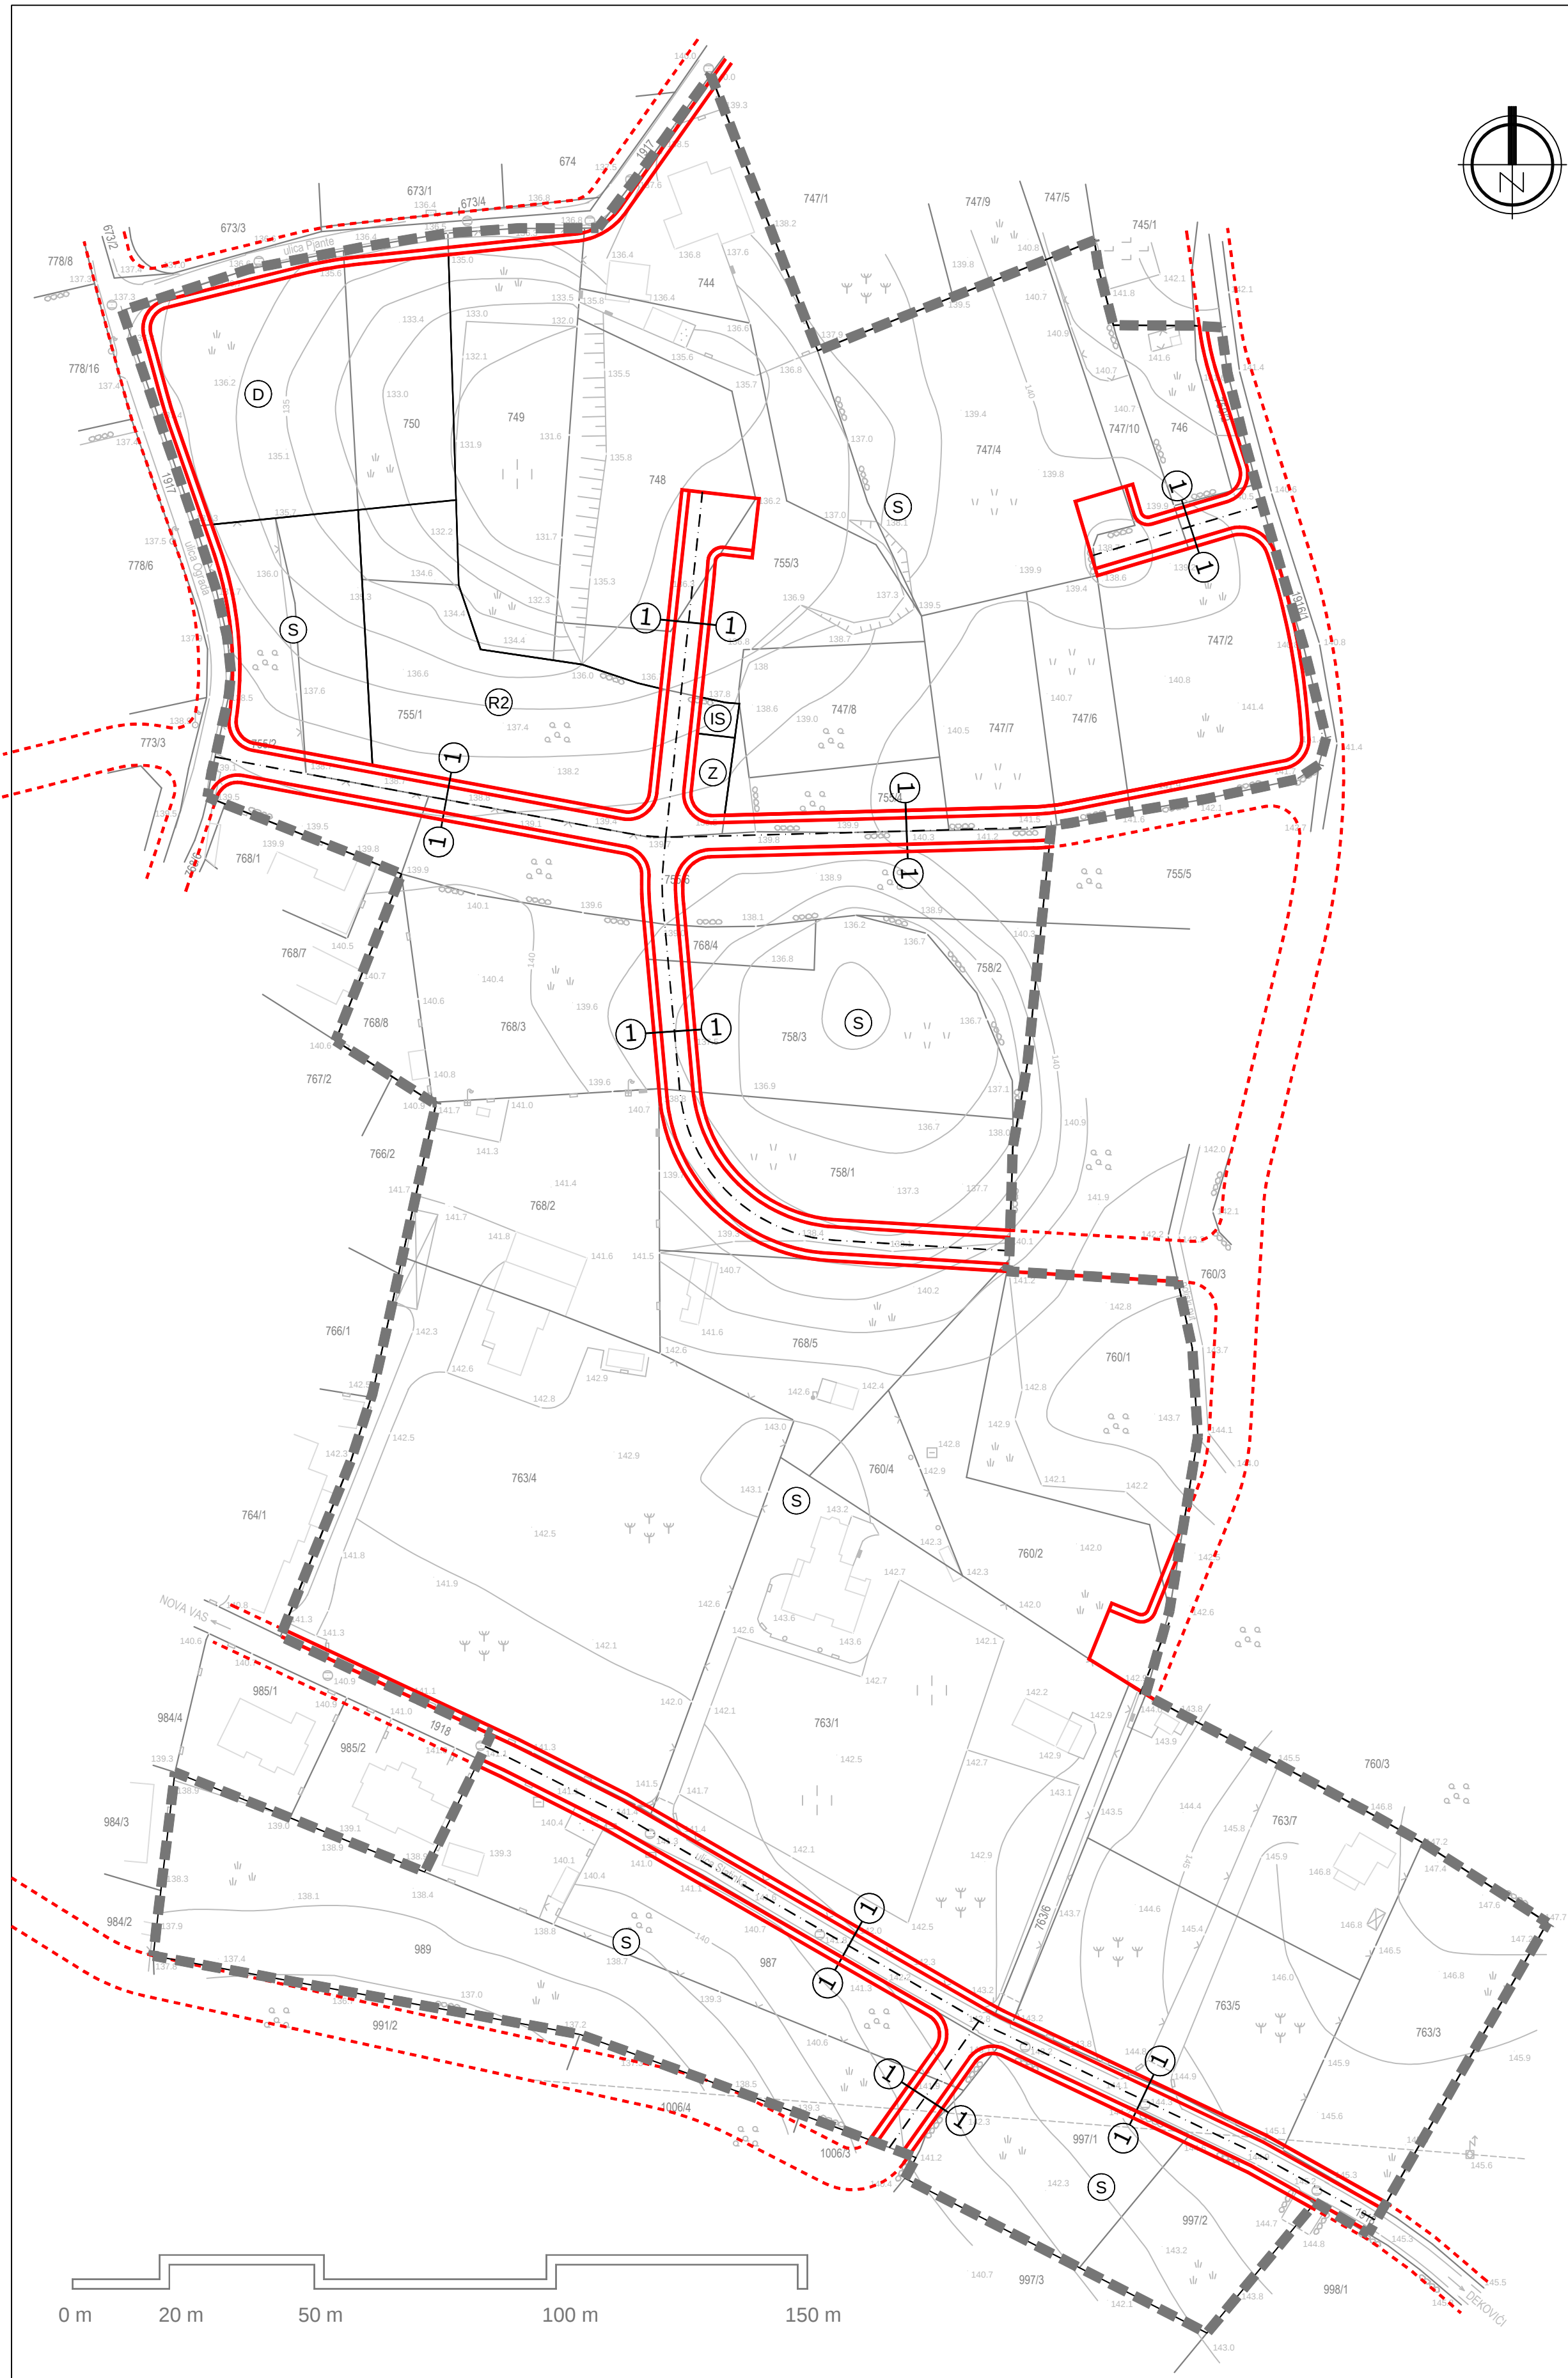

LEGENDA:

- GRANICE
- GRANICA OBUHVATA PLANA
 - OSTALE PROMETNICE
 - KORIDORI PROMETNICA - izvan obuhvata


RAZVOJ I UREĐENJE NASELJA

- STAMBENA NAMJENA
- JAVNA I DRUŠTVENA NAMJENA
D - opća
- SPORTSKO - REKREACIJSKA NAMJENA
R2 - rekreacija
- ZAŠTITNE ZELENE POVRŠINE
- INFRASTRUKTURNI SUSTAVI

PLANIRANI POPREČNI PRESJECI PROMETNICA

MJERILO 1:100

PRESJEK 1-1

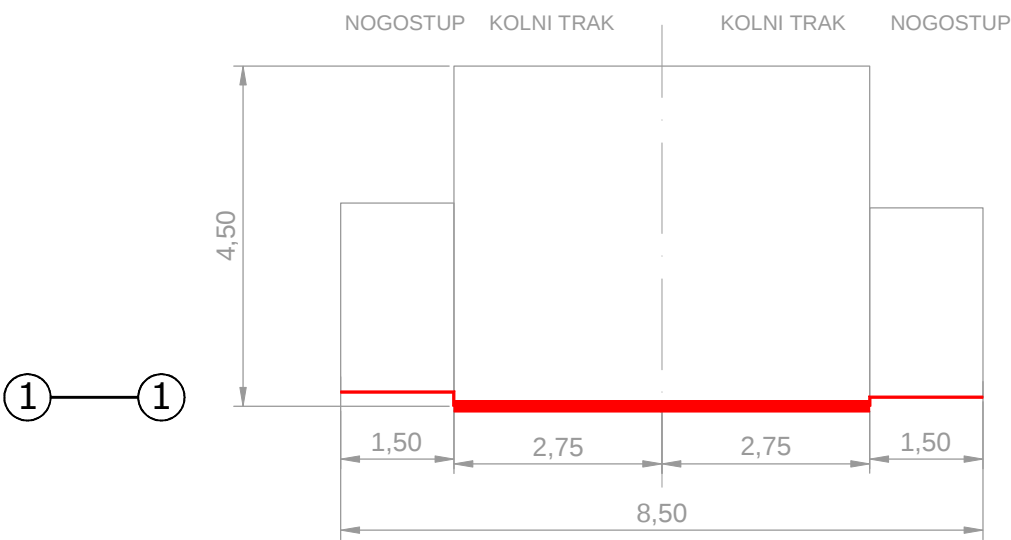

</

URBIS