


SITUACIJA - NOVO STANJE

MJ 1:500

JADRANSKO MORE

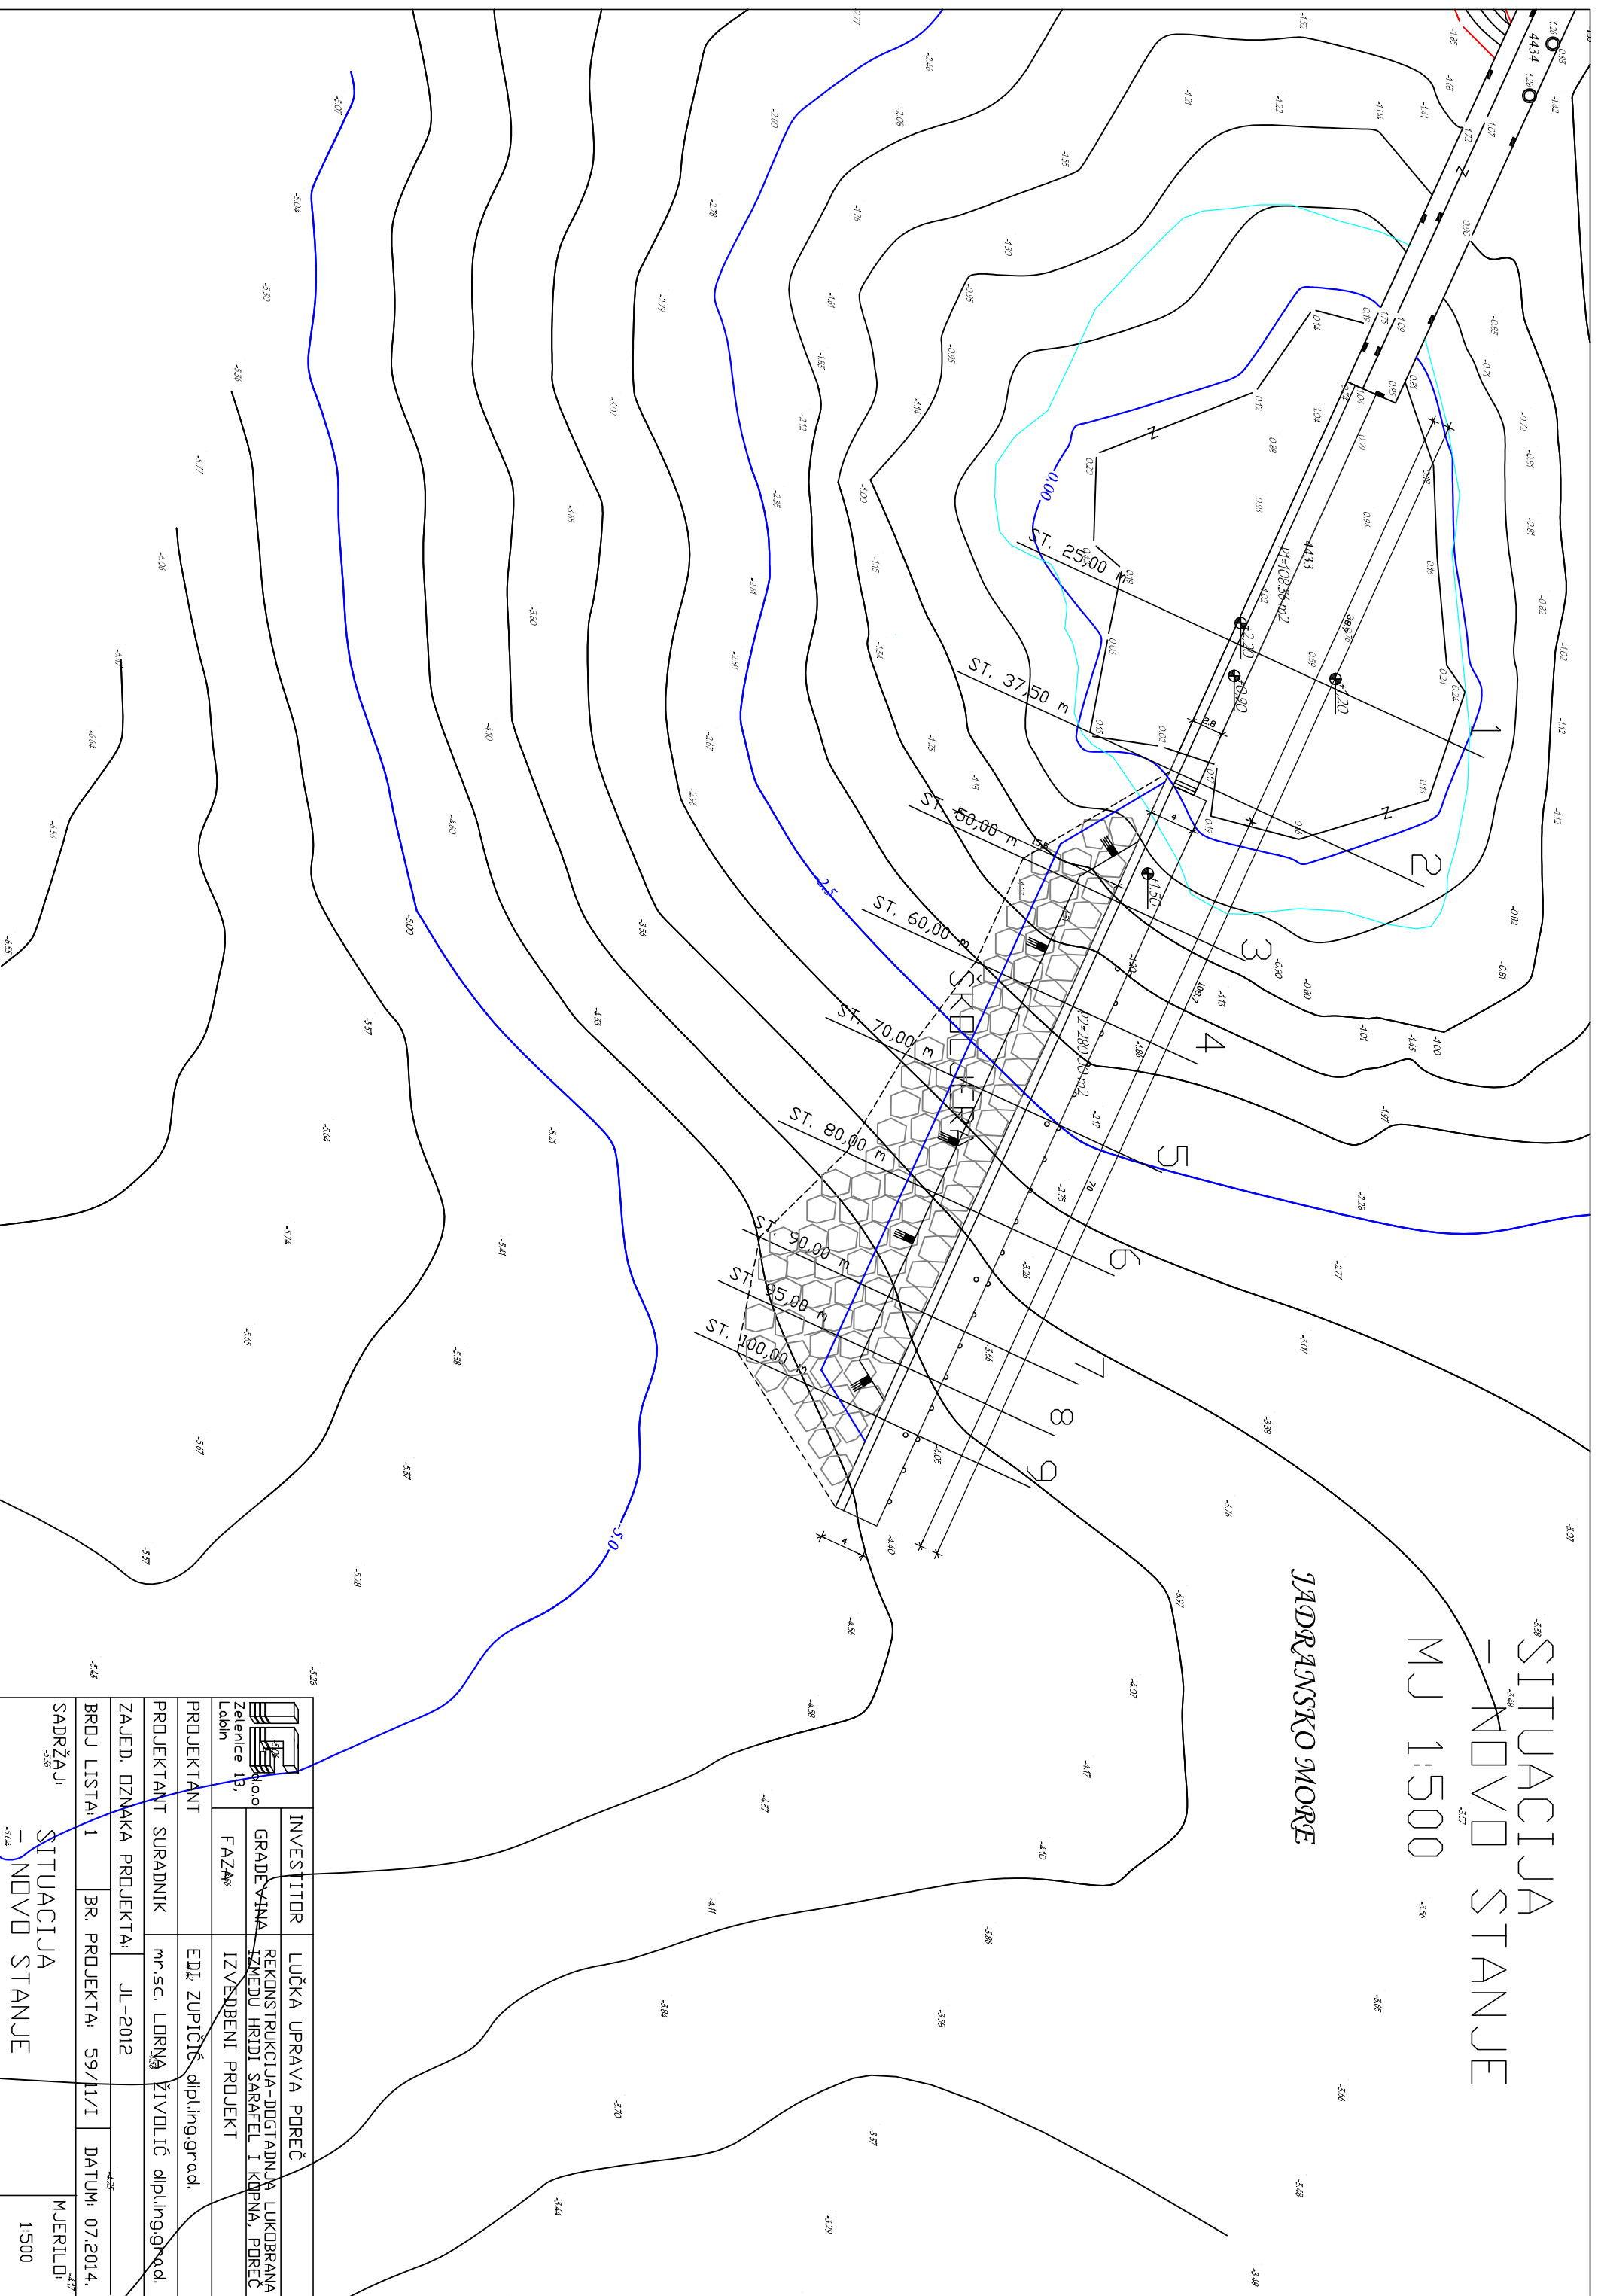

	INVESTITOR	LUČKA UPRAVA POREČ
	GRADEVINA	REKONSTRUKCIJA-DOGTADNA LUKOBRAVA IZMEDU HRIDI SARAFEL I KUPNA, POREČ
Labirn	FAZA	IZVRSBENI PROJEKT
PROJEKTANT	EDI ZUPČIĆ	dipl.ing.grad.
PROJEKTANT SURADNIK	mr.sc. LDRNA	ŽIVULIĆ dipl.ing.grad.
ZAJED. OZNAKA PROJEKTA:	JL-2012	
BRJ LISTA: 1	BR. PROJEKTA: 59/11/I	DATUM: 07.2014.
SADRŽAJ:	SITUACIJA	MJERILO:
	- NOVO STANJE	1:500