
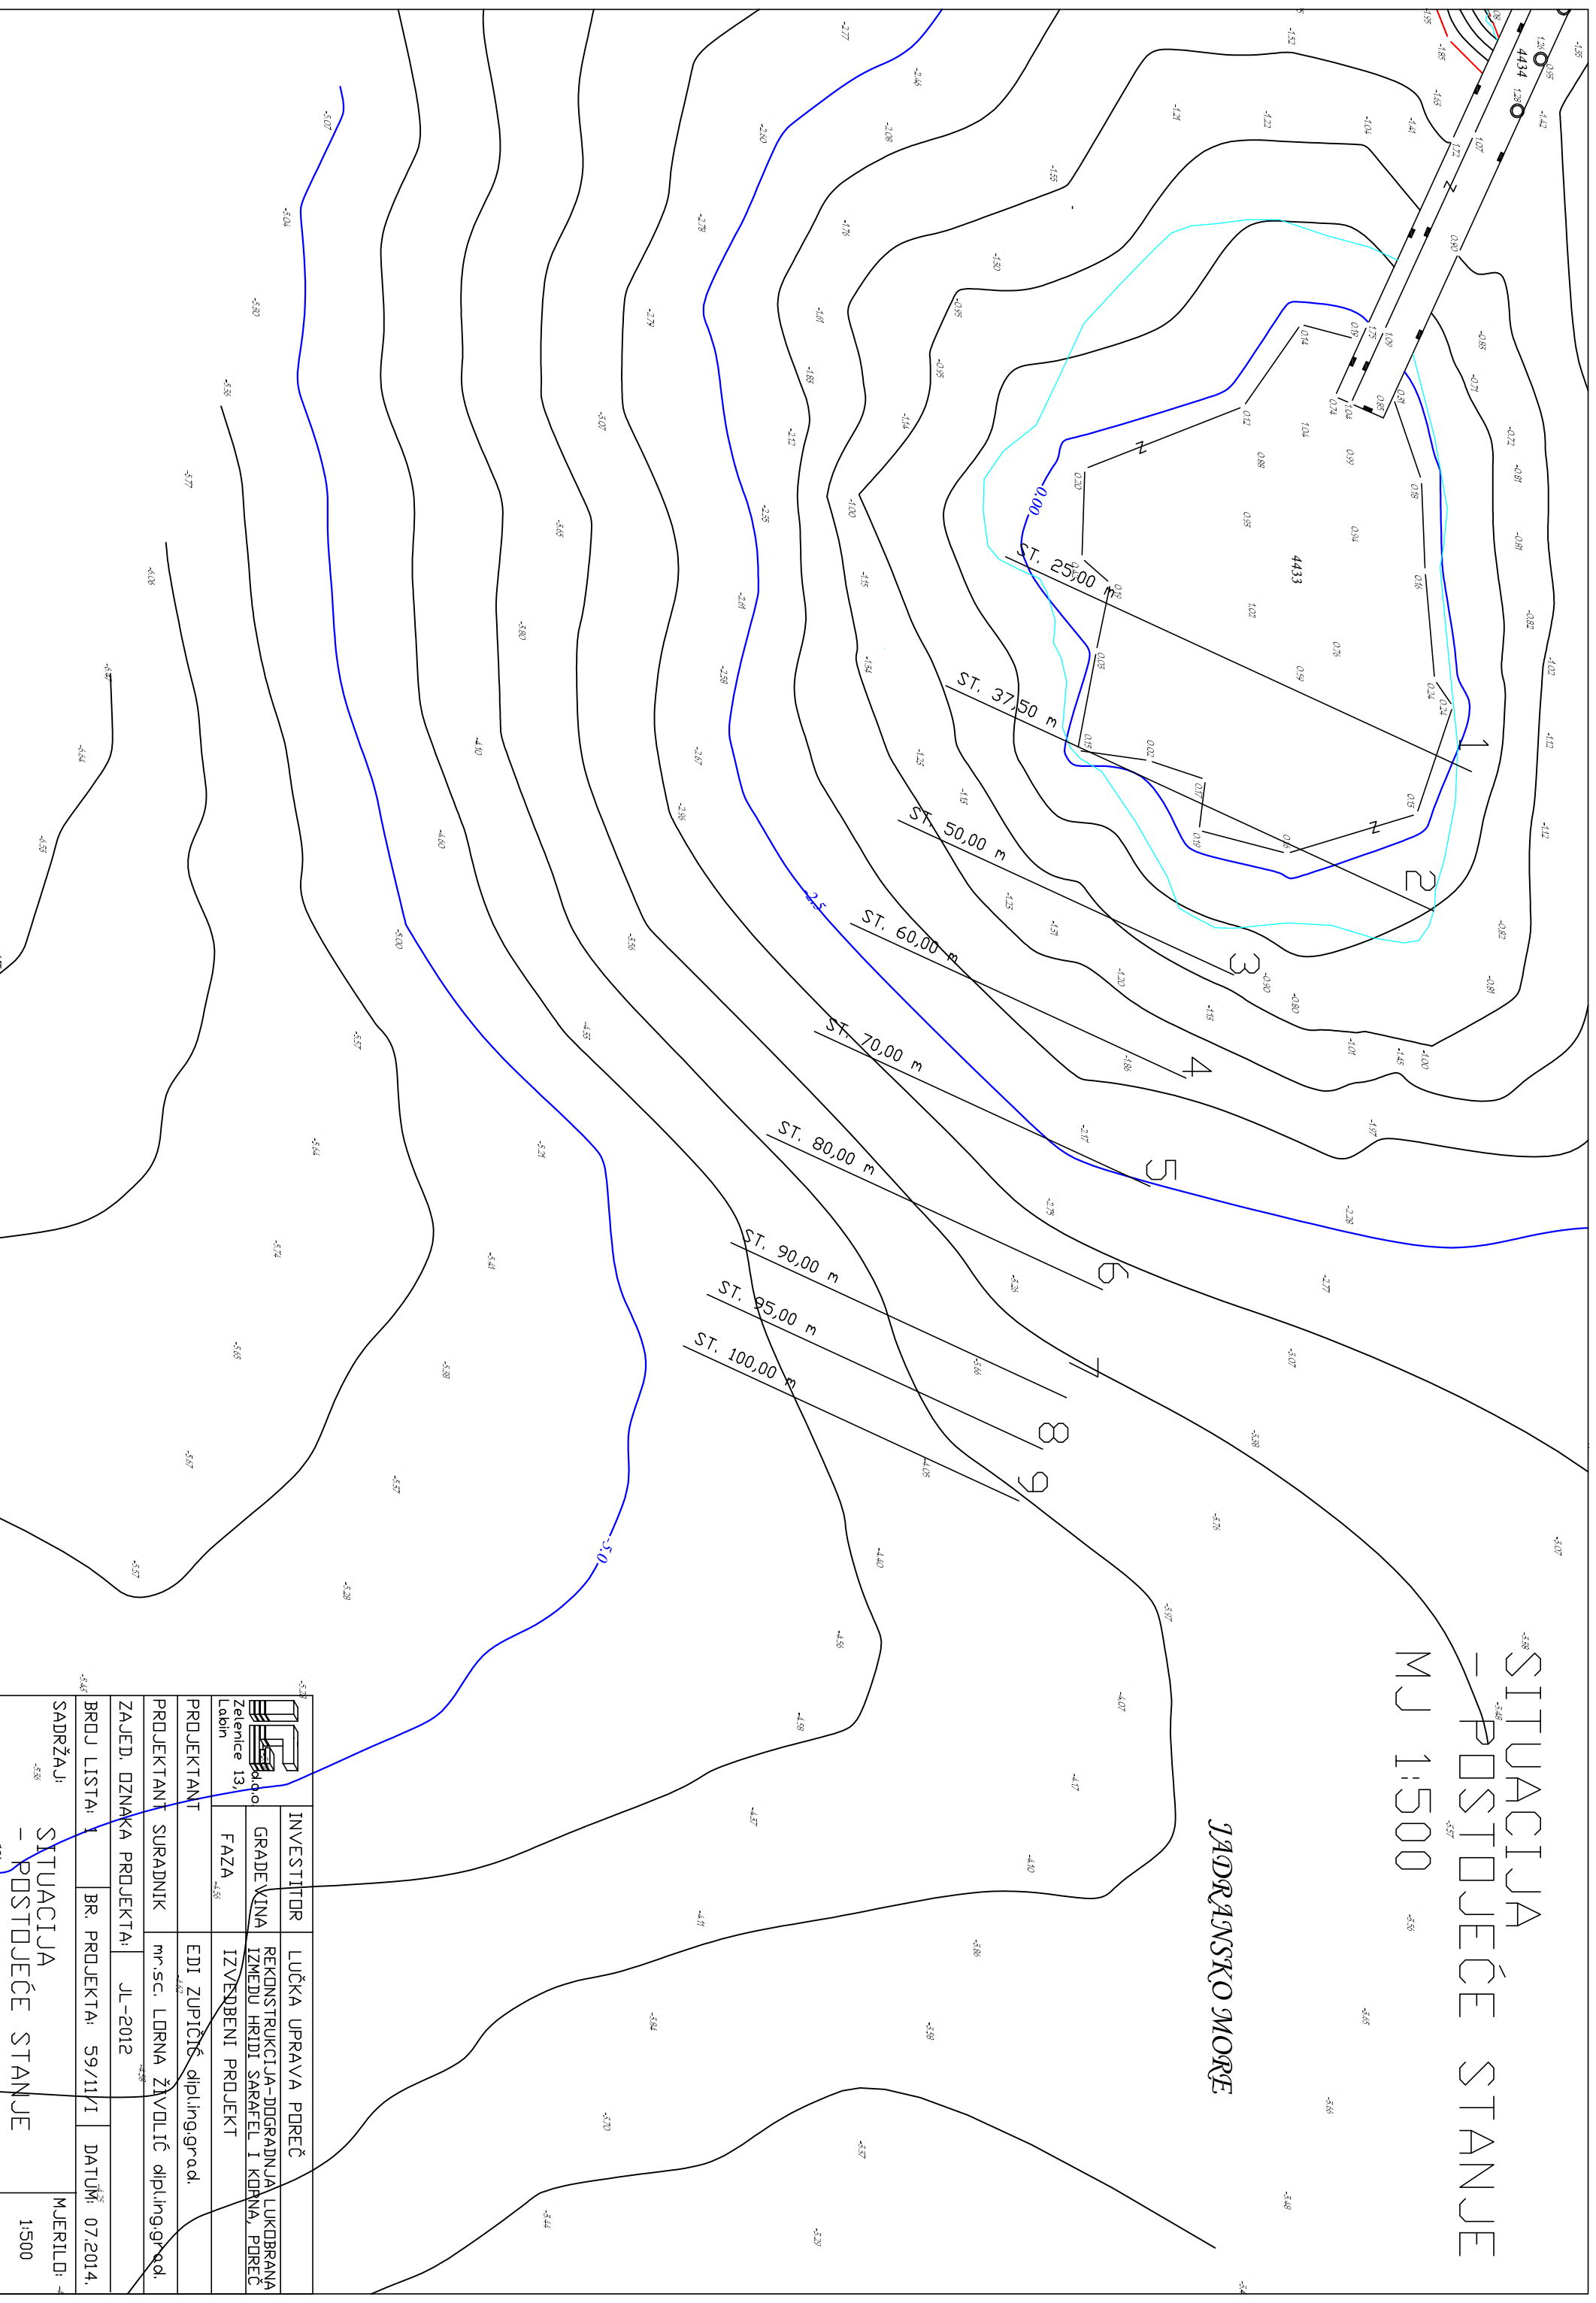


SITUACIJA - POSTOJEĆE STANJE

MJ 1:500

JADRANSKO MORE

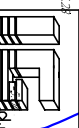

 Zelenice 13, Labin	INVESTITOR	LUČKA UPRAVA POREČ
	GRADE KINA	REKONSTRUKCIJA-DODRADNJA LUKOBRAVA IZMEDU HRIDI SARAFEL I KORNA, POREČ
FAZA	IZVEDBENI PROJEKT	
PROJEKTANT	EDI ZUPČIĆ dipl.ing.grad.	
PROJEKTANT SURADNIK	mr.sc. LORNA ŽIVULIĆ dipl.ing.grad.	
ZAJED. OZNAKA PROJEKTA:	JL-2012	
BRJ LISTA:	I	BR. PROJEKTA: 59/11/VI
SADRŽAJ:	SITUACIJA - POSTOJEĆE STANJE	DATA: 07.2014.
		MJERILO: 1:500