

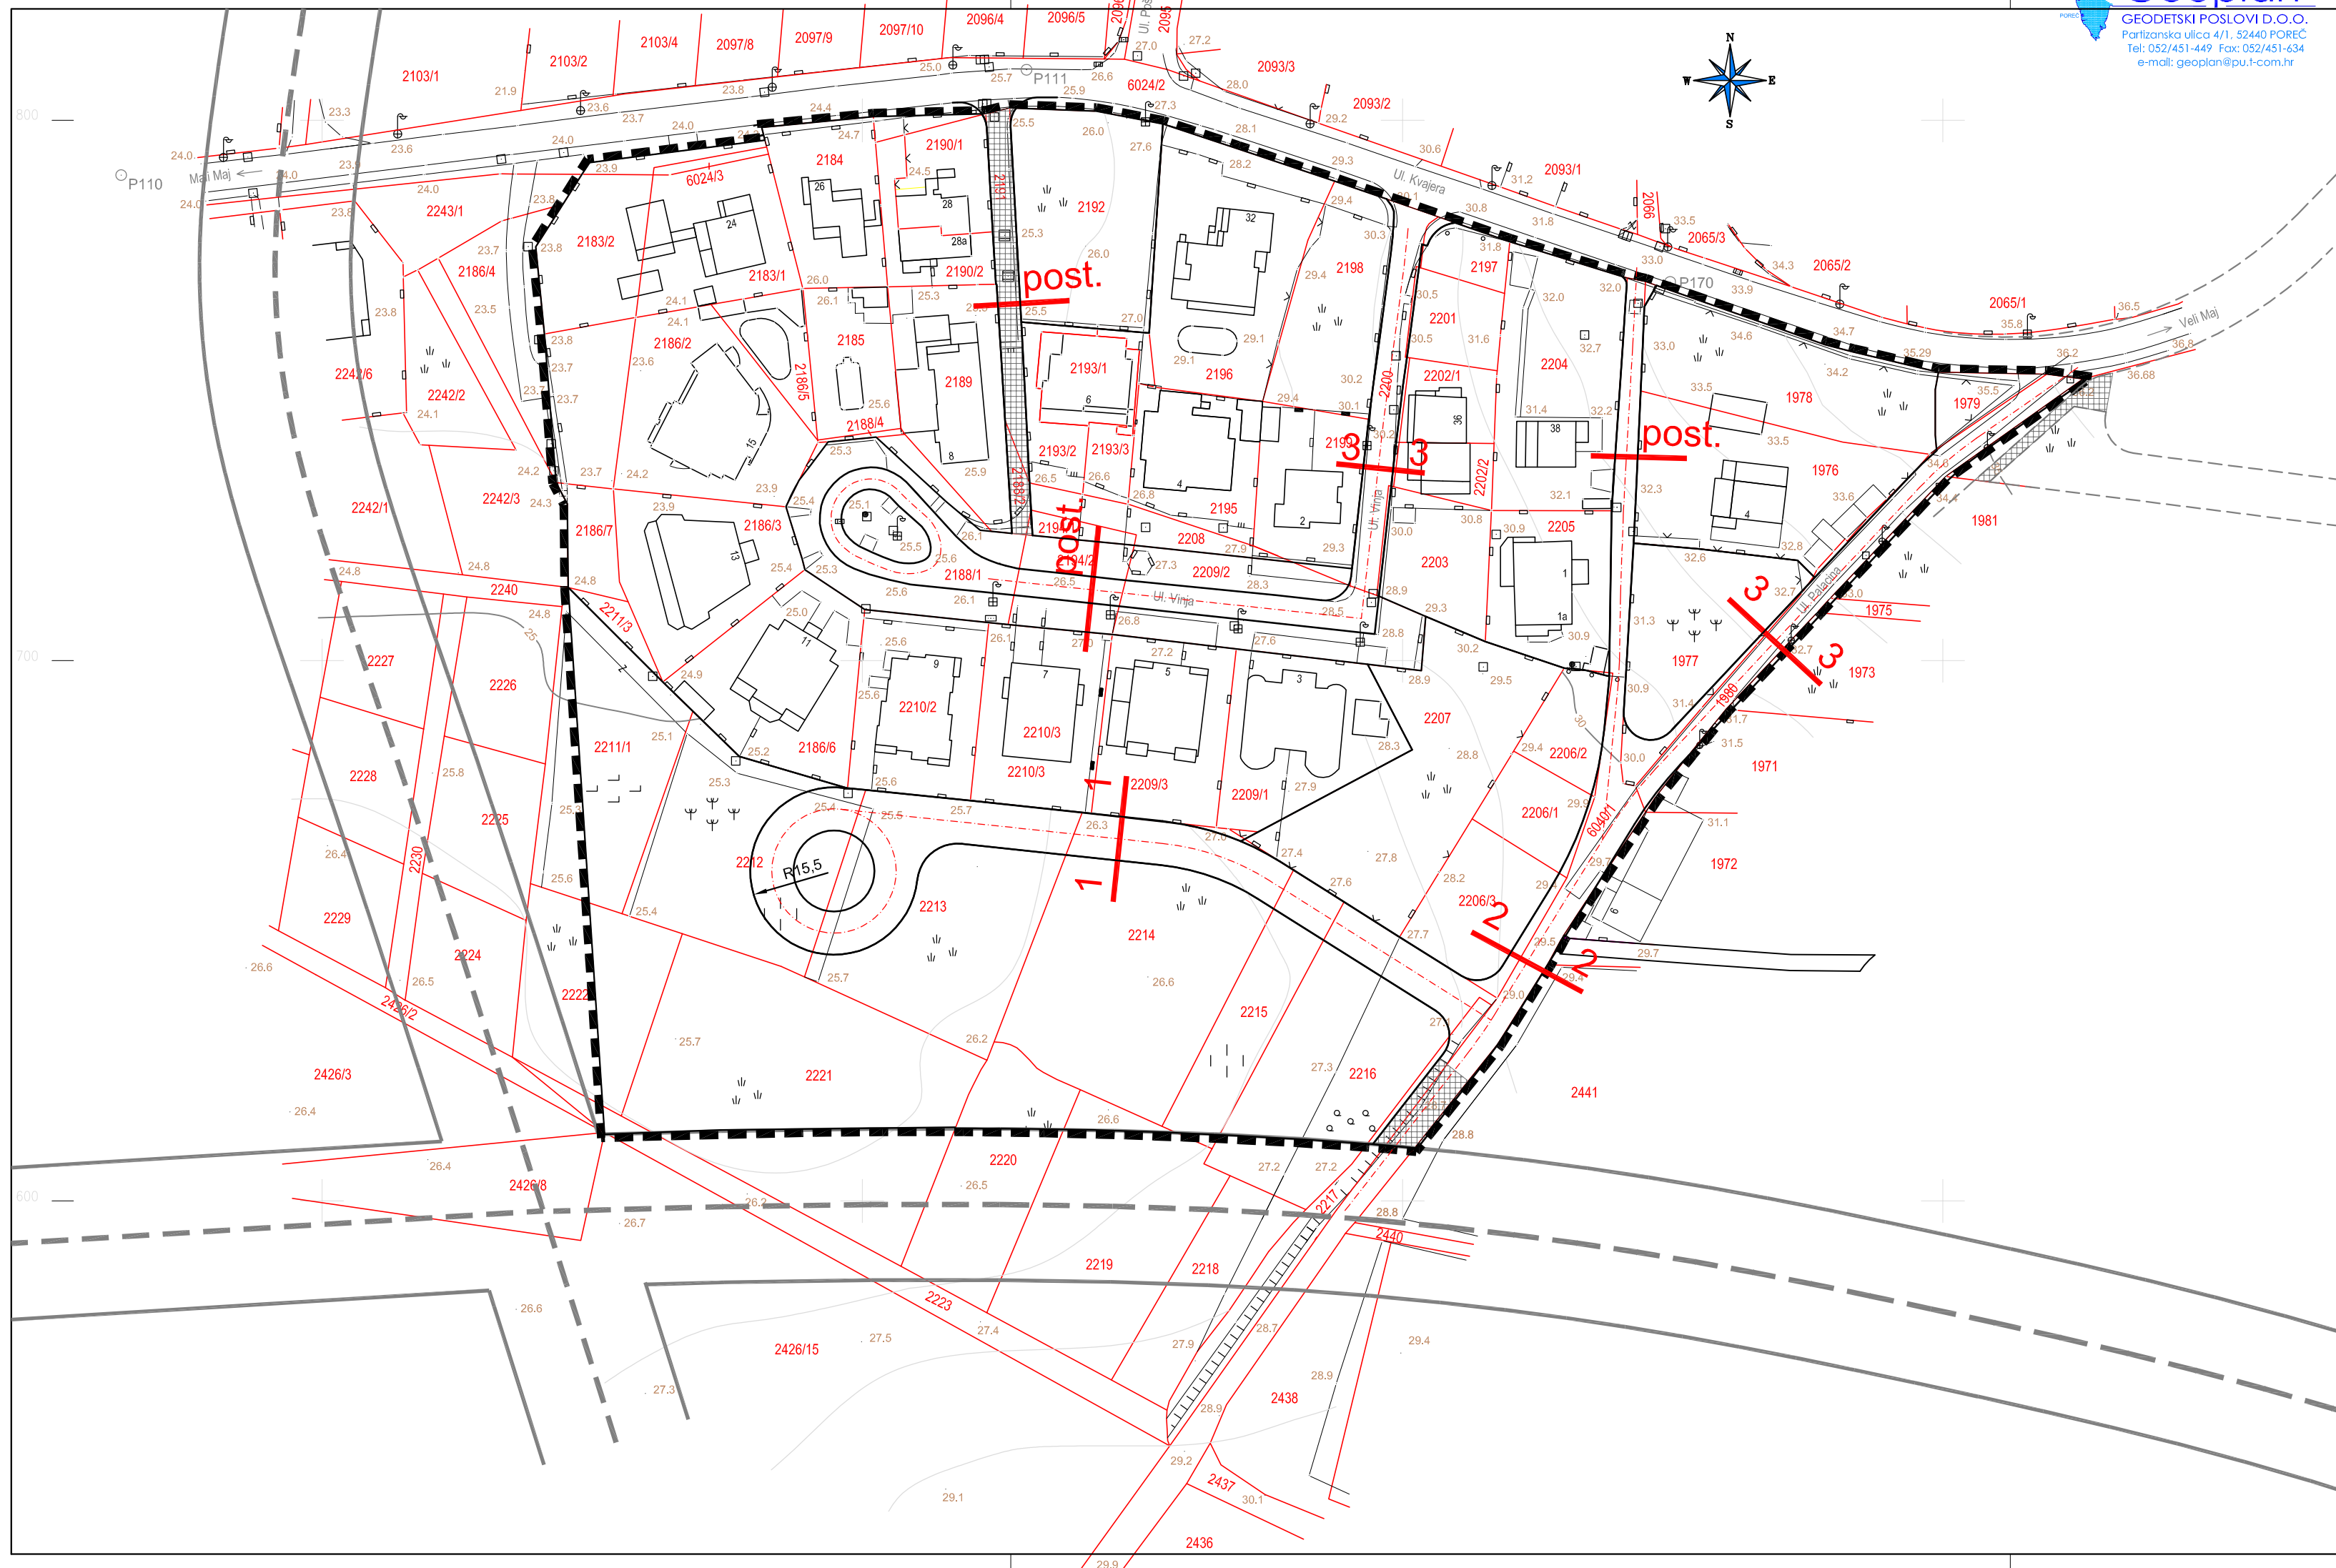
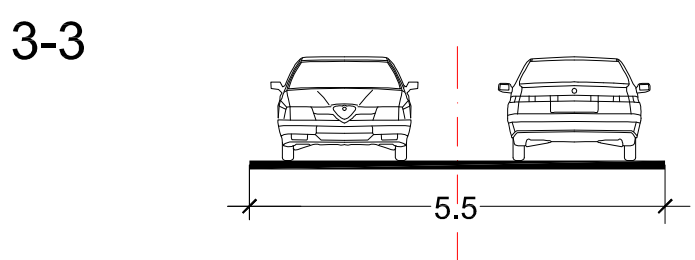


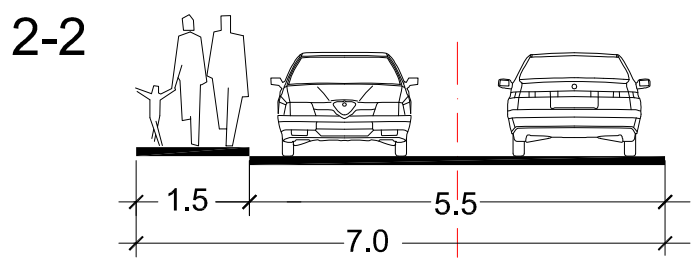

LEGENDA

PODRUČJE OBUHVATA PLANA NALAZI SE UNUTAR ZOP-a

- GRANICA URBANISTIČKOG PLANA UREĐENJA
- KORIDOR SABIRNE ULICE /sukladno GUP-u grada Poreča/
- KORIDOR PROMETNICE IZ UPU-a STAMBENOG NASELJA ŠPADIĆI - VELI MAJ
- KORIDOR PROMETNICE
- PJEŠAČKO - SERVISNE POVRŠINE

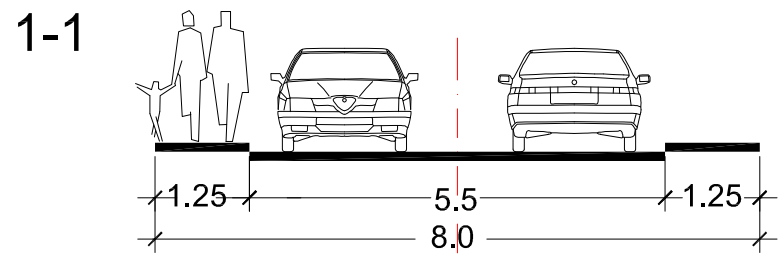



ŽUPANIJA ISTARSKA

GRAD POREČ - PARENZO

URBANISTIČKI PLAN UREĐENJA

DIO STAMBENOG NASELJA

"VELI - MALI MAJ"

PROMETNA, ULIČNA I KOMUNALNA INFRASTRUKTURNA MREŽA

PROMET

Broj kartografskog prikaza: 2.1.	Mjerilo kartografskog prikaza: M 1:1000
Odluka o izradi Urbanističkog plana uređenja: (službeno glasilo): Sl. glasnik Grada Poreča, br.12/12	Odluka predstavničkog tijela o donošenju plana (službeno glasilo): Sl. glasnik Grada Poreča, br. 9/14
Javna rasprava (datum objave): 17.03.2014.	Javni uvid održan od: 25.03.2014. do: 23.04.2014.
Pečat tijela odgovornog za provođenje javne rasprave:	Odgovorna osoba za provođenje javne rasprave: Damir Hrvatin, dipl.ing.arh.
Suglasnost na plan prema Zakonu, KLASA: 350-01/13-01/15; URBROJ: 2163/1-02/1-14-5 datum: 20.listopad 2014.	
Pravna osoba/tijelo koje je izradilo plan: "AD"d.o.o. Pula	Broj elaborata: 46909/13 Godina izrade: 2013-2014
Pečat pravne osobe/tijela koje je izradilo plan:	Odgovorna osoba: Davor Matticchio, dipl.ing.arh.
Koordinatori plana: Grad Poreč: Damir Hrvatin, dip.ing.arh. AD d.o.o. Pula: Davor Matticchio, dipl.ing.arh.	
Odgovorni voditelj izrade nacrtu prijedloga plana: Davor Matticchio, dipl.ing.arh	
Stručni tim u izradi plana: 1.Davor Matticchio,dipl.ing.arh. 2.Luka Matticchio, dipl.ing.arh. 3.Mara Matijašić Paladin, mag.ing.arch. 4.Dragana Rogošić, mag.ing.arch. 5.mr.sc. Sergio Širol, dipl.ing.građ. 6.mr.sc. Milan Damianić, dipl.ing.el.	Stručni suradnici: 1.Vladimir Bzik, dipl.ing.građ. 2.Katja Sošić, mag.pp.u.po. 3.Marko Sošić, mag.gis. 4.Mirjan Batel, dipl.prav. 5.Marino Brečević, mba.dipl.oec.
Pečat predstavničkog tijela:	Predsjednik predstavničkog tijela: Adriano Jakus
Istovjetnost ovog prostornog plana s izvornikom ovjerava:	Pečat nadležnog tijela: