


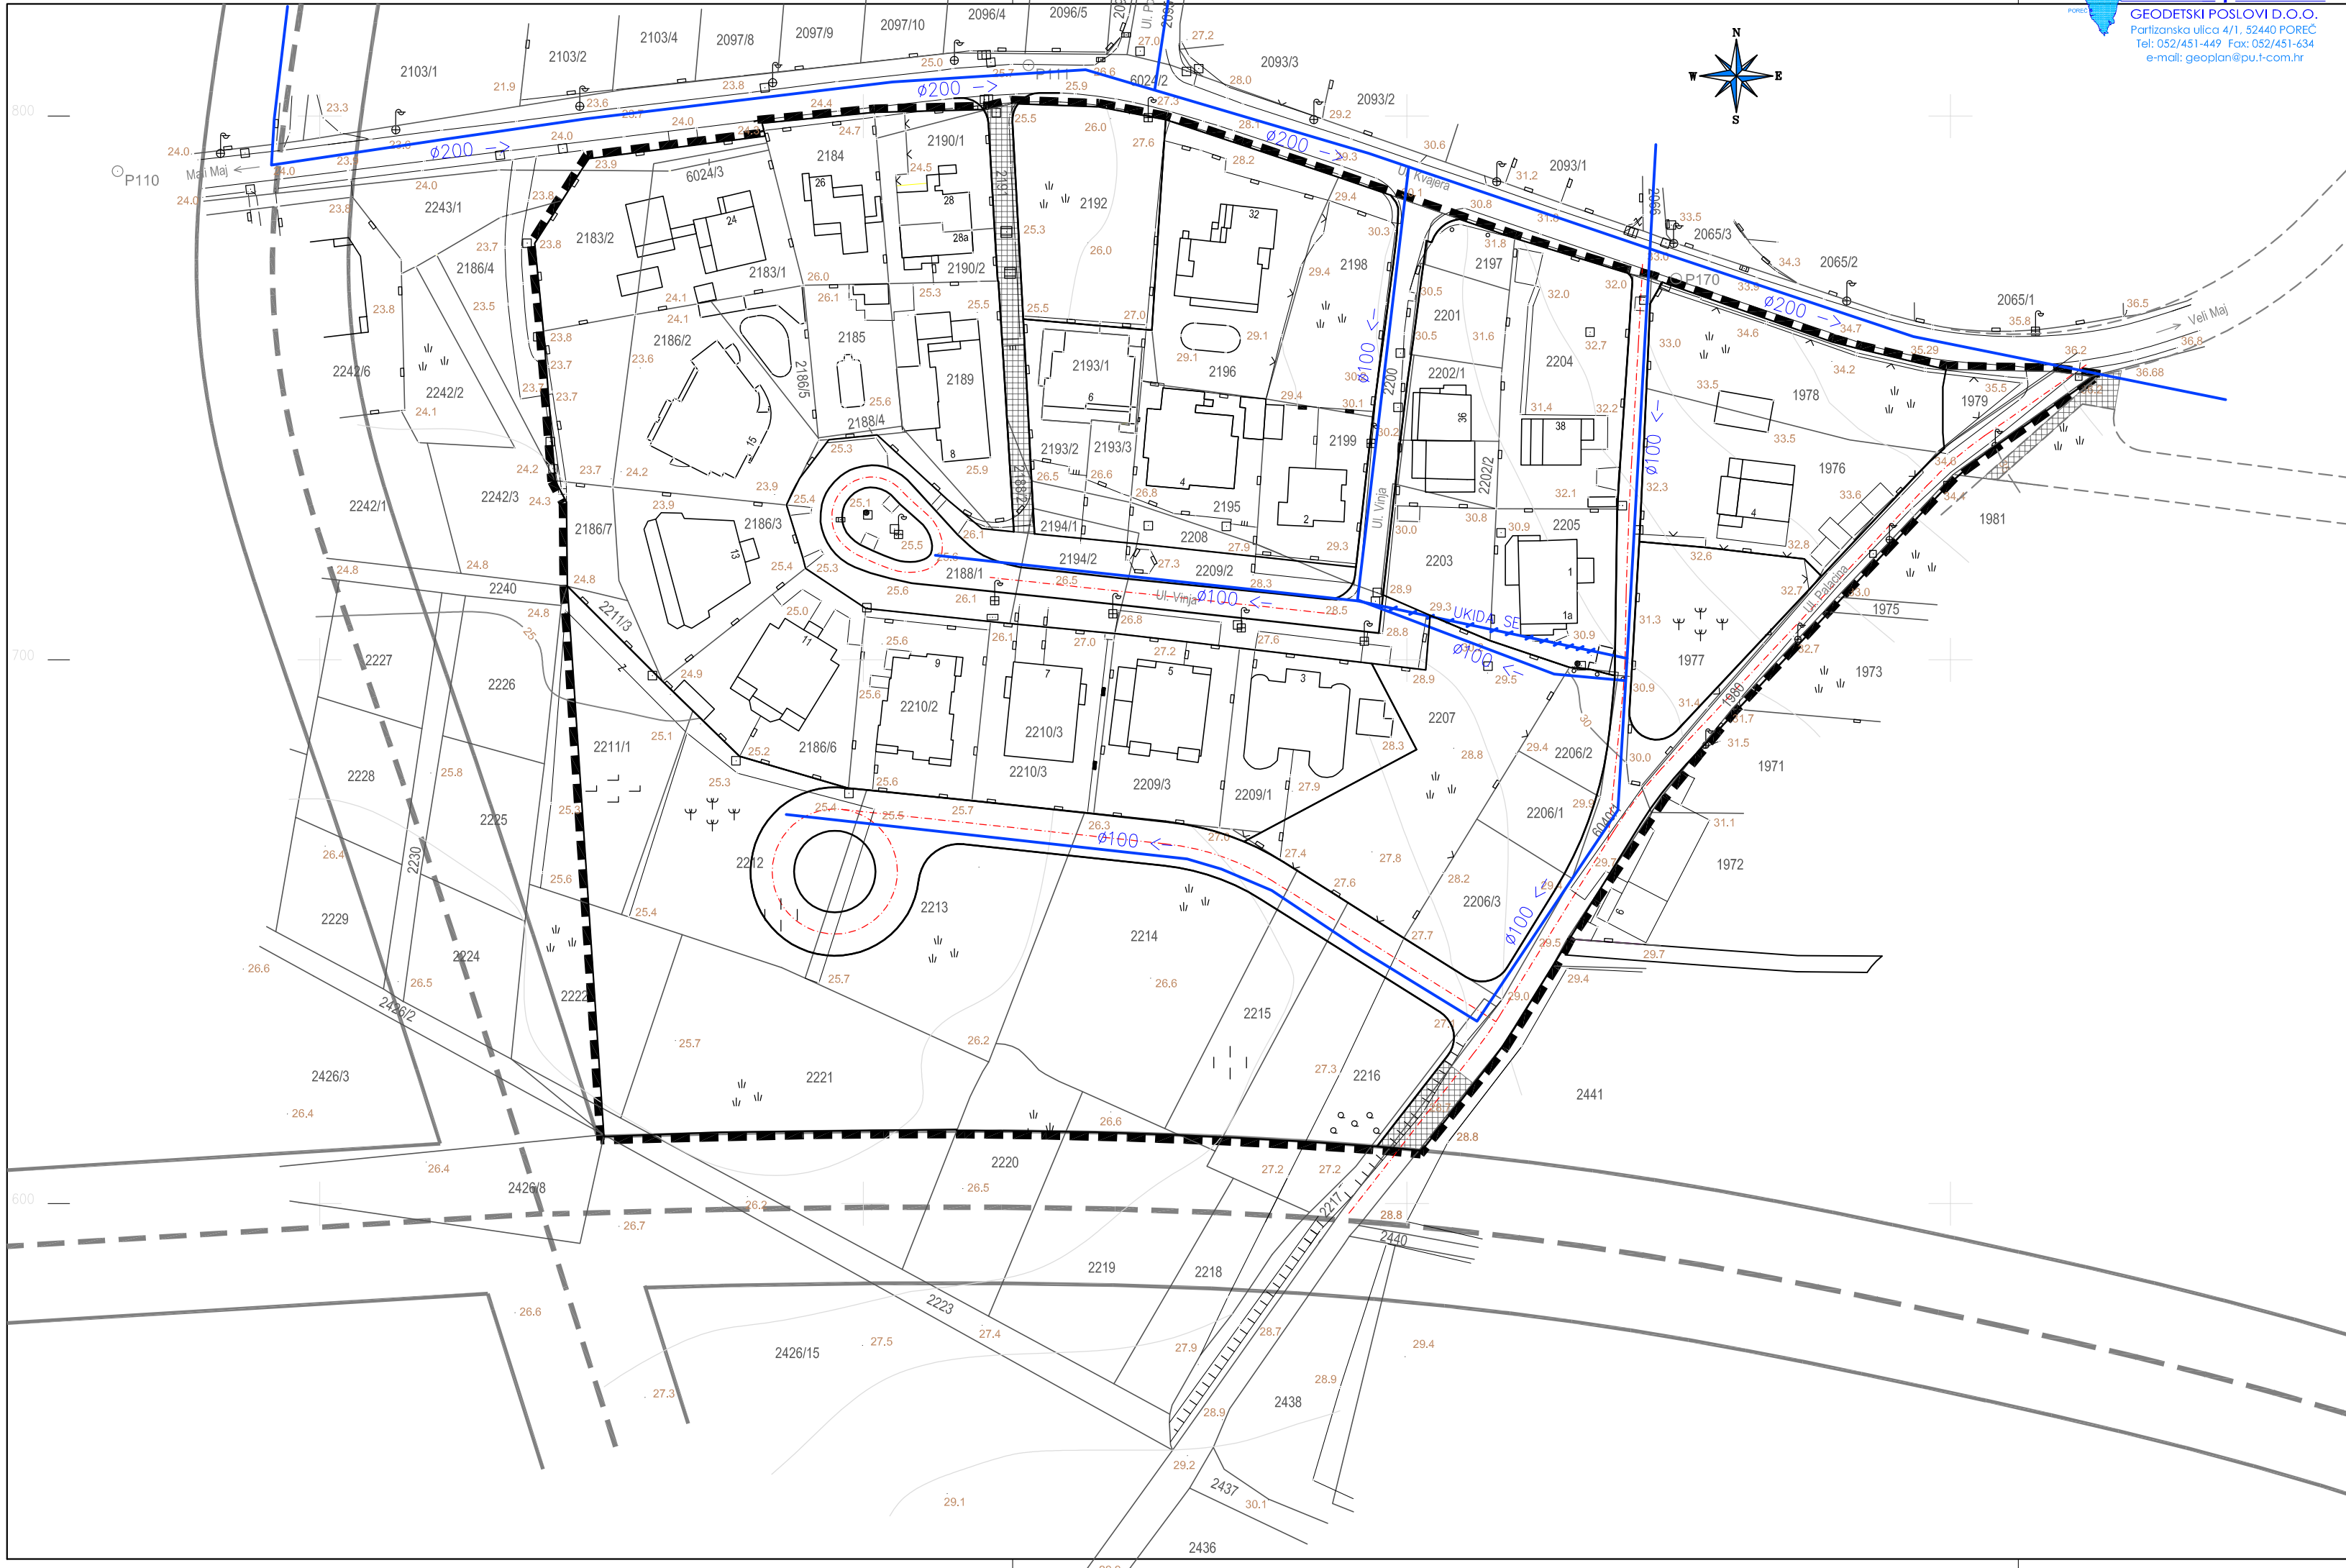

GEODETSKI POSLOVI D.O.O.
Partizanska ulica 4/1, 52440 POREČ
Tel: 052/451-449 Fax: 052/451-434
e-mail: geoplan@pu.t-com.hr

LEGENDA

PODRUČJE OBUHVATA PLANA NALAZI SE UNUTAR ZOP-a

- GRANICA URBANISTIČKOG PLANA UREĐENJA
- KORIDOR SABIRNE ULICE /sukladno GUP-u grada Poreča/
- KORIDOR PROMETNICE IZ UPU-a STAMBENOG NASELJA ŠPADIĆI - VELI MAJ
- KORIDOR PROMETNICE
- PJEŠAČKO - SERVISNE POVRŠINE
- VODOVODNA MREŽA
- UKIDANJE VODOVODNE MREŽE



ŽUPANIJA ISTARSKA
GRAD POREČ - PARENZO

URBANISTIČKI PLAN UREĐENJA
DIO STAMBENOG NASELJA
"VELI - MALI MAJ"

PROMETNA, ULIČNA I KOMUNALNA INFRASTRUKTURNA MREŽA
VODOOPSKRBA

Broj kartografskog prikaza:	2.3.	Mjerilo kartografskog prikaza:	M 1:1000
Odluka o izradi Urbanističkog plana uređenja: (službeno glasilo): Sl. glasnik Grada Poreča, br.12/12		Odluka predstavničkog tijela o donošenju plana (službeno glasilo): Sl. glasnik Grada Poreča, br. 9/14	
Javna rasprava (datum objave): od: 25.03.2014. do: 23.04.2014.		Javni uvid održan od: 25.03.2014. do: 23.04.2014.	
Pečat tijela odgovornog za provođenje javne rasprave:		Odgovorna osoba za provođenje javne rasprave: Damir Hrvatin, dipl.ing.arh.	
Suglasnost na plan prema Zakonu, KLASA: 350-01/13-01/15; URBROJ: 2163/1-02/1-14-5 datum: 20.listopad 2014.			
Pravna osoba/tijelo koje je izradilo plan: "AD"d.o.o. Pula		Broj elaborata: 46909/13 Godina izrade: 2013-2014	
Pečat pravne osobe/tijela koje je izradilo plan:		Odgovorna osoba: Davor Matticchio, dipl.ing.arh.	
Koordinatori plana: Grad Poreč: Damir Hrvatin, dip.ing.arh. AD d.o.o. Pula: Davor Matticchio, dipl.ing.arh.			
Odgovorni voditelj izrade nacrt prijedloga plana: Davor Matticchio, dipl.ing.arh			
Stručni tim u izradi plana: 1.Davor Matticchio, dipl.ing.arh. 2.Luka Matticchio, dipl.ing.arh. 3.Mara Matijašić Paladin, mag.ing.arch. 4.Dragana Rogošić, mag.ing.arch. 5.mr.sc. Sergio Širol, dipl.ing.građ. 6.mr.sc. Milan Damianić, dipl.ing.el.		Stručni suradnici: 1.Vladimir Bzik, dipl.ing.građ. 2.Katja Sošić, mag.pp.u.po. 3.Marko Sošić, mag.gis. 4.Mirjan Batel, dipl.prav. 5.Marino Brečević, mba.dipl.oec.	
Pečat predstavničkog tijela:		Predsjednik predstavničkog tijela: Adriano Jakus	
Istovjetnost ovog prostornog plana s izvornikom ovjerava:		Pečat nadležnog tijela:	