
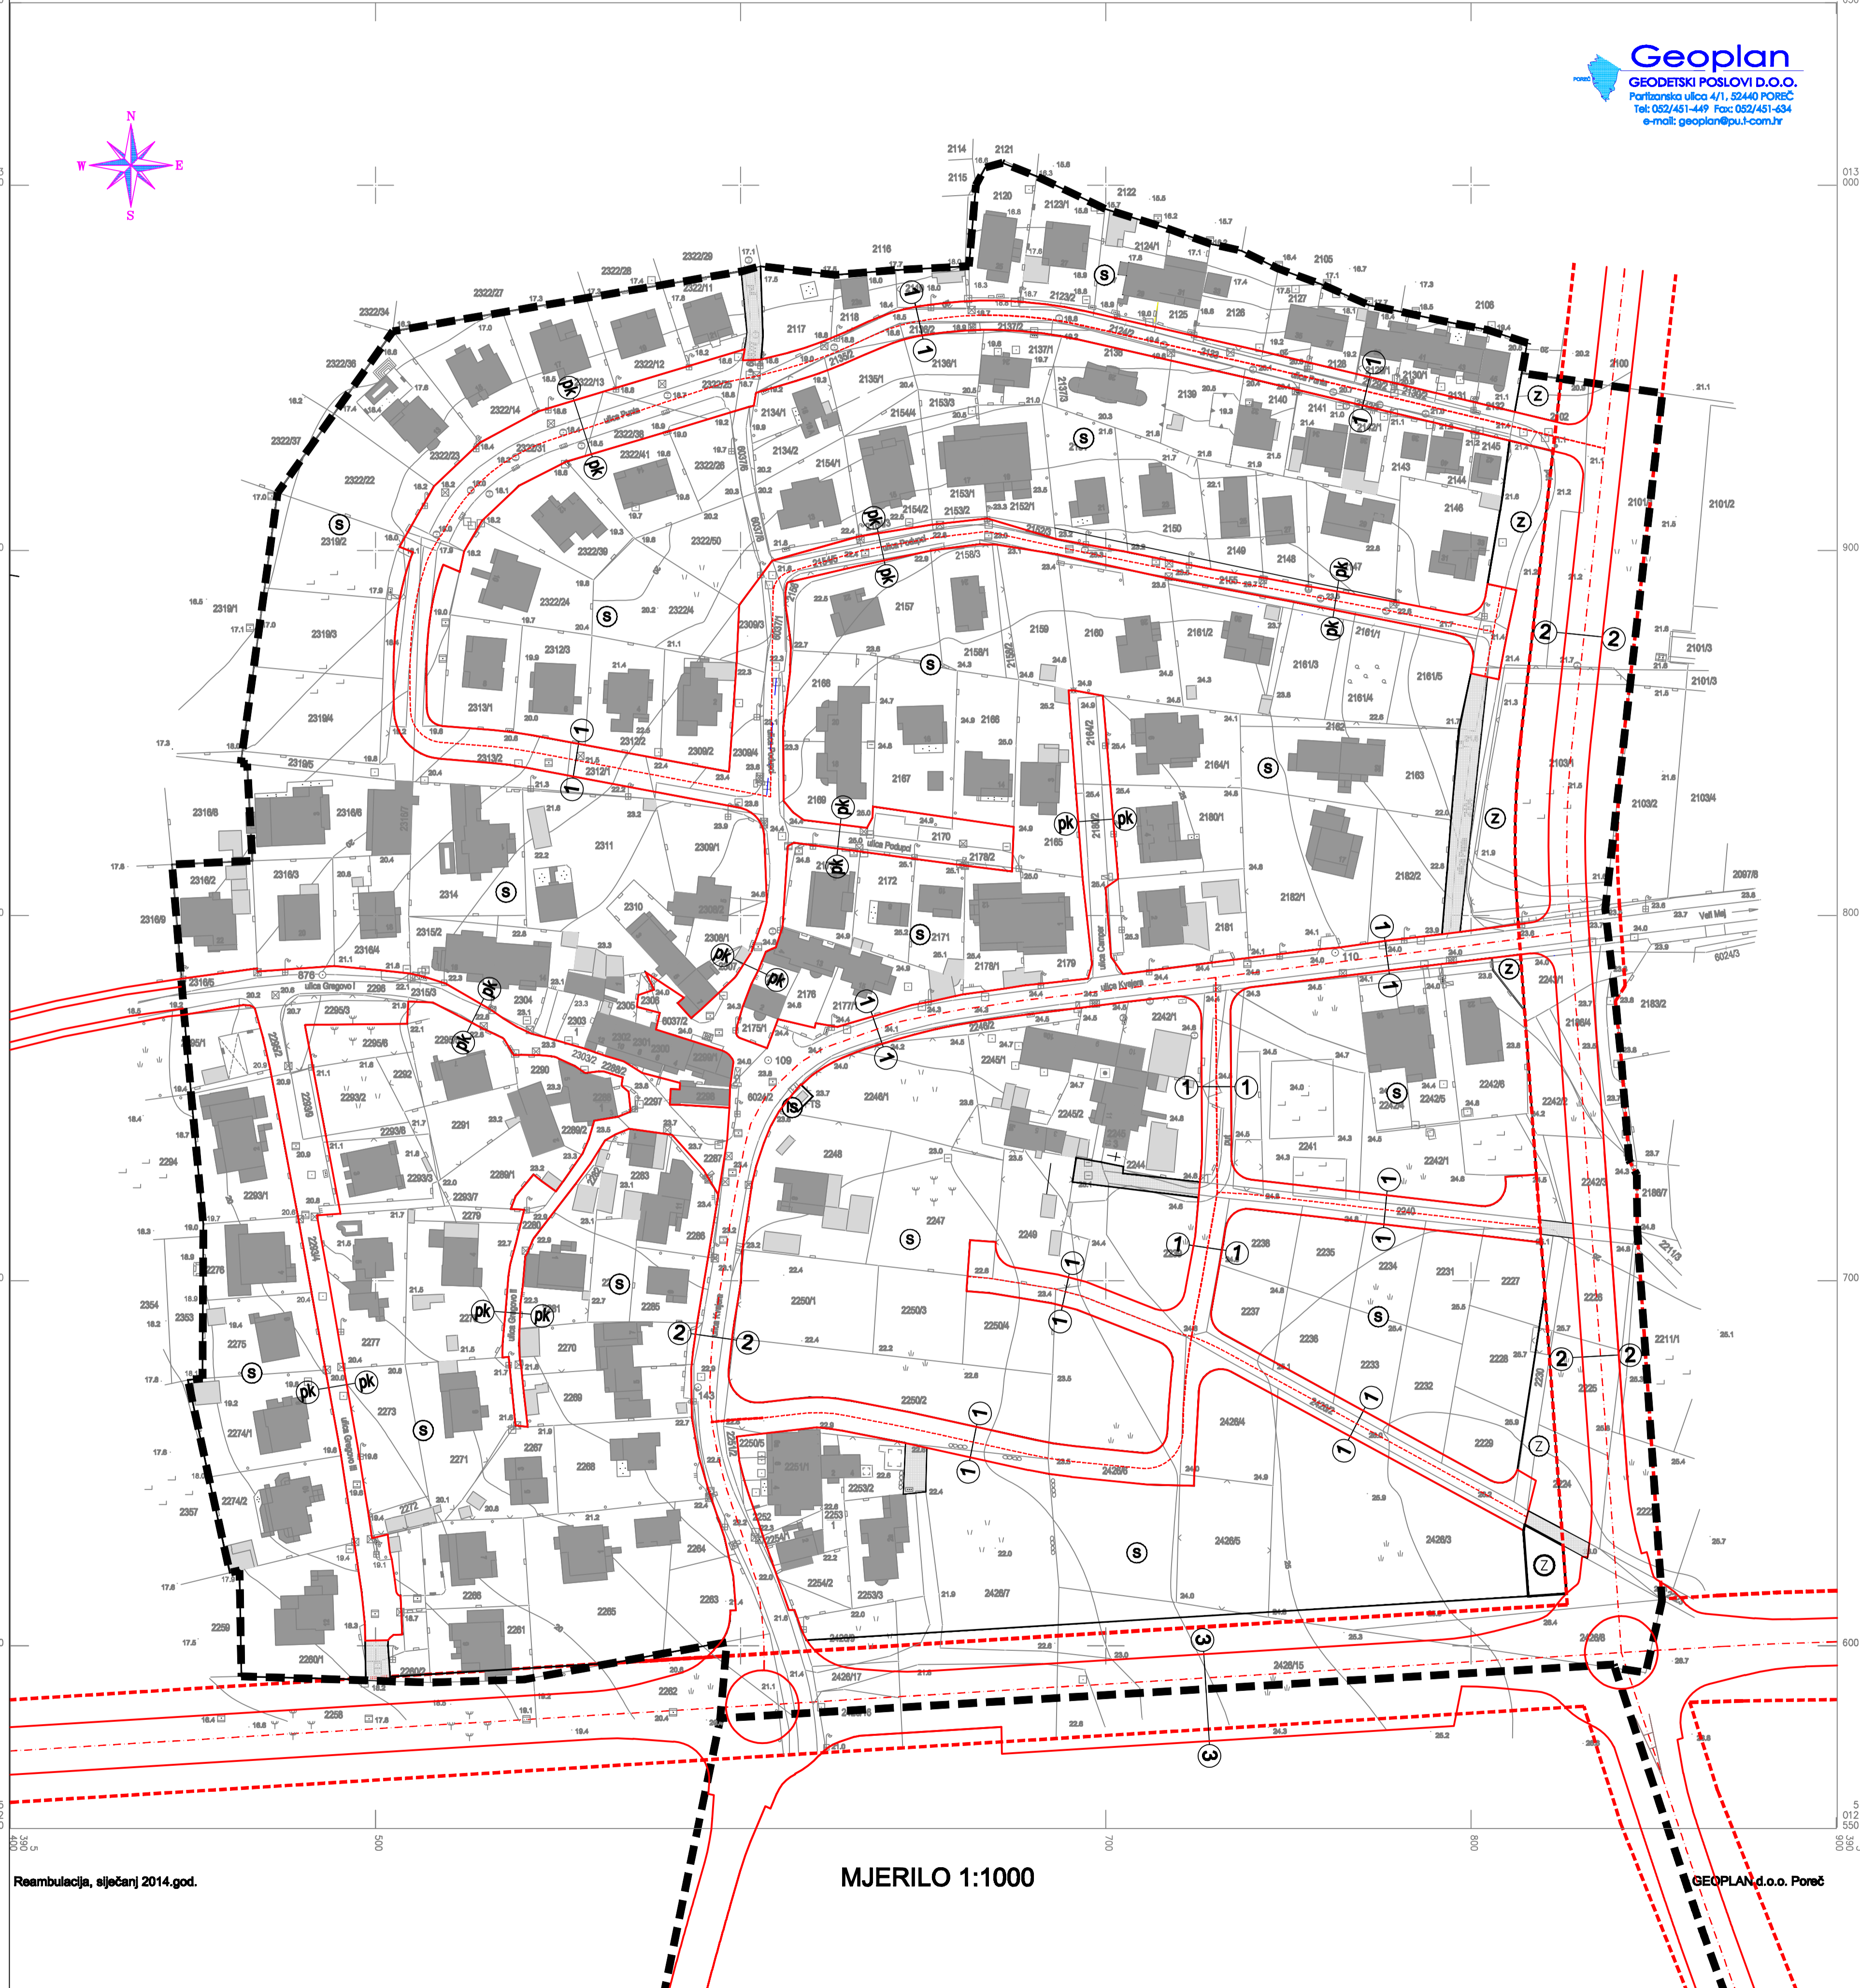


GRAD POREČ

K.O. POREČ

Naselje Mali Maj

**Geoplan**  
 GEODETSKI POSLOVI D.O.O.  
 Partizanska ulica 4/1, 52440 POREČ  
 Tel: 052/451-449 Fax: 052/451-634  
 e-mail: geoplan@pu1-com.hr

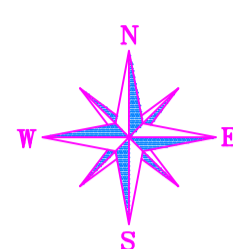

**LEGENDA**

OBUHVAT URBANISTIČKOG PLANA UREĐENJA

**PROMETNE POVRŠINE :**


KORIDOR SABIRNE PROMETNICE

ZAŠTITNI KORIDOR SABIRNE ULICE - GUP

KORIDOR OSTALIH PROMETNICA

JAVNA USLUŽNA PROMETNA POVRŠINA - PJEŠAČKO SERVISNA

**POPREČNI PROFILI M 1:100**

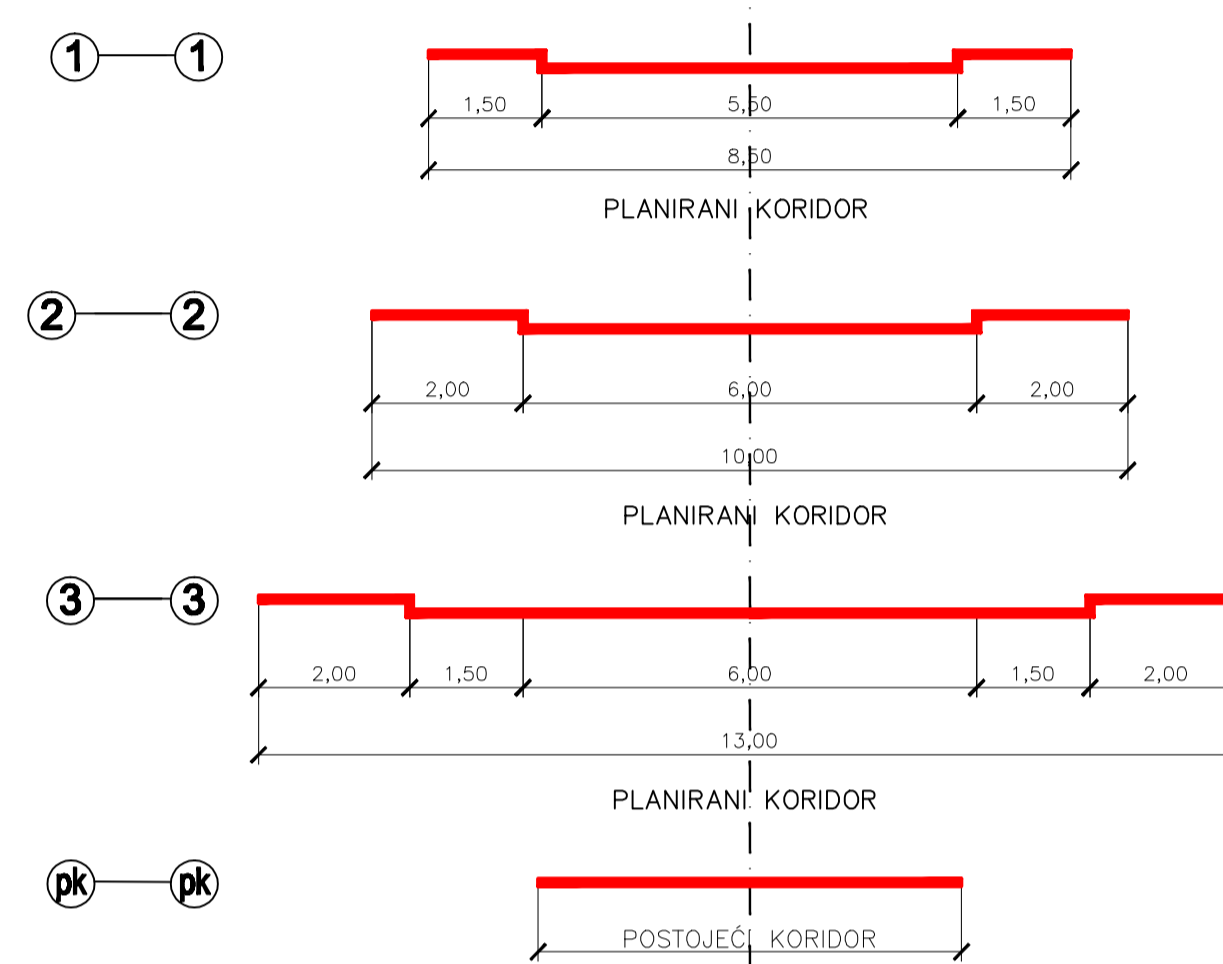

Županija: <b>ISTARSKA ŽUPANIJA</b>	
Grad: <b>GRAD POREČ</b>	
Naziv prostornog plana: <b>URBANISTIČKI PLAN UREĐENJA STAMBENOG NASELJA MALI MAJ</b>	
Faza prostornog plana: <b>Prijedlog prostornog plana za ponovnu javnu raspravu</b>	
Naziv kartografskog prikaza: <b>INFRASTRUKTURNI SUSTAVI I MREŽE PROMETNA MREŽA</b>	
Broj kartografskog prikaza: <b>2.1</b>	Mjerilo kartografskog prikaza: <b>1 : 1 000</b>
Odluka predstavničkog tijela o izradi plana (službeno glasiliko):	Odluka predstavničkog tijela o donošenju plana (službeno glasiliko):
<b>"Službeni glasnik Grada Poreča", br. 3/13</b>	<b>"Službeni glasnik Grada Poreča", br.</b>
Javna rasprava (datum objave):	Javni uvjedi održan:
<b>12.11.2014.</b>	<b>od: 19.11.2014. do: 19.12.2014.</b>
Ponovna javna rasprava (datum objave):	Ponovni javni uvjedi održan:
<b>09.03.2015.</b>	<b>od: 16.03.2015. do: 25.03.2015.</b>
Pečat tijela odgovornog za provođenje javne rasprave:	Odgovorna osoba za provođenje javne rasprave (ime, prezime i potpis):
	<b>Damir Hrvatin, dipl.ing.arh.</b>
Suglasnost na Prostorni plan prema odredbi članka 98. Zakona o prostornom uređenju i gradnji ("Narodne novine" br:78/07, 38/08, 55/11, 90/11, 50/12 i 80/13)	
Klasa:	Ur.br: Datum:
Pravna osoba koja je izradila plan: <b>Urbis d.o.o Pula</b>	
Pečat pravne osobe koja je izradila plan:	Odgovorna osoba (ime, prezime i potpis):
Broj elab. <b>6546</b>	<b>Elvis Grgoričić, dipl.ing.stroj.</b>
Koodinatori plana: <b>Damir Hrvatin, dipl.ing.arh. - GRAD POREČ</b> <b>Dragan Radolović, dipl. ing. arh. - URBIS d.o.o. PULA</b>	
Stručni tim u izradi plana: <b>Eli Mišan, dipl.ing.arh.</b> Odgovorni voditelj izrade nacrtu prijedloga plana: <b>Suzana Brnabić, arh. teh.</b>	
Pečat predstavničkog tijela:	Predsjednik predstavničkog tijela (ime, prezime i potpis):
	<b>Adriano Jakus</b>
Istovjetnost ovog prostornog plana s izvornikom ovjerenja (ime, prezime i potpis):	
Pečat nadležnog tijela:	

Reambulacija, elječanj 2014.god.

MJERILO 1:1000

GEOPLAN d.o.o. Poreč

**urbis.**