

# VALAMAR RIVIERA d. d.

Stancija Kaligari 1 / HR-52440 Poreč / Croatia

T +385 52 408 029

E florenco.janko@riviera.hr


## PRIJEDLOG PARCELACIJE

MJERILO 1 : 500

Katastarska općina: POREČ

GULIĆI

br. plana: 44

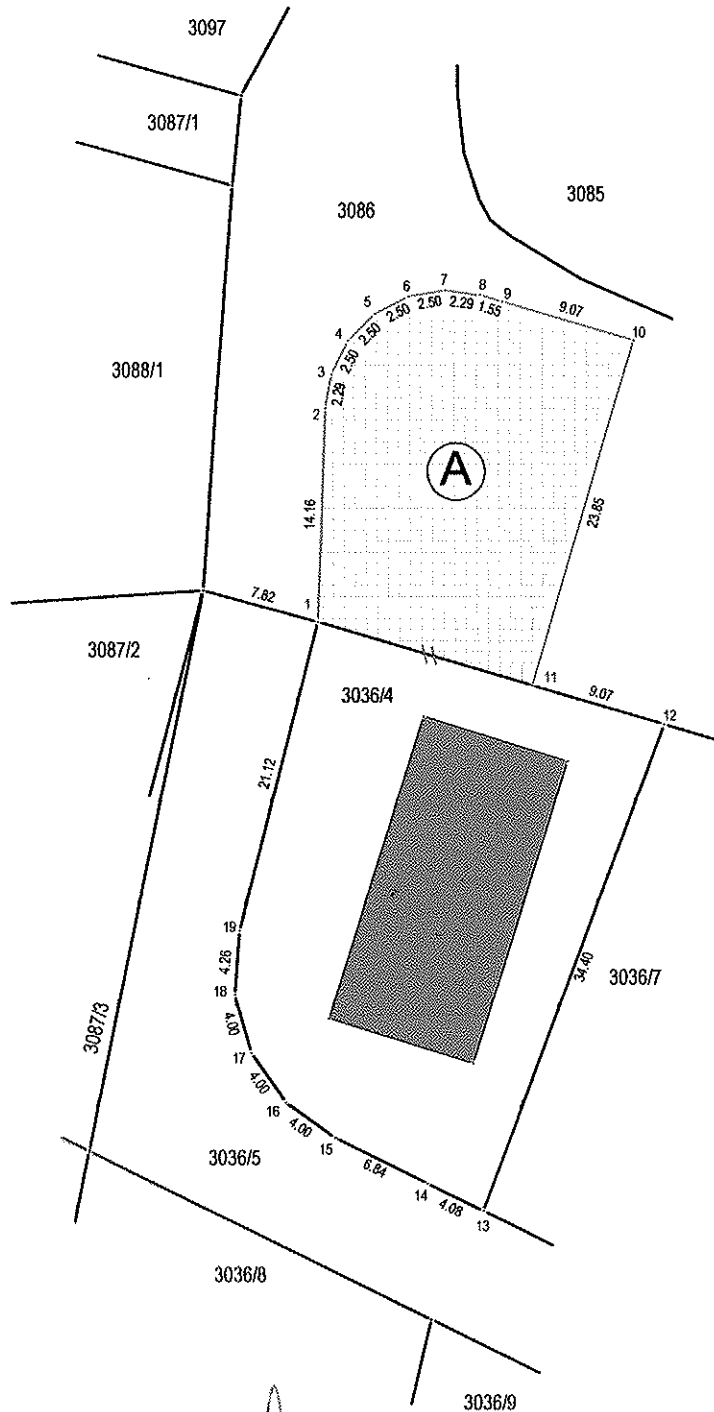

Predlaže se cijepanje k.č. 3086  
kojim će se od nje formirati parcela  
oznake "A", površine 400 m<sup>2</sup>.

Nakon parcelacije, spajaju se k.č. 3036/4  
i parcela oznake "A" u novu k.č. 3036/4  
površine 1101 m<sup>2</sup>.

točka	HDKS		HTRS 96	
	Y	X	E	N
1	5391837.820	5012035.070	273710.565	5015635.478
2	5391838.413	5012049.216	273711.422	5015649.617
3	5391838.800	5012051.472	273711.851	5015651.866
4	5391839.920	5012053.707	273713.013	5015654.081
5	5391841.680	5012055.483	273714.807	5015655.825
6	5391843.903	5012056.628	273717.052	5015656.929
7	5391846.370	5012057.031	273719.527	5015657.286
8	5391848.639	5012056.715	273721.791	5015656.928
9	5391850.123	5012056.278	273723.267	5015656.463
10	5391858.823	5012053.716	273731.922	5015653.738
11	5391852.036	5012030.851	273724.707	5015630.993
12	5391860.730	5012028.270	273733.356	5015628.249
13	5391848.700	5011996.040	273720.721	5015596.234
14	5391845.044	5011997.848	273717.098	5015598.110
15	5391838.910	5012000.880	273711.018	5015601.257
16	5391835.670	5012003.230	273707.821	5015603.668
17	5391833.380	5012006.510	273705.591	5015606.992
18	5391832.290	5012010.360	273704.573	5015610.863
19	5391832.600	5012014.610	273704.962	5015615.109

U Poreču, 22.05.2015.

Izradio: Florenco Janko *dipl. ing. geod.*

Ovlašteni inženjer geodezije

VALAMAR RIVIERA d.d.  
Poreč



Geo 787