Geoplan
GEODETSKI POSLOVI D.O.O.
Partizanska ulica 4/1, 52440 POREČ
Tel: 052/451-449 Fax: 052/451-634
e-mail: geoplan@pu.t-com.hr

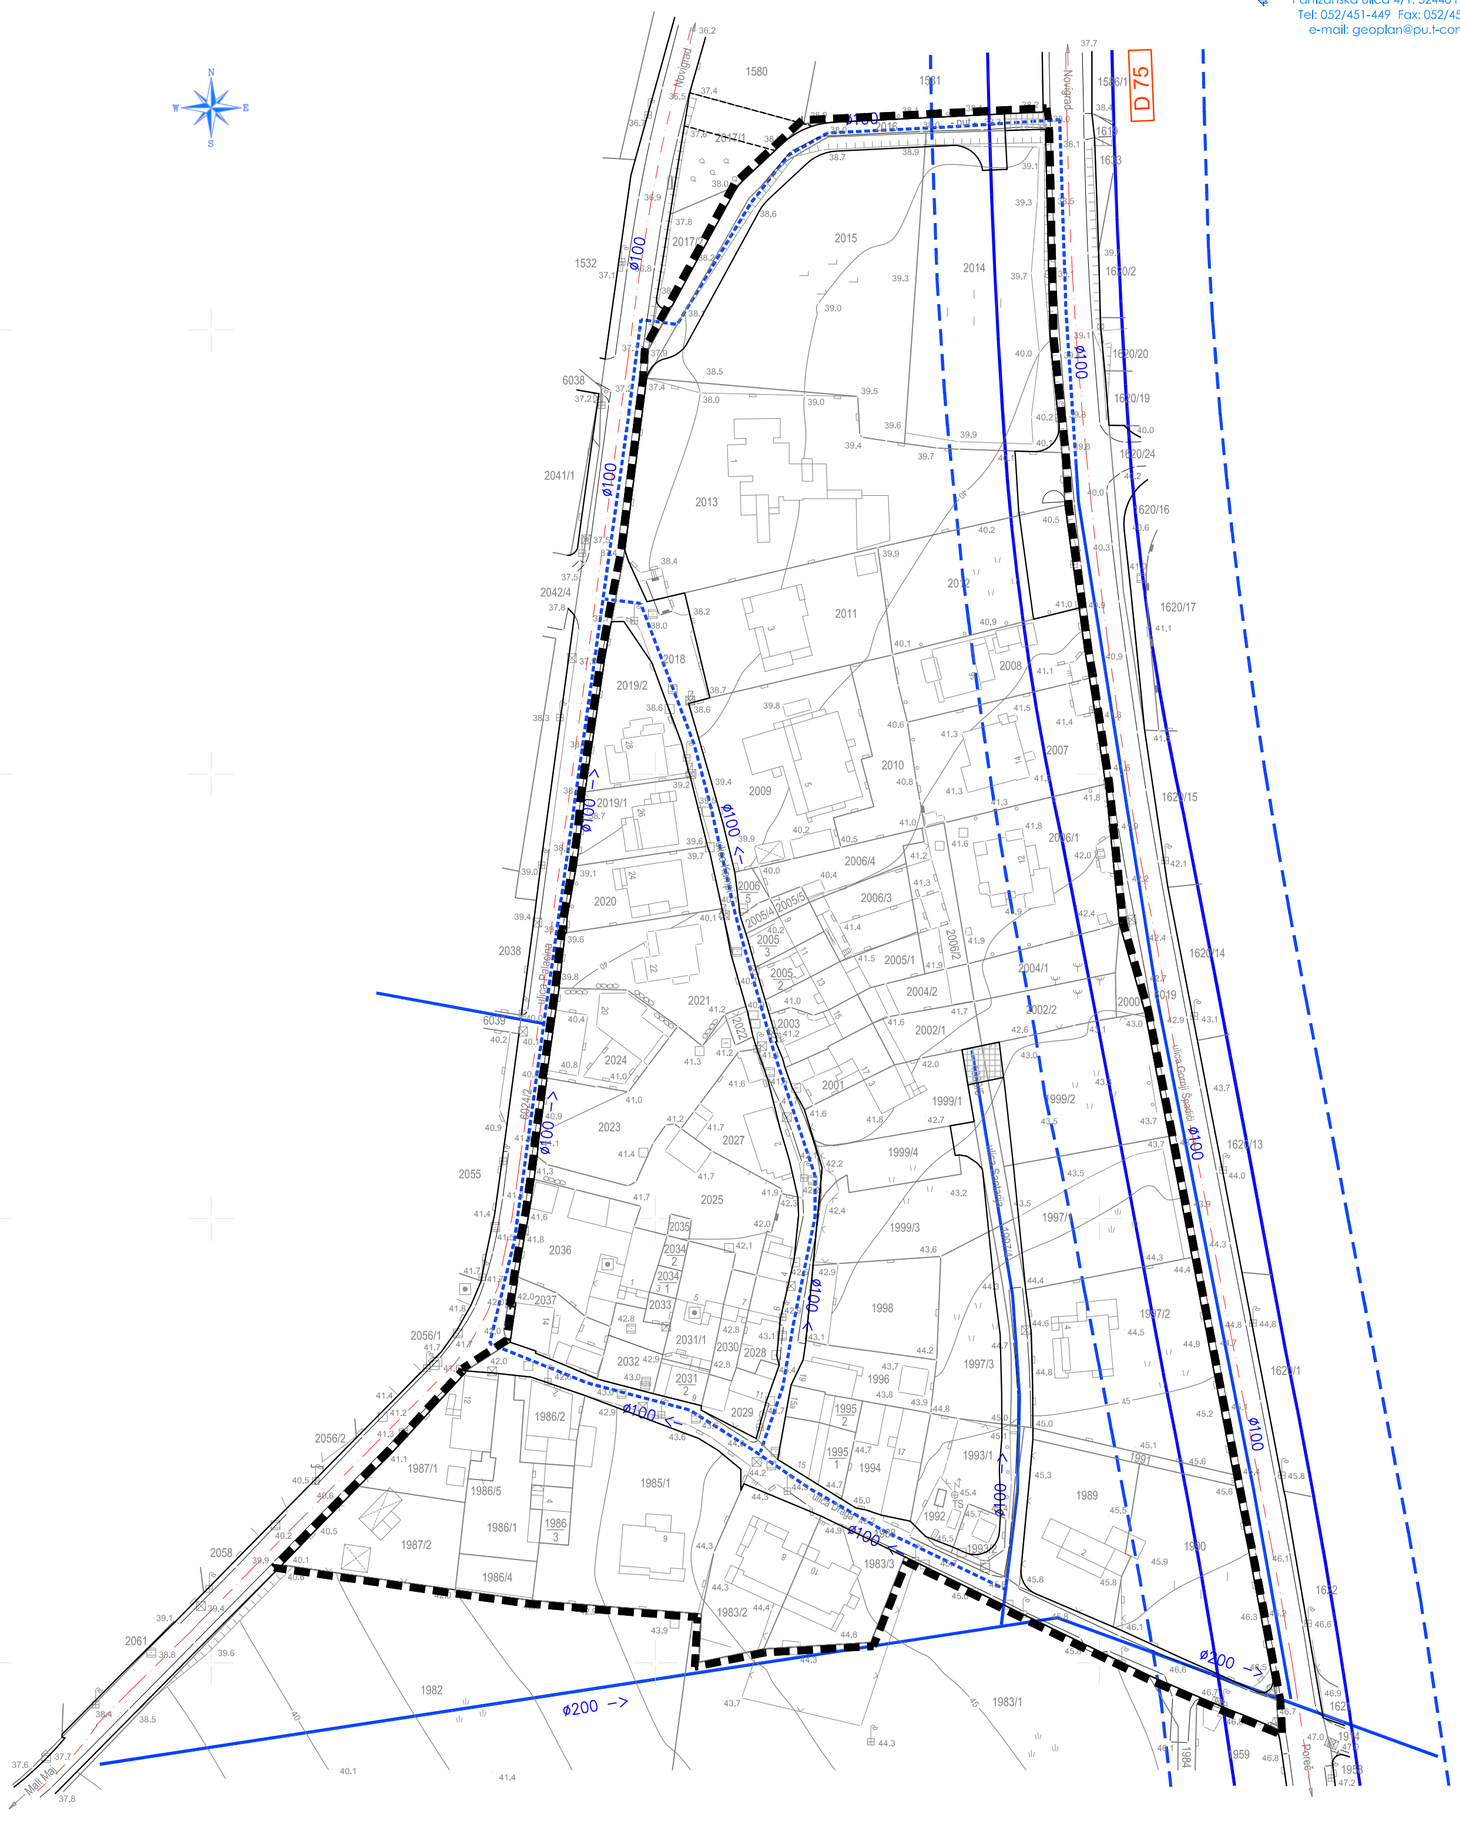


LEGENDA

- GRANICA URBANISTIČKOG PLANA UREĐENJA
- POSTOJEĆA GRANICA KATASTARSKE ČESTICE (iz geodetske osnove)
- KORIDOR PROMETNICA UTVRĐEN GUP-om GRADA POREČA
- ZAŠTITNI POJAS DRŽAVNE CESTE D75 (25m)
- KORIDOR PROMETNICE
- PJEŠAČKO SERVISNA PROMETNICA

- POSTOJEĆI VODOVOD
- PLANIRANI VODOVODNI VOD

ŽUPANIJA ISTARSKA
GRAD POREČ - PARENZO

# URBANISTIČKI PLAN UREĐENJA DIO STAMBENOG NASELJA "VELI MAJ"

## PROMETNA, ULIČNA I KOMUNALNA INFRASTRUKTURNA MREŽA
## VODOVODNA MREŽA

| | |
|---|---|
| Broj kartografskog prikaza: 2.3. | Mjerilo kartografskog prikaza: M 1:1000 |
| Odluka o izradi Urbanističkog plana uređenja: (službeno glasilo): Sl. glasnik Grada Poreča, br.3/13 | Odluka predstavničkog tijela o donošenju plana (službeno glasilo): Sl. glasnik Grada Poreča, br.8/2015 |
| Javna rasprava (datum objave): 12.11.2014. 09.03.2015. | Javni uvid održan od: 19.11.2014. do: 19.12.2014. / Javni uvid održan od: 16.03.2015. do: 25.03.2015. |
| Pečat tijela odgovornog za provođenje javne rasprave: | Odgovorna osoba za provođenje javne rasprave: dr. sc. Damir Hrvatin, dipl.ing.arh. |
| Suglasnost na plan prema Zakonu: ISTARSKA ŽUPANIJA, KABINET ŽUPANA klasa: 350-01/15-01/12; urbroj: 2163/1-02/1-15-2 ; datum: 2.rujan 2015. | |
| Pravna osoba/tijelo koje je izradilo plan: "AD"d.o.o. Pula | Broj elaborata: 48211/13<br>Godina izrade: 2014-2015 |
| Pečat pravne osobe/tijela koje je izradilo plan: | Odgovorna osoba: Davor Matticchio, dipl.ing.arh. |
| Koordinatori plana: Grad Poreč: dr. sc. Damir Hrvatin, dip.ing.arh. AD d.o.o. Pula: Davor Matticchio, dipl.ing.arh. | |
| Odgovorni voditelj izrade nacrta prijedloga plana: Davor Matticchio, dipl.ing.arh. | |
| Stručni tim u izradi plana:<br>1. Davor Matticchio,dipl ing.arh.<br>2. Dragana Rogošić, mag.ing.arch.<br>3. mr.sc. Sergio Širol, dipl.ing.građ.<br>4. mr.sc. Milan Damianić, dipl.ing.el. | Stručni suradnici:<br>1.Vladimir Bzik, dipl.ing.građ.<br>2.Katja Sošić, mag.pp.u.po.<br>3.Marko Sošić, mag.gis.<br>4.Mirjan Batel, dipl.prav.<br>5.Marino Brečević, mba.dipl.oec. |
| Pečat predstavničkog tijela: | Predsjednik predstavničkog tijela: Adriano Jakus |
| Istovjetnost ovog prostornog plana s izvornikom ovjerava: | Pečat nadležnog tijela: |