
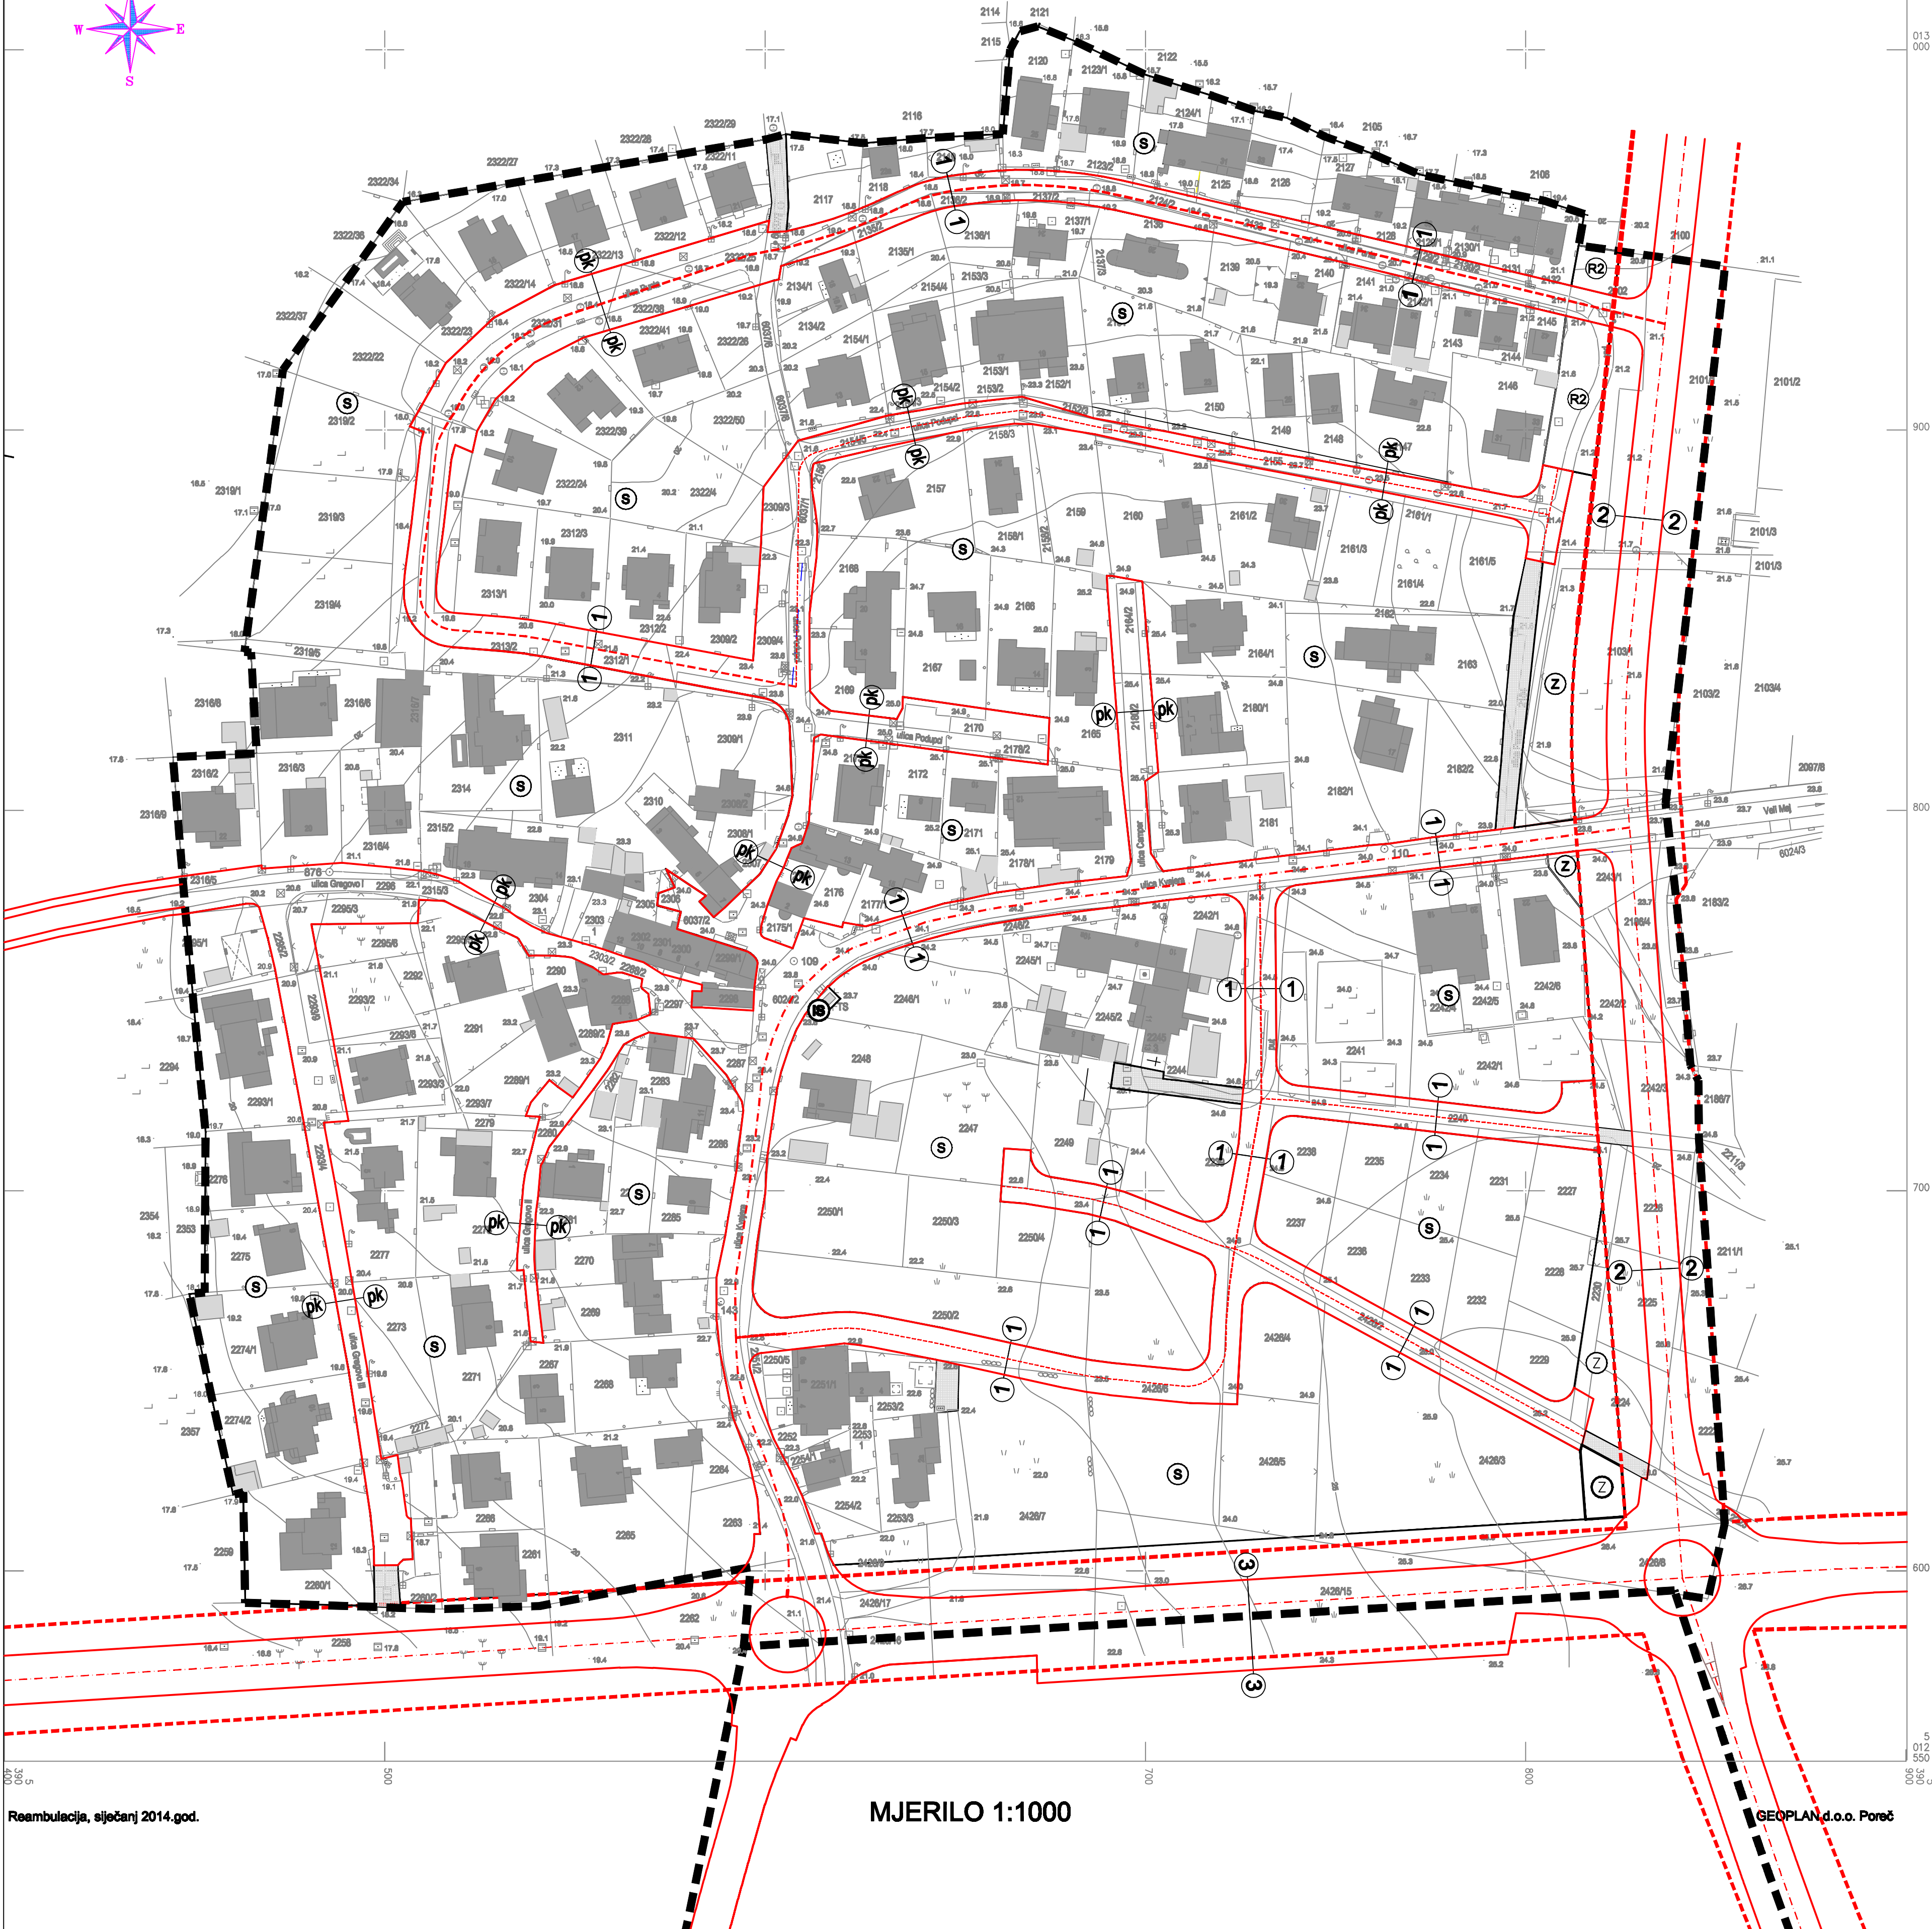


GRAD POREČ

K.O. POREČ

Naselje Mali Maj

Geoplan
GEODETSKI POSLOVI D.O.O.
Porčinska ulica 4/1, 52440 POREČ
Tel: 052/451-449 Fax: 052/451-434
e-mail: geoplan@puj.com.hr

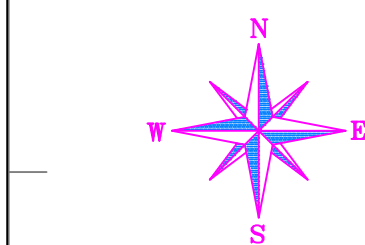

Reambulacija, siječanj 2014.god.

MJERILO 1:1000

GEOPLAN d.o.o. Poreč

LEGENDA

OBUHVAT URBANISTIČKOG PLANA UREĐENJA

PROMETNE POVRŠINE :


KORIDOR SABIRNE PROMETNICE

ZAŠTITNI KORIDOR SABIRNE ULICE - GUP

KORIDOR OSTALIH PROMETNICA

JAVNA USLUŽNA PROMETNA POVRŠINA - PJEŠAČKO SERVISNA

POPREČNI PROFILI M 1 : 100

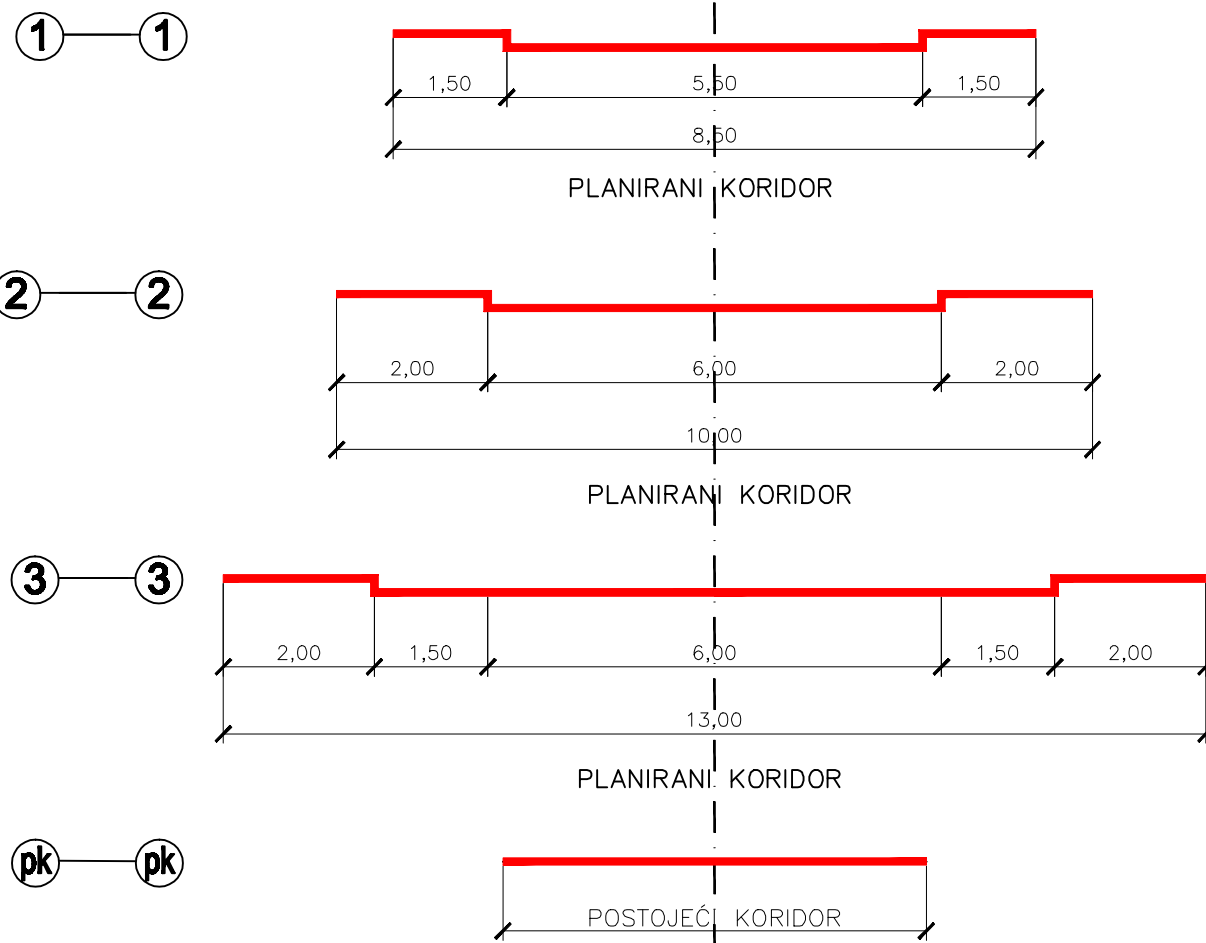

Županija: **ISTARSKA ŽUPANIJA**
Grad: **GRAD POREČ**

Naziv prostornog plana: **URBANISTIČKI PLAN UREĐENJA STAMBENOG NASELJA MALI MAJ**

Naziv kartografskog prikaza: **INFRASTRUKTURNI SUSTAVI I MREŽE PROMETNA MREŽA**

Broj kartografskog prikaza: 2.1	Mjerilo kartografskog prikaza: 1 : 1 000
Odluka predstavničkog tijela o izradi plana (službeno glasillo): "Službeni glasnik Grada Poreča-Parenzo", br. 3/13	Odluka predstavničkog tijela o donošenju plana (službeno glasillo): "Službeni glasnik Grada Poreča-Parenzo", br.8/15
Javna rasprava (datum objave): Porečana Javna rasprava (datum objave): 12.11.2014. 09.03.2015.	Javni uvid održan od: 19.11.2014. do: 19.12.2014. Porečana Javni uvid održan od: 16.03.2015. do: 25.03.2015.
Pečat tijela odgovornog za provođenje javne rasprave:	Odgovorna osoba za provođenje javne rasprave (ime, prezime i potpis): dr.sc.Damir Hrvatin, dipl.ing.arh.
Suglasnost na Prostorni plan prema odredbi članka 98. Zakona o prostornom uređenju i gradnji ("Narodne novine" br.79/07, 38/09, 55/11, 90/11, 50/12 i 80/13), Istarska županija - Kabinet župana	Klasa: 350-01/15-01/9 Ur.br: 2163/1-02/1-15-2 Datum: 22.07.2015.

Pravna osoba koja je izradila plan: **Urbis d.o.o.**

Pečat pravne osobe koja je izradila plan: **Broj eleb. 6546**
Odgovorna osoba (ime, prezime i potpis): **Elvis Grgoričić, dipl.ing.stroj.**

Koordinatori plana: **dr.sc.Damir Hrvatin, dipl.ing.arh. - GRAD POREČ**
Dragan Radolović, dipl. ing. arh. - URBIS d.o.o.

Stručni tim u izradi plana:
Odgovorni voditelj izrade
nacrti prijedloga plana: **Eli Mišan, dipl.ing.arh.**
Suzana Brnabić, arh. teh.

Pečat predstavničkog tijela: **Predsjednik predstavničkog tijela (ime, prezime i potpis):**
Adriano Jakus

Istovjetnost ovog prostornog plana s izvornikom
ovjerava (ime, prezime i potpis): **Pečat nadležnog tijela:**

urbis.