
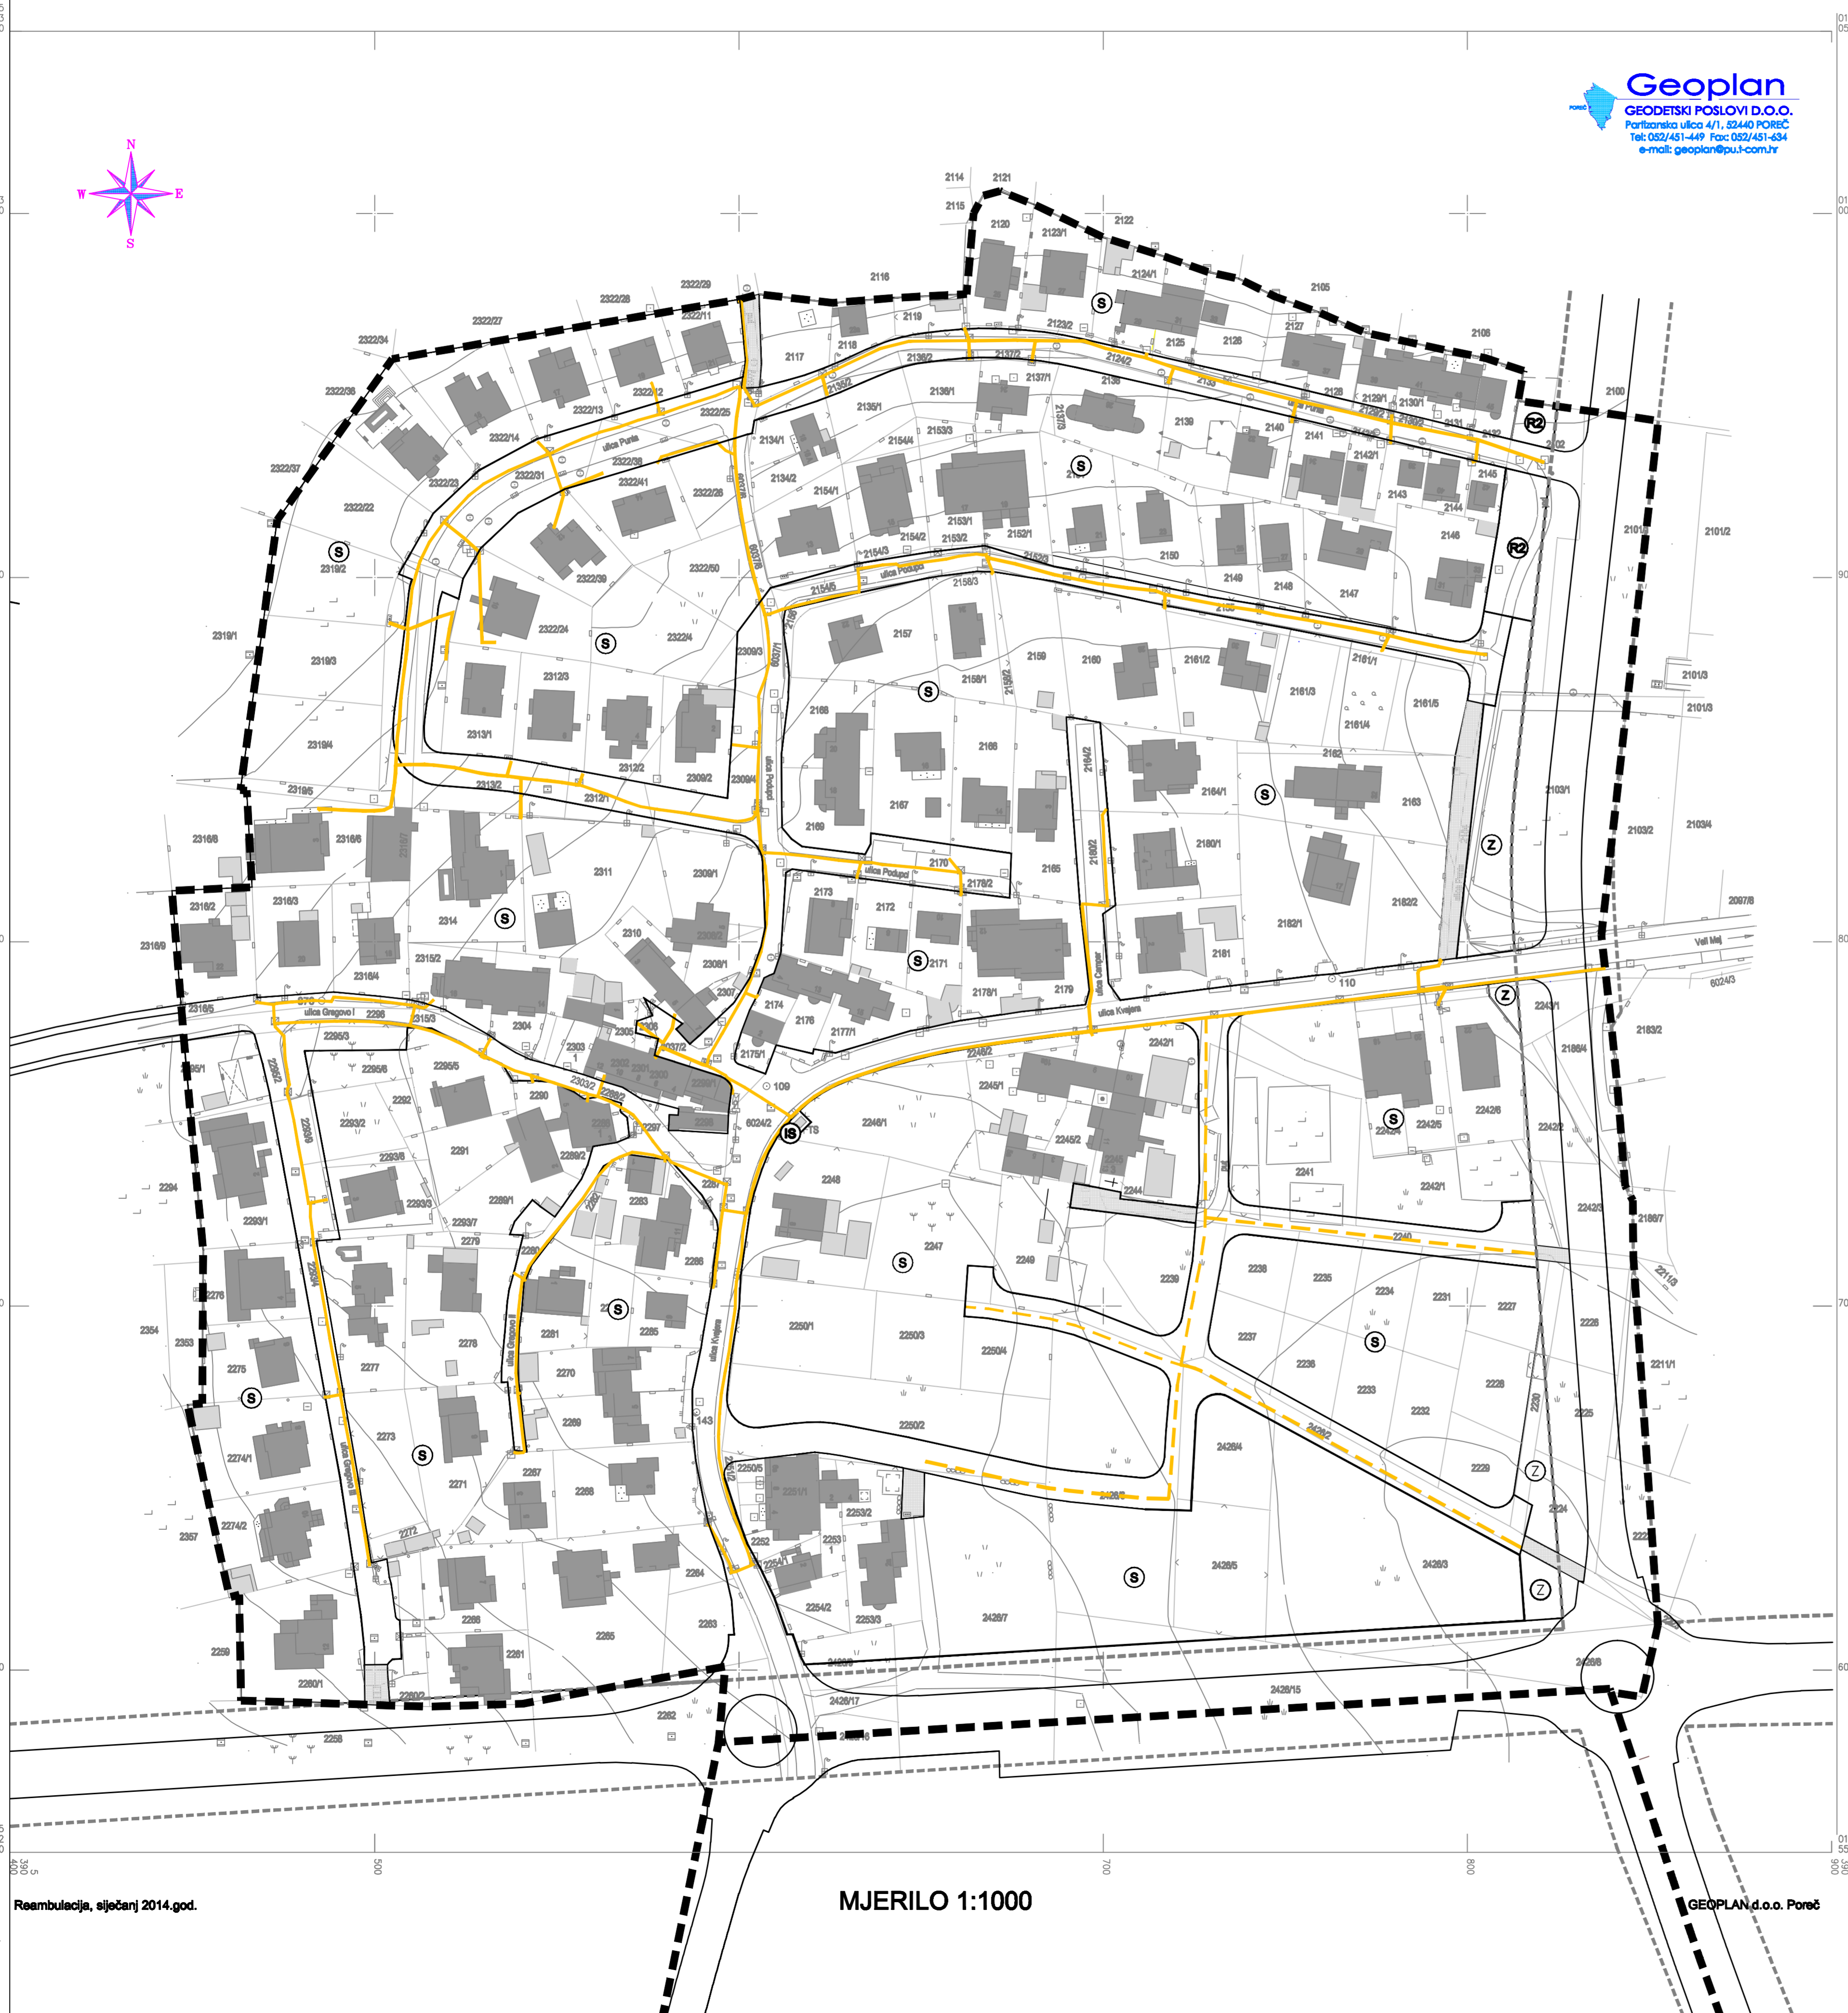


GRAD POREČ

K.O. POREČ

Naselje Mali Maj

**Geoplan**  
 GEODETSKI POSLOVI D.O.O.  
 Porčeva ulica 4/1, 52440 POREČ  
 Tel: 052/461-449 Fax: 052/461-434  
 e-mail: geoplan@puj.com.hr

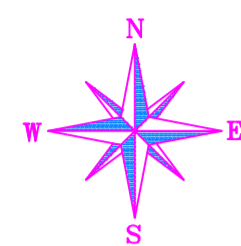

**LEGENDA**

- OBUHVAAT URBANISTIČKOG PLANA UREĐENJA
- PROMETNE POVRŠINE :**
- KORIDOR PROMETNICE
- JAVNA USLUŽNA PROMETNA POVRŠINA - PJEŠAČKO SERVISNA
- ELEKTRONIČKE KOMUNIKACIJE VODOVI I KANALI**
- TK PODZEMNI VOD - POSTOJEĆI
- TK PODZEMNI VOD - PLANIRANI

Županija:	ISTARSKA ŽUPANIJA	
Grad:	GRAD POREČ	
Naziv prostornog plana:	<b>URBANISTIČKI PLAN UREĐENJA STAMBENOG NASELJA MALI MAJ</b>	
Naziv kartografskog prikaza:	<b>INFRASTRUKTURNI SUSTAVI I MREŽE ELEKTRONIČKE KOMUNIKACIJE</b>	
Broj kartografskog prikaza:	2.2	Mjerilo kartografskog prikaza: 1 : 1 000
Odluka predstavničkog tijela o izradi plana (službeno glasilu):	Odluka predstavničkog tijela o donošenju plana (službeno glasilu):	
	<b>"Službeni glasnik Grada Poreča-Parenzo", br. 3/13</b>	
Javna rasprava (datum objave):	12.11.2014.	Javni uvid održan od: 19.11.2014. do: 19.12.2014.
Ponovna Javna rasprava (datum objave):	09.03.2015.	Ponovni javni uvid održan od: 16.03.2015. do: 25.03.2015.
Pečat tijela odgovornog za provođenje javne rasprave:	Odgovorna osoba za provođenje javne rasprave (ime, prezime i potpis):	
	dr.sc.Damir Hrvatin, dipl.ing.arh.	
Bugajnost na Prostorni plan prema odredbi članka 98. Zakona o prostornom uređenju i gradnji ("Narodne novine" br.7607, 3800, 66/11, 60/11, 60/12 i 60/13), Istarska županija - Kabinet župana	Klasa: 350-01/15-01/9 Ur.br: 2163/1-02/1-15-2 Datum: 22.07.2015.	
Pravna osoba koja je izradila plan:	Urbis d.o.o.	
Pečat pravne osobe koja je izradila plan:	Broj elab. 6546	Odgovorna osoba (ime, prezime i potpis):
		Elvis Grgoričić, dipl.ing.stroj.
Koordinatori plana:	dr.sc.Damir Hrvatin, dipl.ing.arh. - GRAD POREČ Dragan Radolović, dipl. ing. arh. - URBIS d.o.o.	
Stručni tim u izradi plana: Odgovorni voditelj izrade nacrtia prijedloga plana:	Eli Mišan, dipl.ing.arh. Smiljka Mamula, dipl.ing.el. Suzana Brnabić, arh. teh.	
Pečat predstavničkog tijela:	Predsjednik predstavničkog tijela (ime, prezime i potpis):	
	Adriano Jakus	
Istovjetnost ovog prostornog plana s izvornikom otkrivanja (ime, prezime i potpis):	Pečat nadležnog tijela:	

Reambulacija, siječanj 2014.god.

MJERILO 1:1000

GEOPLAN d.o.o. Poreč

