
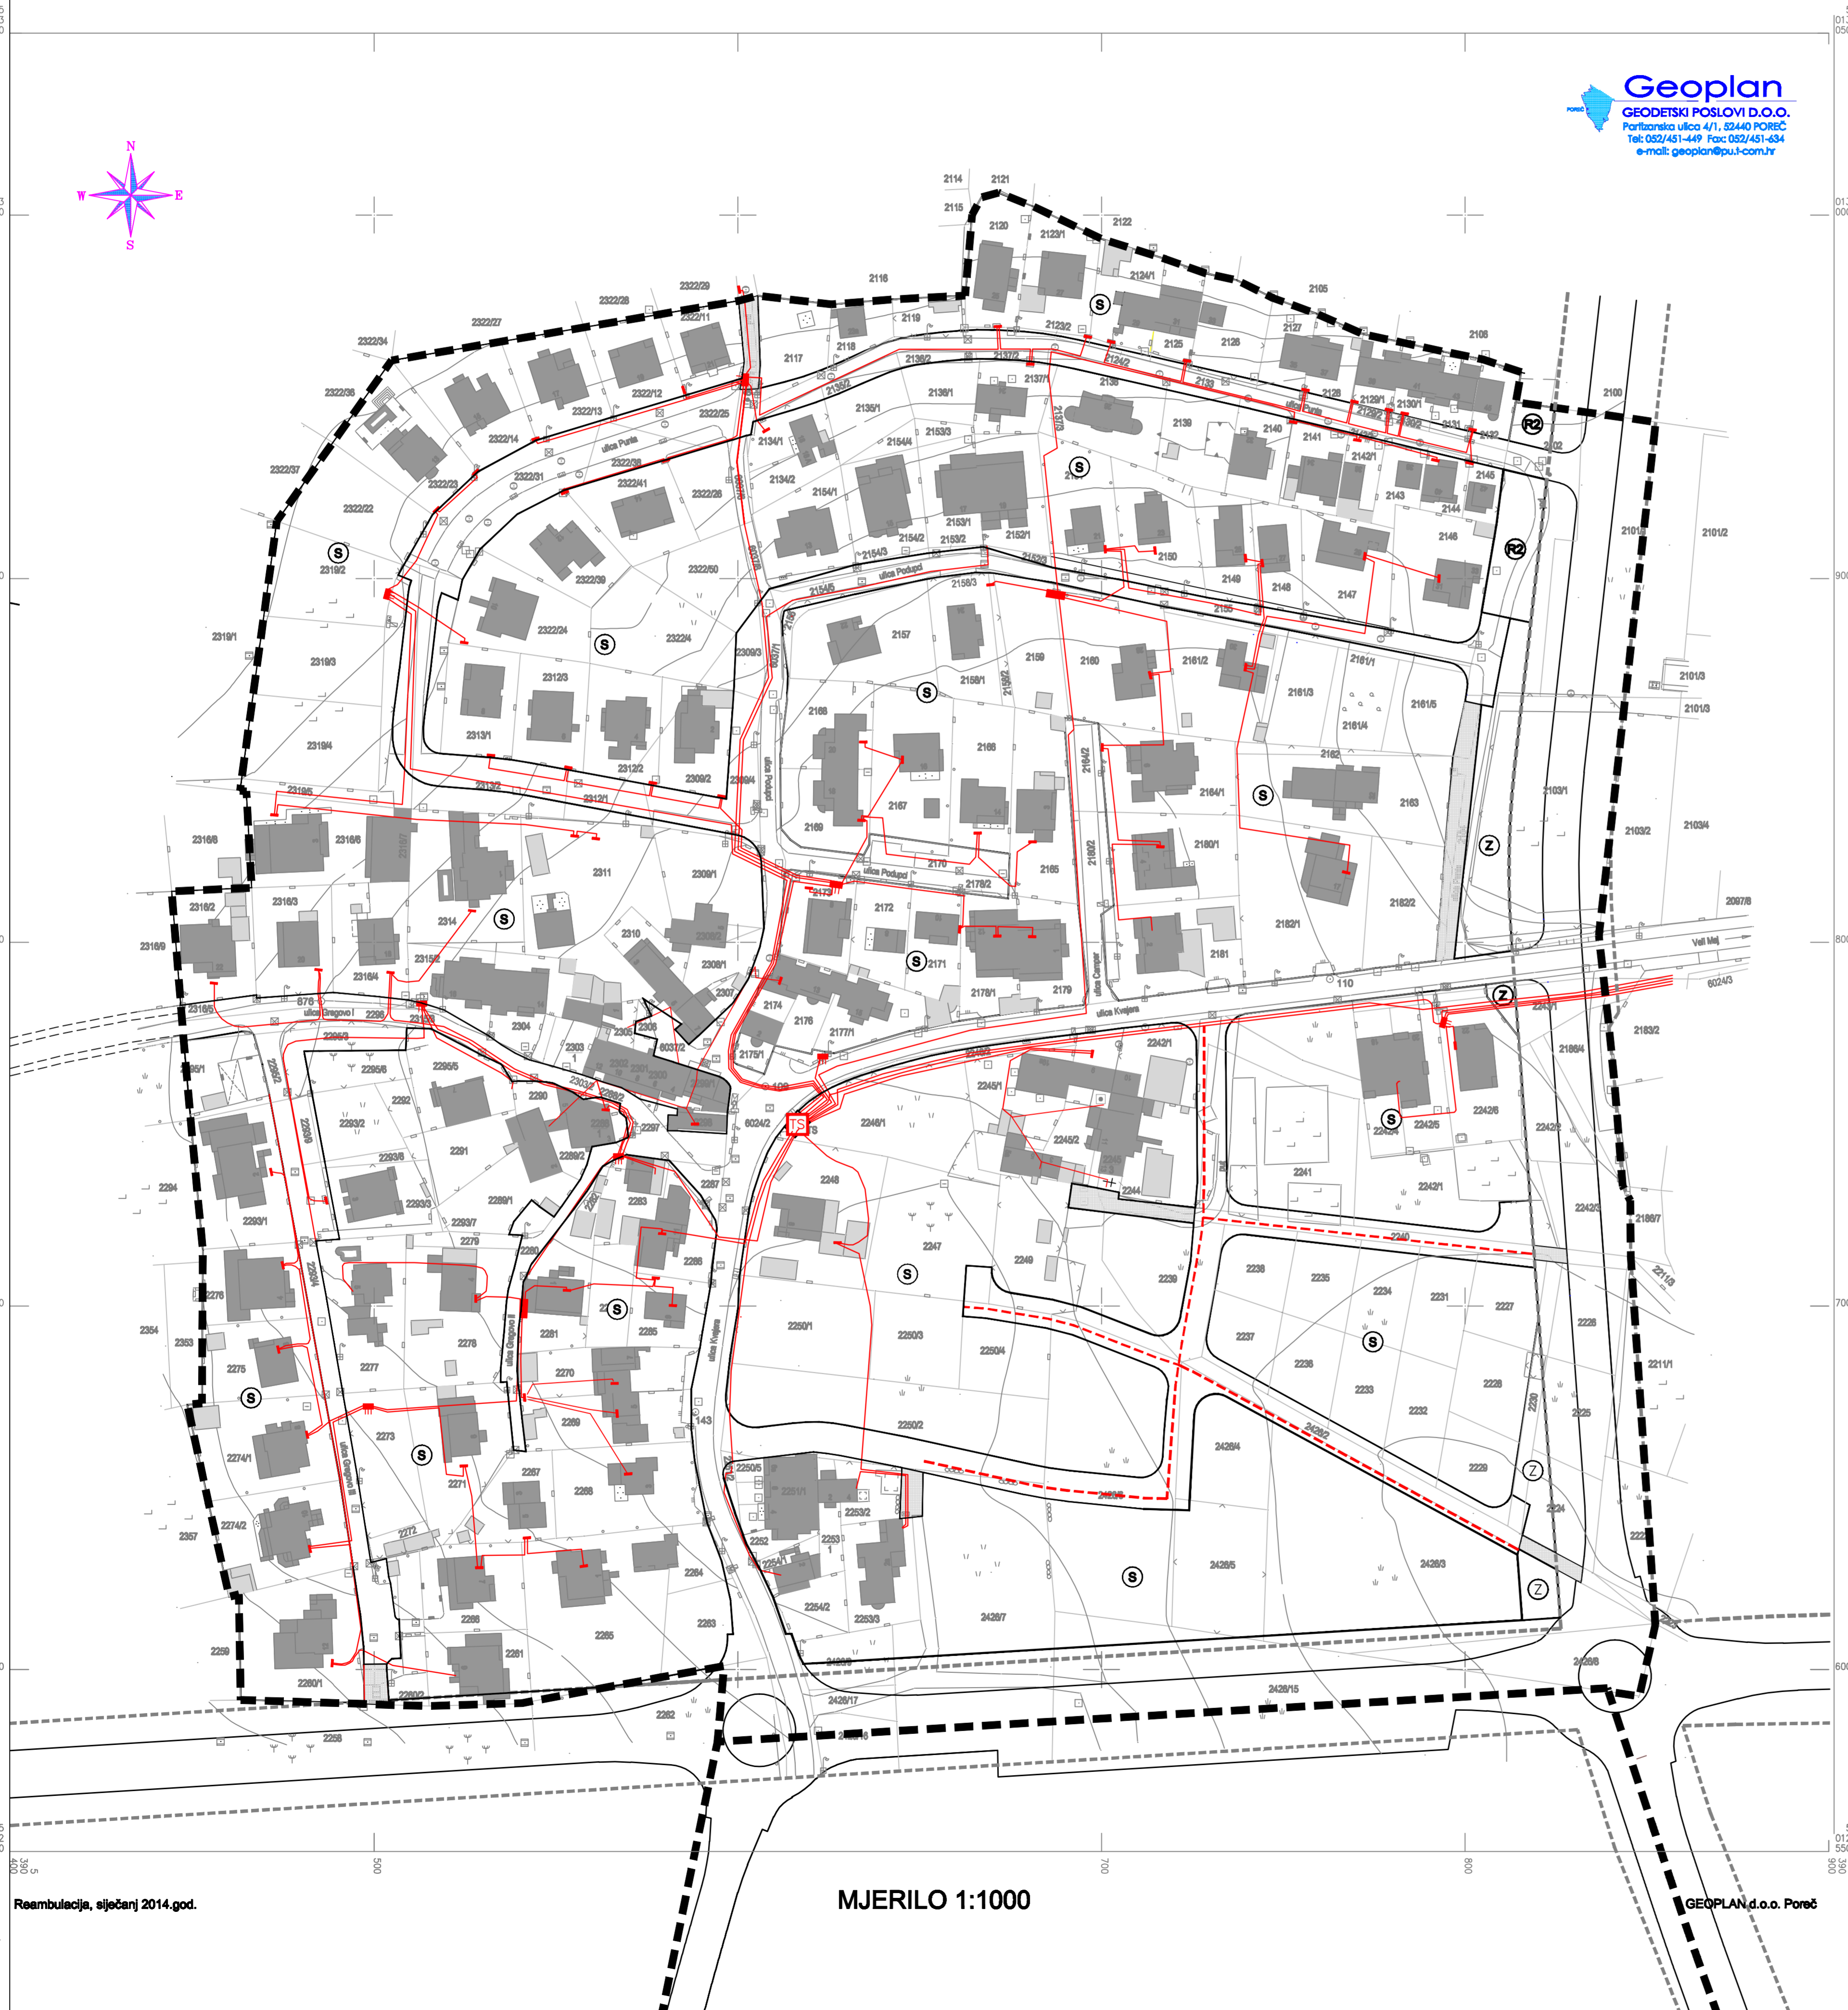


GRAD POREČ

K.O. POREČ

Naselje Mali Maj

**Geoplan**  
 GEODETSKI POSLOVI D.O.O.  
 Porlićeva ulica 4/1, 52440 POREČ  
 Tel: 052/461-449 Fax: 052/461-434  
 e-mail: geoplan@pu.com.hr

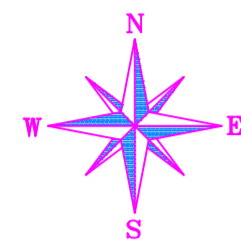

**LEGENDA**

- OBUHVAT URBANISTIČKOG PLANA UREĐENJA
- PROMETNE POVRŠINE :**
- KORIDOR PROMETNICE
- JAVNA USLUŽNA PROMETNA POVRŠINA - PJEŠAČKO SERVISNA
- NISKI NAPON**
- RAZVODNI ORMAR
- SAMOSTOJEĆI RAZVODNI ORMAR
- POSTOJEĆA TRAFOSTANICA 10(20)0.4 KV
- ELEKTRIKA 0.4KV VOD - POSTOJEĆI
- ELEKTRIKA 0.4KV VOD - PLANIRANI
- ELEKTRIKA - ZRAČNI VOD

Županija:	ISTARSKA ŽUPANIJA	
Grad:	GRAD POREČ	
Naziv prostornog plana:	<b>URBANISTIČKI PLAN UREĐENJA STAMBENOG NASELJA MALI MAJ</b>	
Naziv kartografskog prikaza:	<b>INFRASTRUKTURNI SUSTAVI I MREŽE ELEKTROENERGETIKA - NISKI NAPON</b>	
Broj kartografskog prikaza:	2.3.b	Mjerilo kartografskog prikaza: 1 : 1 000
Odluka predstavničkog tijela o izradi plana (službeno glasilu):	Odluka predstavničkog tijela o donošenju plana (službeno glasilu):	
	<b>"Službeni glasnik Grada Poreča-Parenzo", br. 3/13</b>	<b>"Službeni glasnik Grada Poreča-Parenzo", br.8/15</b>
Javna rasprava (datum objave):	<b>12.11.2014.</b>	Javni uvid održan od: <b>19.11.2014.</b> do: <b>19.12.2014.</b>
Ponovna Javna rasprava (datum objave):	<b>09.03.2015.</b>	Ponovni javni uvid održan od: <b>16.03.2015.</b> do: <b>25.03.2015.</b>
Pečat tijela odgovornog za provođenje javne rasprave:	Odgovorna osoba za provođenje javne rasprave (ime, prezime i potpis): <b>dr.sc.Damir Hrvatin, dipl.ing.arh.</b>	
Suglasnost na Prostorni plan prema odredbi članka 98. Zakona o prostornom uređenju i gradnji ("Narodne novine" br.76/07, 38/08, 86/11, 80/11, 80/12 i 80/13), <b>Istarska županija - Kabinet župana</b>		
Klasa: <b>350-01/15-01/9</b> Ur.br: <b>2163/1-02/1-15-2</b> Datum: <b>22.07.2015.</b>		
Pravna osoba koja je izradila plan: <b>Urbis d.o.o.</b>		
Pečat pravne osobe koja je izradila plan:	Broj elab. <b>6546</b>	Odgovorna osoba (ime, prezime i potpis): <b>Elvis Grgoričić, dipl.ing.stroj.</b>
Koordinatori plana:	<b>dr.sc.Damir Hrvatin, dipl.ing.arh. - GRAD POREČ</b> <b>Dragan Radolović, dipl. ing. arh. - URBIS d.o.o.</b>	
Stručni tim u izradi plana: Odgovorni voditelj izrade nacrtia prijedloga plana:	<b>Eli Mišan, dipl.ing.arh.</b> <b>Smiljka Mamula, dipl.ing.el.</b> <b>Suzana Brnabić, arh. teh.</b>	
Pečat predstavničkog tijela:	Predsjednik predstavničkog tijela (ime, prezime i potpis): <b>Adriano Jakus</b>	
Istovjetnost ovog prostornog plana s izvornikom ovrhane (ime, prezime i potpis):	Pečat nadležnog tijela:	

Reambulacija, siječanj 2014.god.

MJERILO 1:1000

GEOPLAN d.o.o. Poreč

**urbis.**