


GRAD POREČ

K.O. POREČ

ČERVAR PORAT

Geoplan
GRADSKO INŽENJERSKO
POSREDOVANJE U PROMETU
NEKRETNIM PRAVNIM
POSREDOVANJE U PROMETU
POSREDOVANJE U PROMETU

 

LEGENDA :


- GRANICE :**
- GRANICA OBUHVATA - u cjelini unutar ZCP-a - prostora ograničenja
 - GRANICA GRAĐEVINSKOG PODRUČJA POSTOJEĆEG STAMBENO TURISTIČKOG NASELJA ČERVAR PORAT
 - GRANICA DIJELA MORSKOG AKVATORIJA
 - GRANICA PROSTORNE CJELINE - ZONE POJEDINIH NAMJENA
 - GRANICA GRAĐEVNE ČESTICE JAVNE PROMETNE POVRŠINE

PROMETNE POVRŠINE

- JAVNA PROMETNA POVRŠINA
- PJEŠAČKO SERVISNA POVRŠINA
- PARKIRALIŠTE
- AUTOBUSNO STAJALIŠTE

MORSKI AKVATORIJ

- PROMET U MORU
- MORSKI DIO LUKA

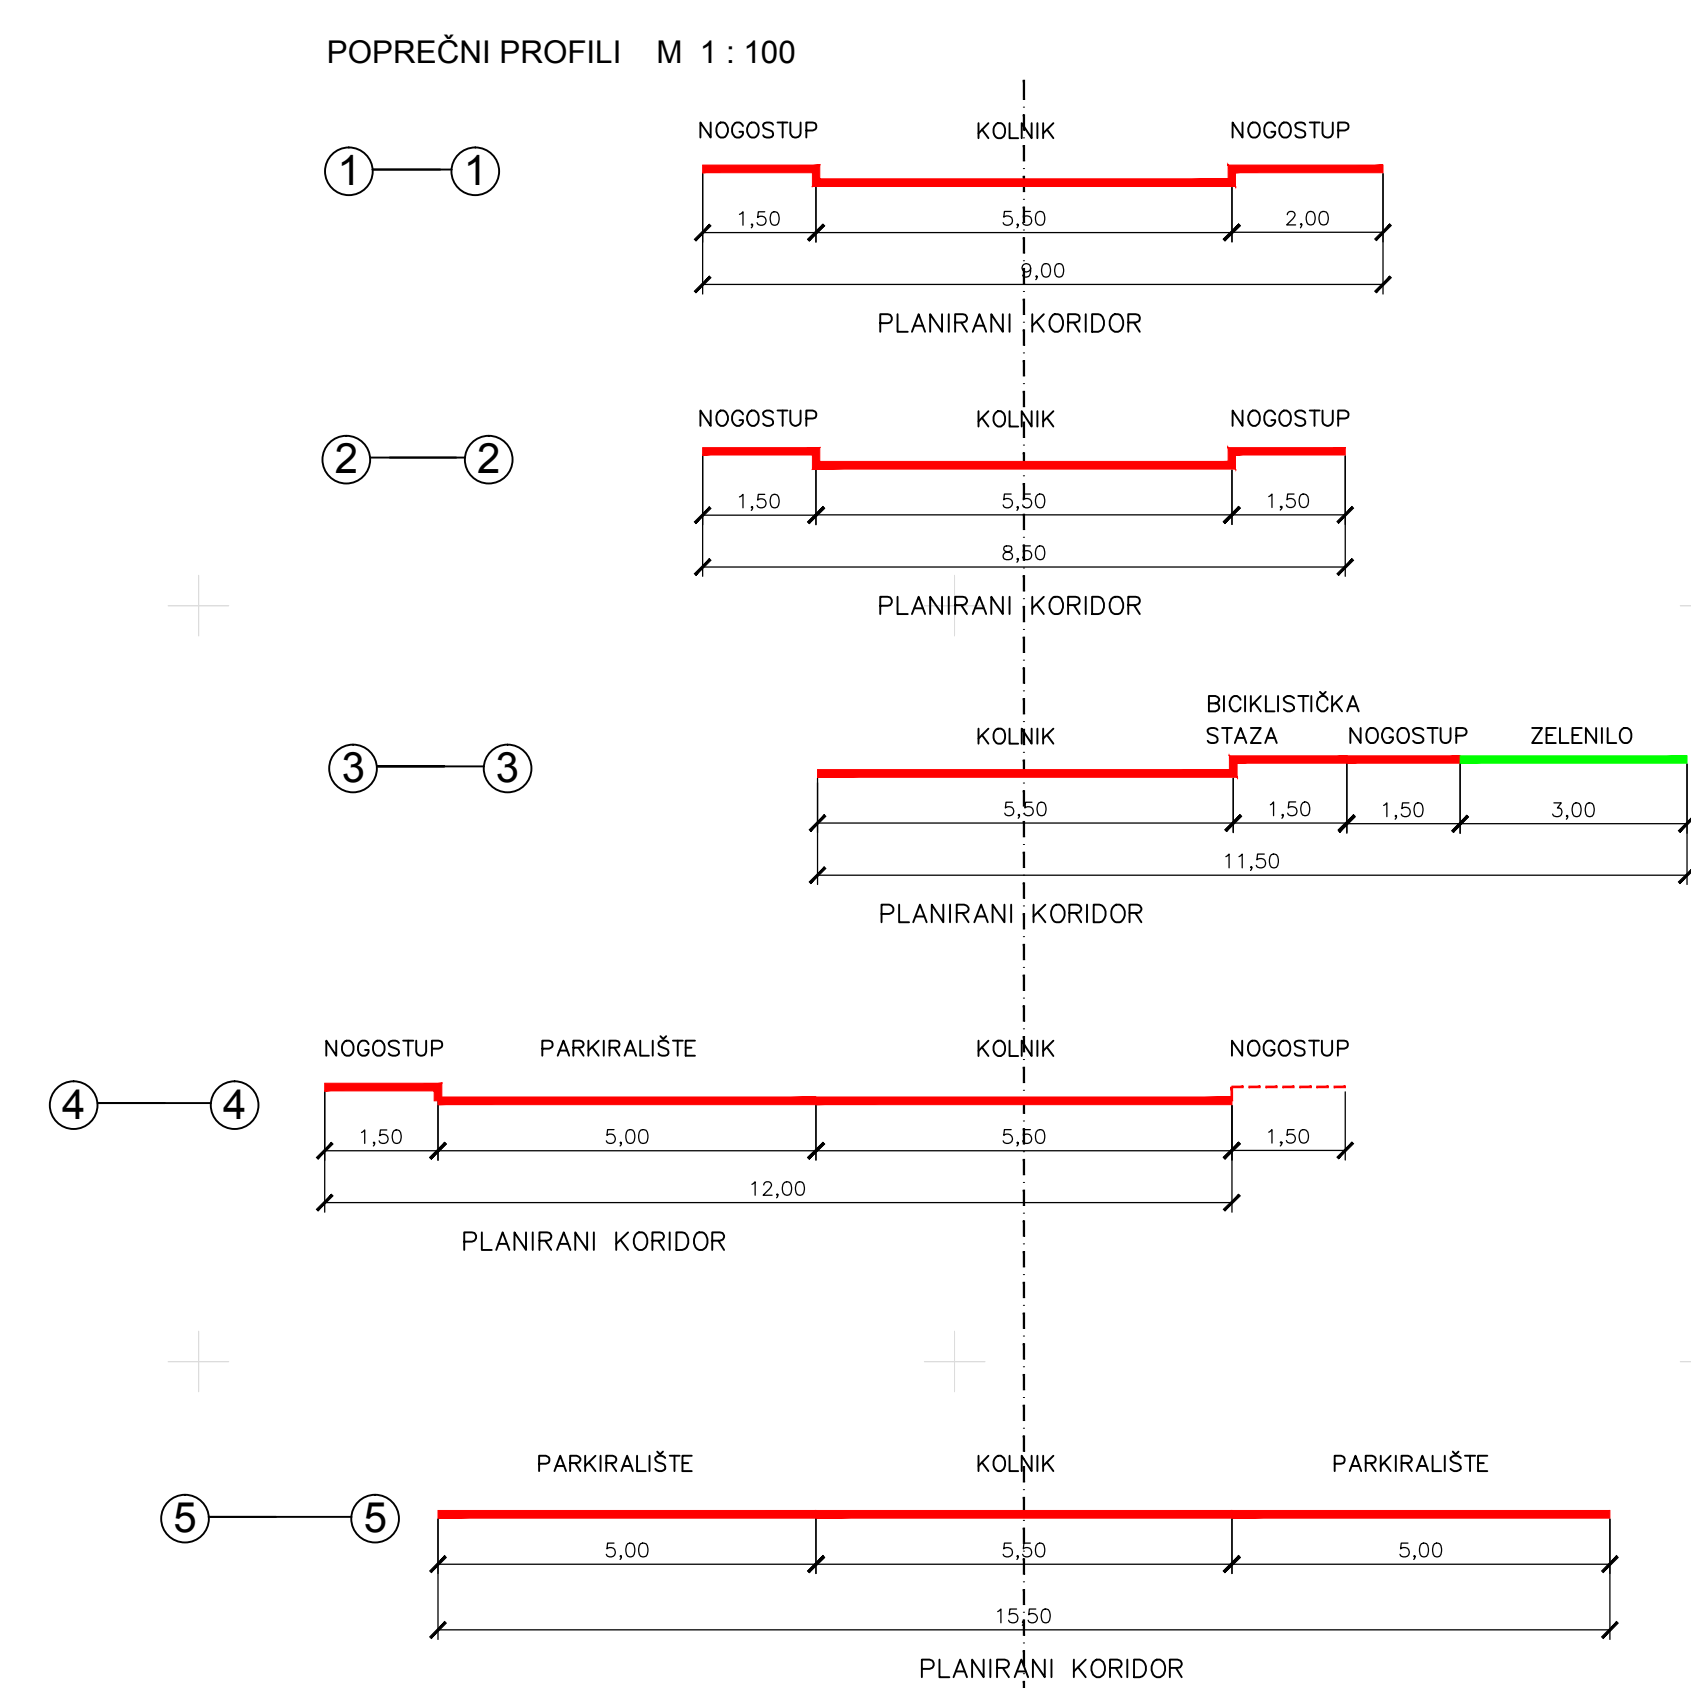

NAPOMENA:
- SVE NEOZNACENE PROMETNE POVRŠINE SU POSTOJEĆEG POPREČNOG PROFILA.

Zemljeopis: ISTARSKA ŽUPANIJA Grad: GRAD POREČ	
Naziv prostornog plana: URBANISTIČKI PLAN UREĐENJA "ČERVAR - PORAT"	
Priloga prostornog plana: Prijedlog prostornog plana	
Naziv kartografskog prikaza: INFRASTRUKTURNI SUŠTAVI I MREŽE PROMETNA MREŽA	
Broj kartografskog prikaza: 2-1	Mjerilo kartografskog prikaza: 1 : 1 000
Odnos prostornog plana u odnosu na prostorni plan: Odnos prostornog plana u odnosu na prostorni plan: "Službeno glasilo Grada Poreča-Porečko", br. 4/14	
Datum raspisa (datum odjave): Javni nadmetanje od: 11.04.2016. do: 11.05.2016.	
Podatci o odgovornosti za provedbu (jane raspisa): dr.sc.Damir Hrvatin, dipl.ing.arh.	
Suglasnost na prostorni plan prema odredbi članka 108. Zakona o prostornom uređenju ("Narodne novine" br. 153/13)	
Mjesto: Datum:	
Prijema ovakva kôpa je obaveza prostorni plan: Urbis d.o.o.	
Podatci o javnoj raspravi (jane raspisa): Datum: 08.08.2016. Odgovorna osoba (ime, prezime i prezime): Elvis Orgrinić, dipl.ing.stroj.	
Stručni tim u skladu s prostornim planom: Odbornik odbora stručnjaka: Eli Mišan, dipl.ing.arh. Boris Petronjević, dipl.ing.arh. Suzana Brnabić, arh.teh.	
Podatci o predstavljanju (jane raspisa): Predstavnik predstavljanju (ime, prezime i prezime): Adriano Jakus	
Mjesto i vrijeme prvog prostornog plana s savjetnikom: Podatci o predstavljanju (jane raspisa): Datum: Datum:	

urbis.