


prema UPOV
Poreč Jug

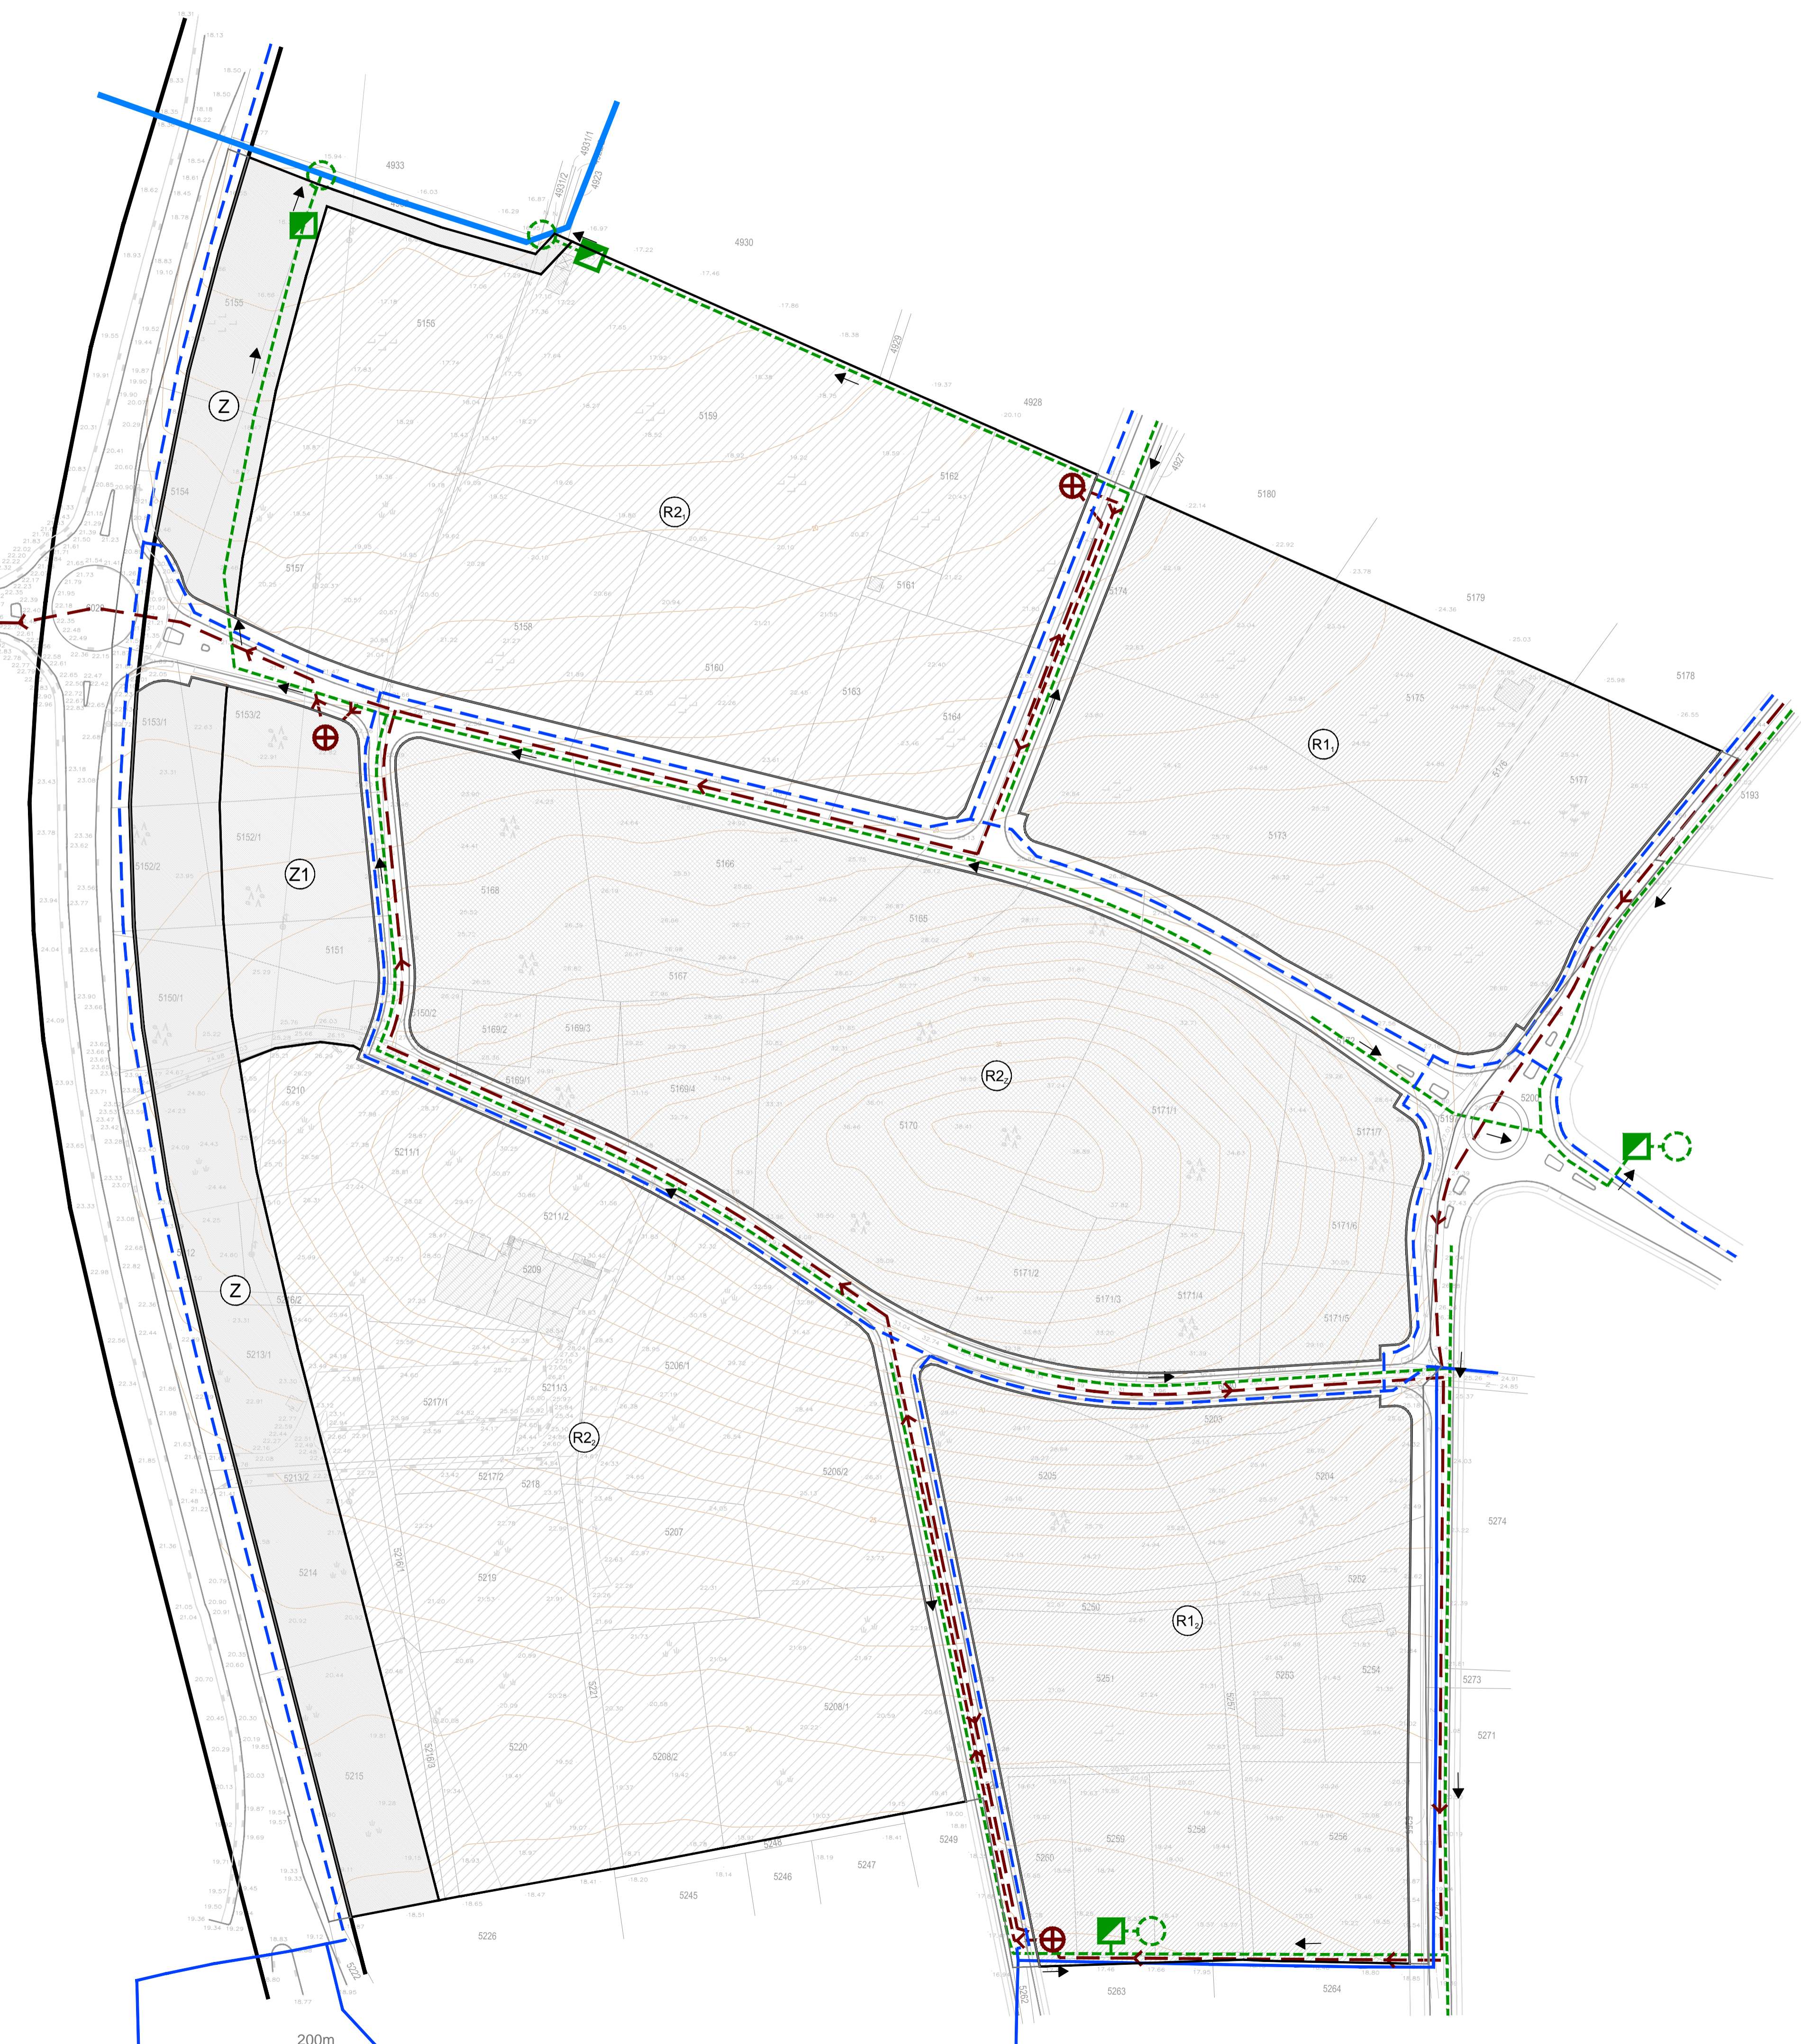

0 10 20 50 100 200m

LEGENDA:

GRANICE:

GRANICA OBUHVATA PLANA

ZAŠTITNI KORIDOR PROMETNICA

KORIŠTENJE I NAMJENA POVRŠINA

R1 SPORTSKO - REKREACIJSKA NAMJENA
R1 - sportsko-rekreacijske građevine

R2 SPORTSKO - REKREACIJSKA NAMJENA
R2 - sport i rekreacija na otvorenom

R2z SPORTSKO - REKREACIJSKA NAMJENA
R2z - zdravstvena rekreacija

Z1 JAVNE ZELENE POVRŠINE

Z ZAŠTITNE ZELENE POVRŠINE

JAVNE PROMETNE POVRŠINE - KOLNE I PJEŠAČKE POVRŠINE

PROMETNA, ULIČNA I KOMUNALNA INFRASTRUKTURNA MREŽA
Vodnogospodarski sustav

VODOOPSKRBA

VODOOPSKRBNI CJEVOVOD - POSTOJEĆI

VODOOPSKRBNI CJEVOVOD - PLANIRANI

ODVODNJA OTPADNIH VODA

KOLEKTOR SANITARNE KANALIZACIJE - PLANIRANI

TLAČNI CJEVOVOD SANITARNE KANALIZACIJE - PLANIRANI

CRPNA STANICA - PLANIRANA

OBORINSKA KANALIZACIJA - PLANIRANA

SEPARATOR OBORINSKIH OTPADNIH VODA

RECIPIJENT PROČIŠĆENIH OBORINSKIH OTPADNIH VODA

UREĐENJE VODOTOKA I VODA

BUJIČNI VODOTOK BRULO

URBANISTIČKI PLAN UREĐENJA ZONE
SPORTSKO-REKREACIJSKE NAMJENE BERGAMANTE I

PRIJEDLOG PLANA, srpanj 2021.

Županija/Grad Zagreb Općina/grad	ISTARSKA ŽUPANIJA GRAD POREČ	
Naziv prostornog plana:	URBANISTIČKI PLAN UREĐENJA ZONE SPORTSKO-REKREACIJSKE NAMJENE BERGAMANTE I	
Naziv kartografskog prikaza:	PROMETNA, ULIČNA I KOMUNALNA INFRASTRUKTURNA MREŽA Vodnogospodarski sustav	
Broj kartografskog prikaza:	2c.	Mjerilo kartografskog prikaza: 1:1000
Odluka predstavničkog tijela o izradi plana:	Odluka predstavničkog tijela o donošenju plana:	
"Službeni glasnik Grada Poreča" br. 16/18		
Javna rasprava (datum objave):	Javni uvid održan:	
Pečat tijela odgovornog za provođenje javne rasprave:	Odgovorna osoba za provođenje javne rasprave: dr.sc. Damir Hrvatinić, dipl.ing.arch.	
Suglasnost na plan prema članku 108. Zakona o prostornom uređenju (Narodne novine, br. 153/13, 65/17, 114/18, 39/19 i 98/19)	ur.broj: datum:	
broj suglasnosti klasa:		
Pravna osoba/tijelo koje je izradilo plan:	URBANISTICA d.o.o. Zagreb, Gajeva 2a	
Pečat pravne osobe/tijela koje je izradilo plan:	Odgovorna osoba: Jasminka Pilar - Katavić, dipl.ing.arch.	
Odgovorni voditelj izrade nacrtu prijedloga plana:	Luka Krstulović, mag.ing.arch.	
Stručni tim u izradi plana:	Jasminka Pilar - Katavić, dipl.ing.arch. Ana Putar, dipl.ing.arch. Nikola Adrović, mag.ing.aedif. Nikolina Građević, mag.ing.arch. Ira Habijanec, mag.ing.arch. Luka Krstulović, mag.ing.arch.	
Pečat predstavničkog tijela:	Predsjednik predstavničkog tijela: (ime, prezime i potpis)	
Istovjetnost ovog prostornog plana s izvornikom ovjerava:	Pečat nadležnog tijela: (ime, prezime i potpis)	