


# perspektivni prikaz rješenja

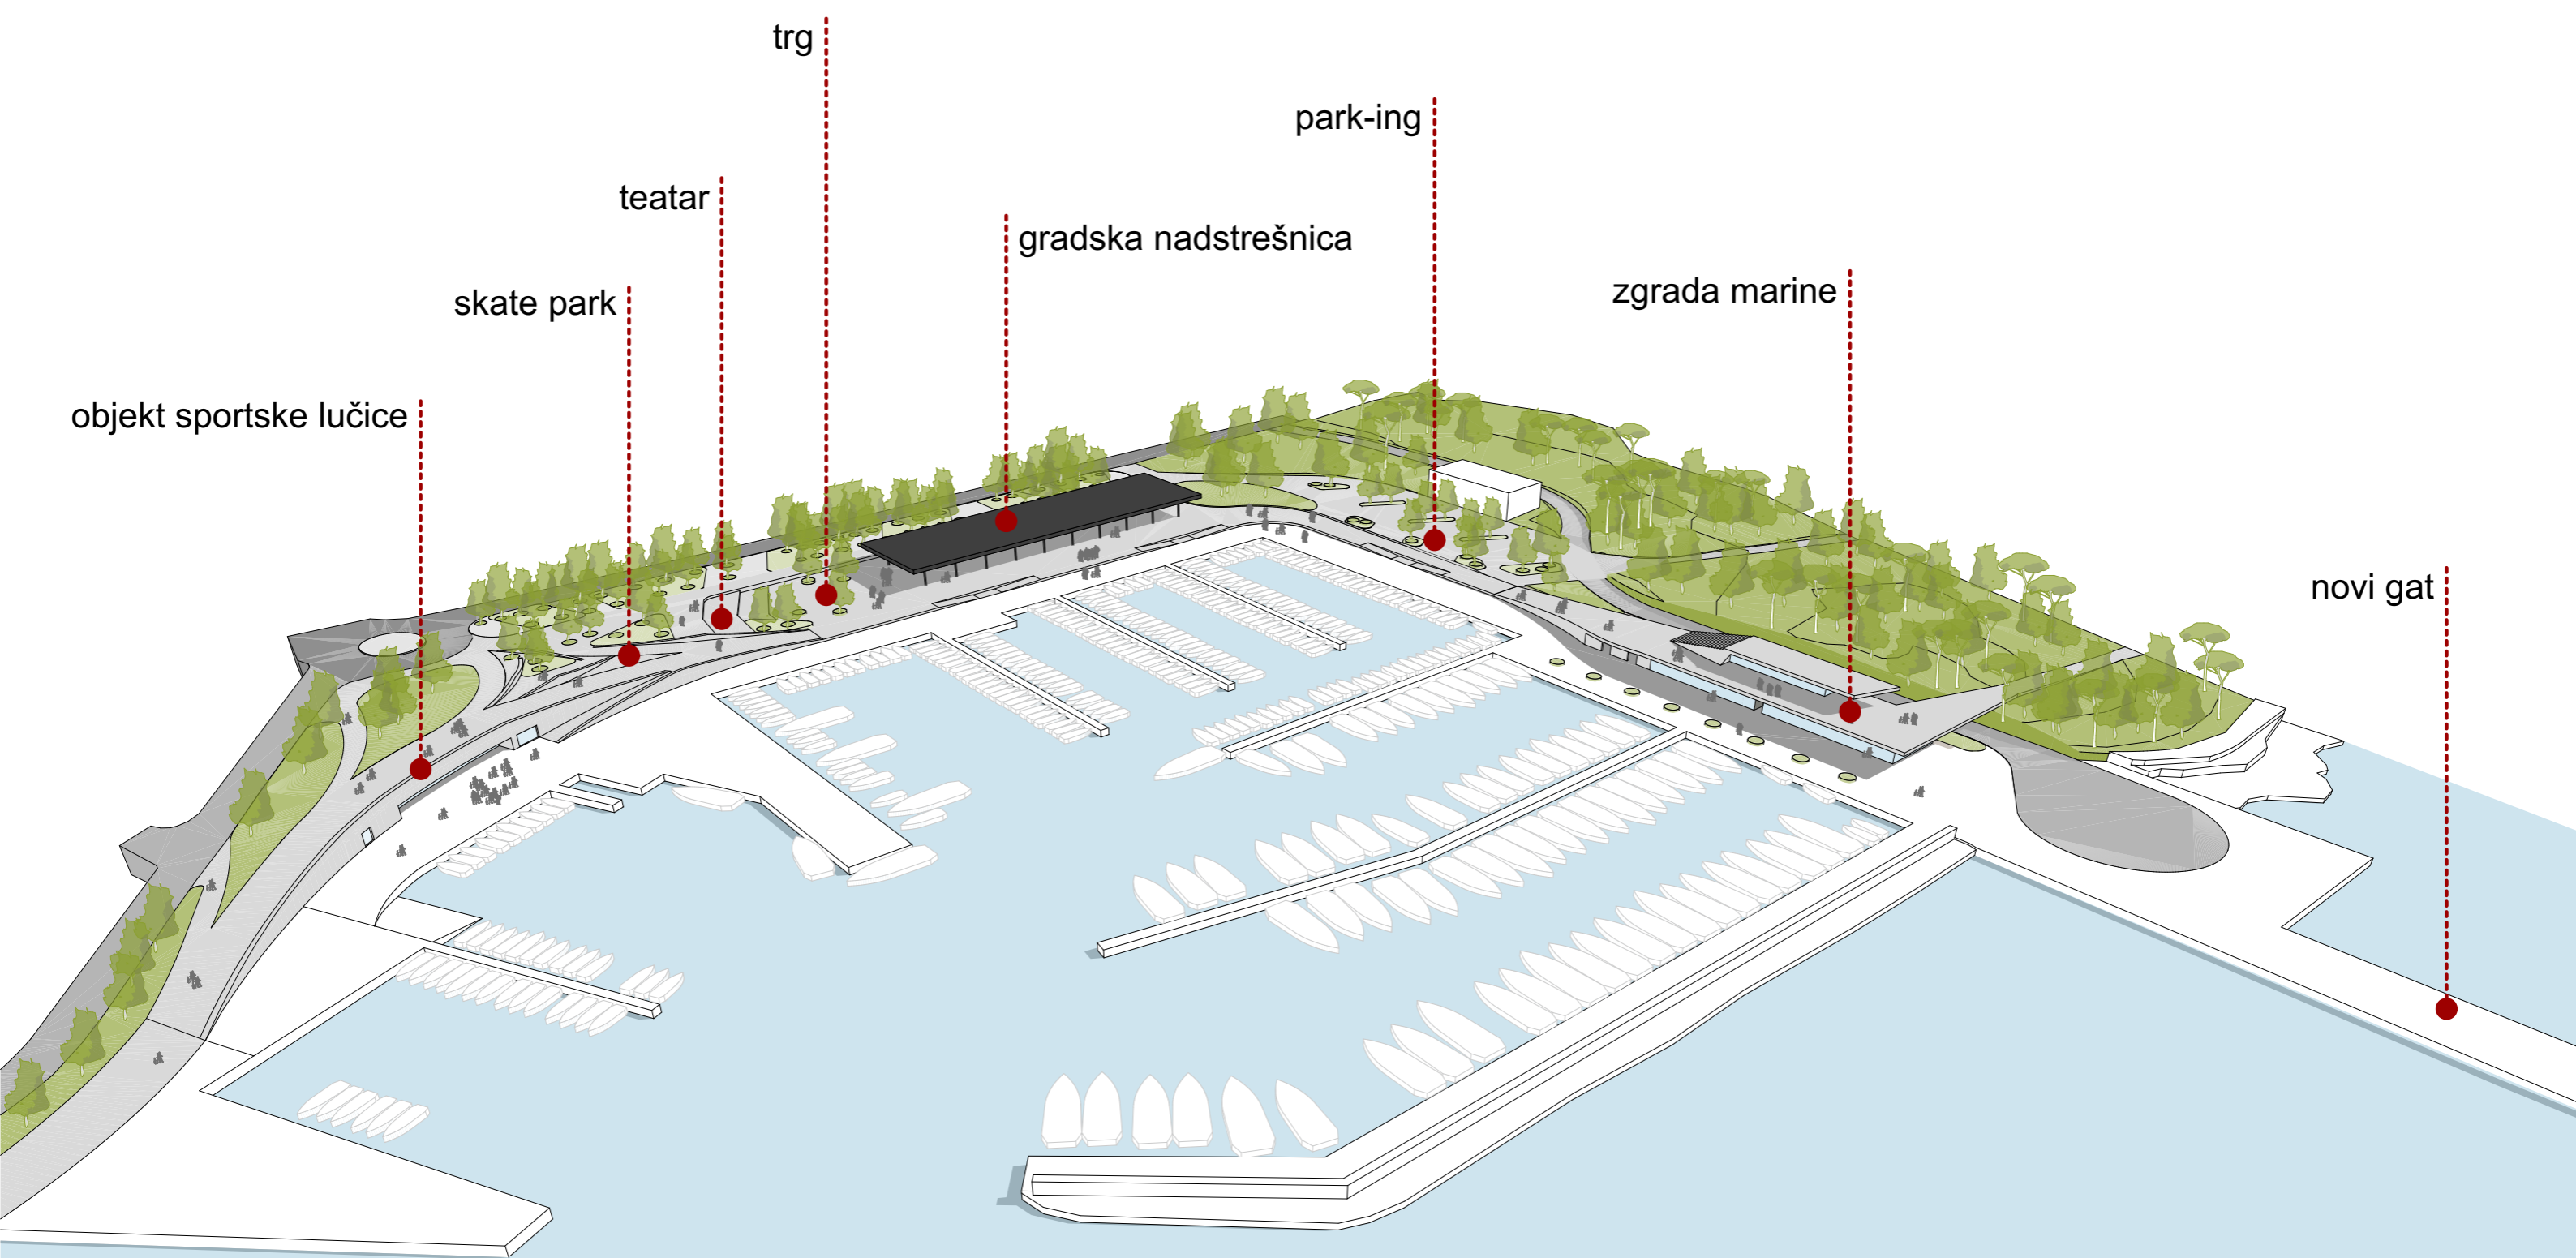

# situacija

objekt sportske lučice

skate park

teatar

trg

gradska nadstrešnica

zgrada marine


park-ing



0


100

Gradska riva grada Poreča, zona C

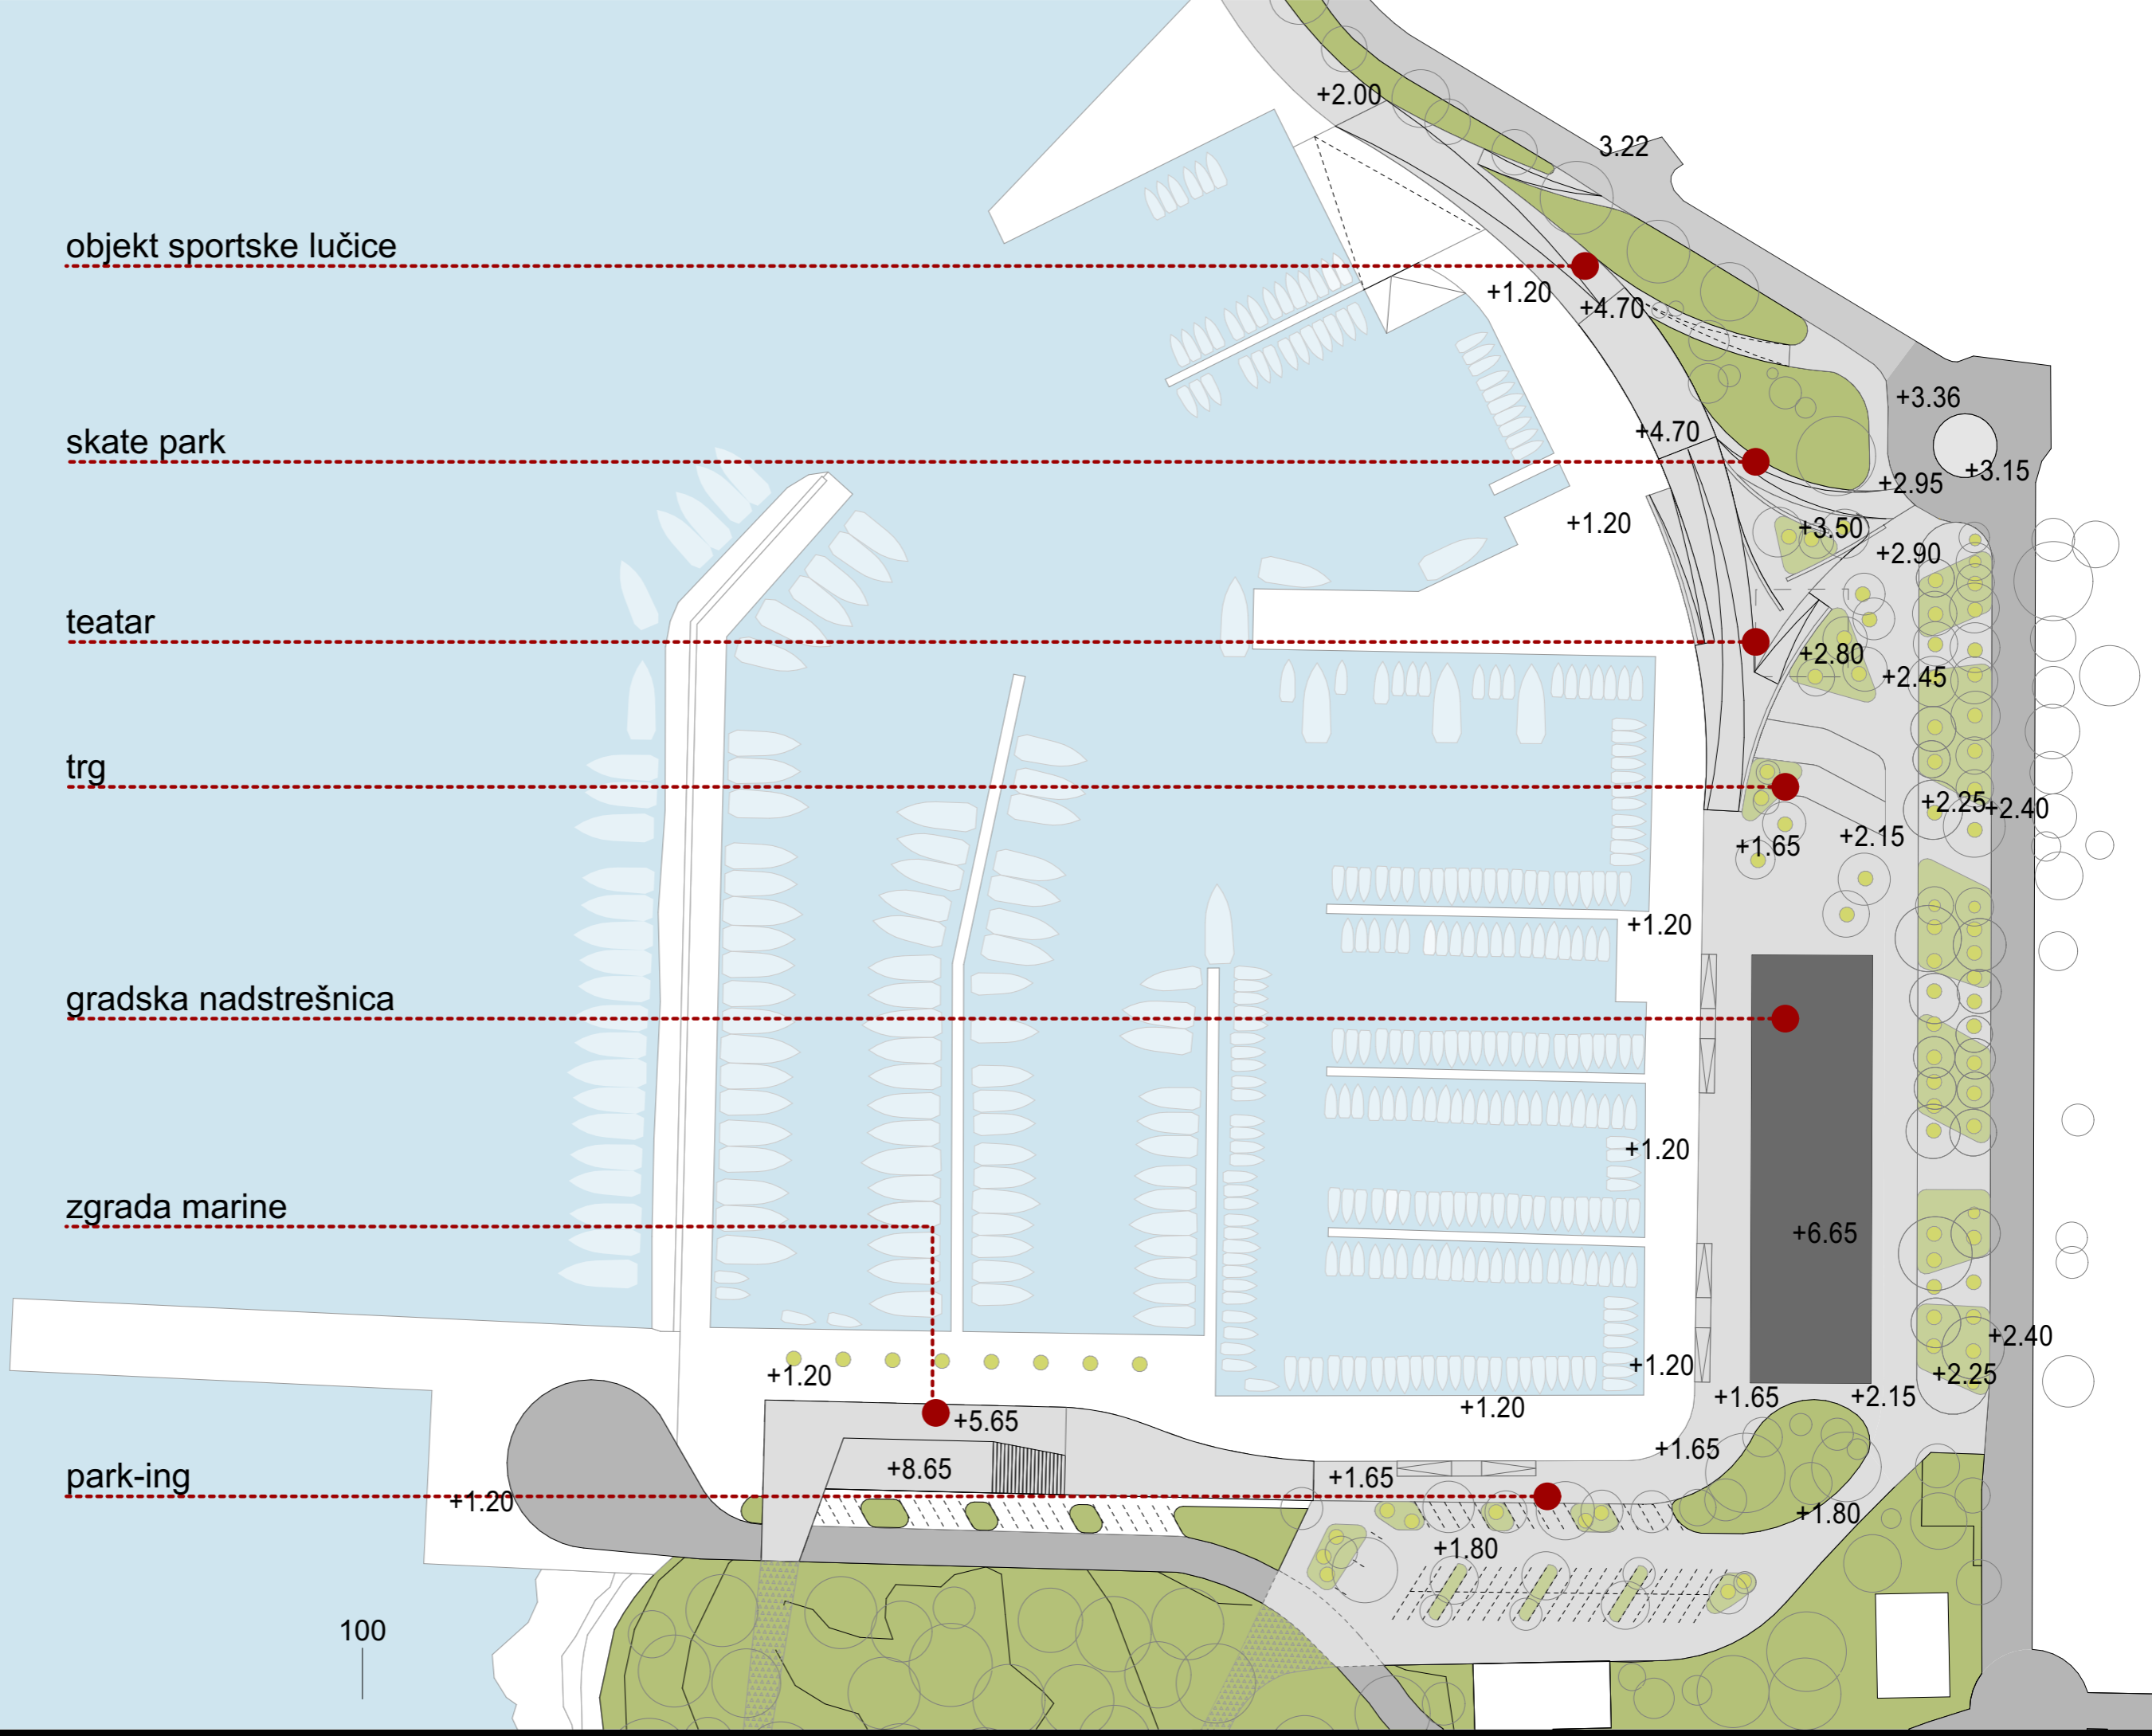



# objekt sportske lučice - presjek

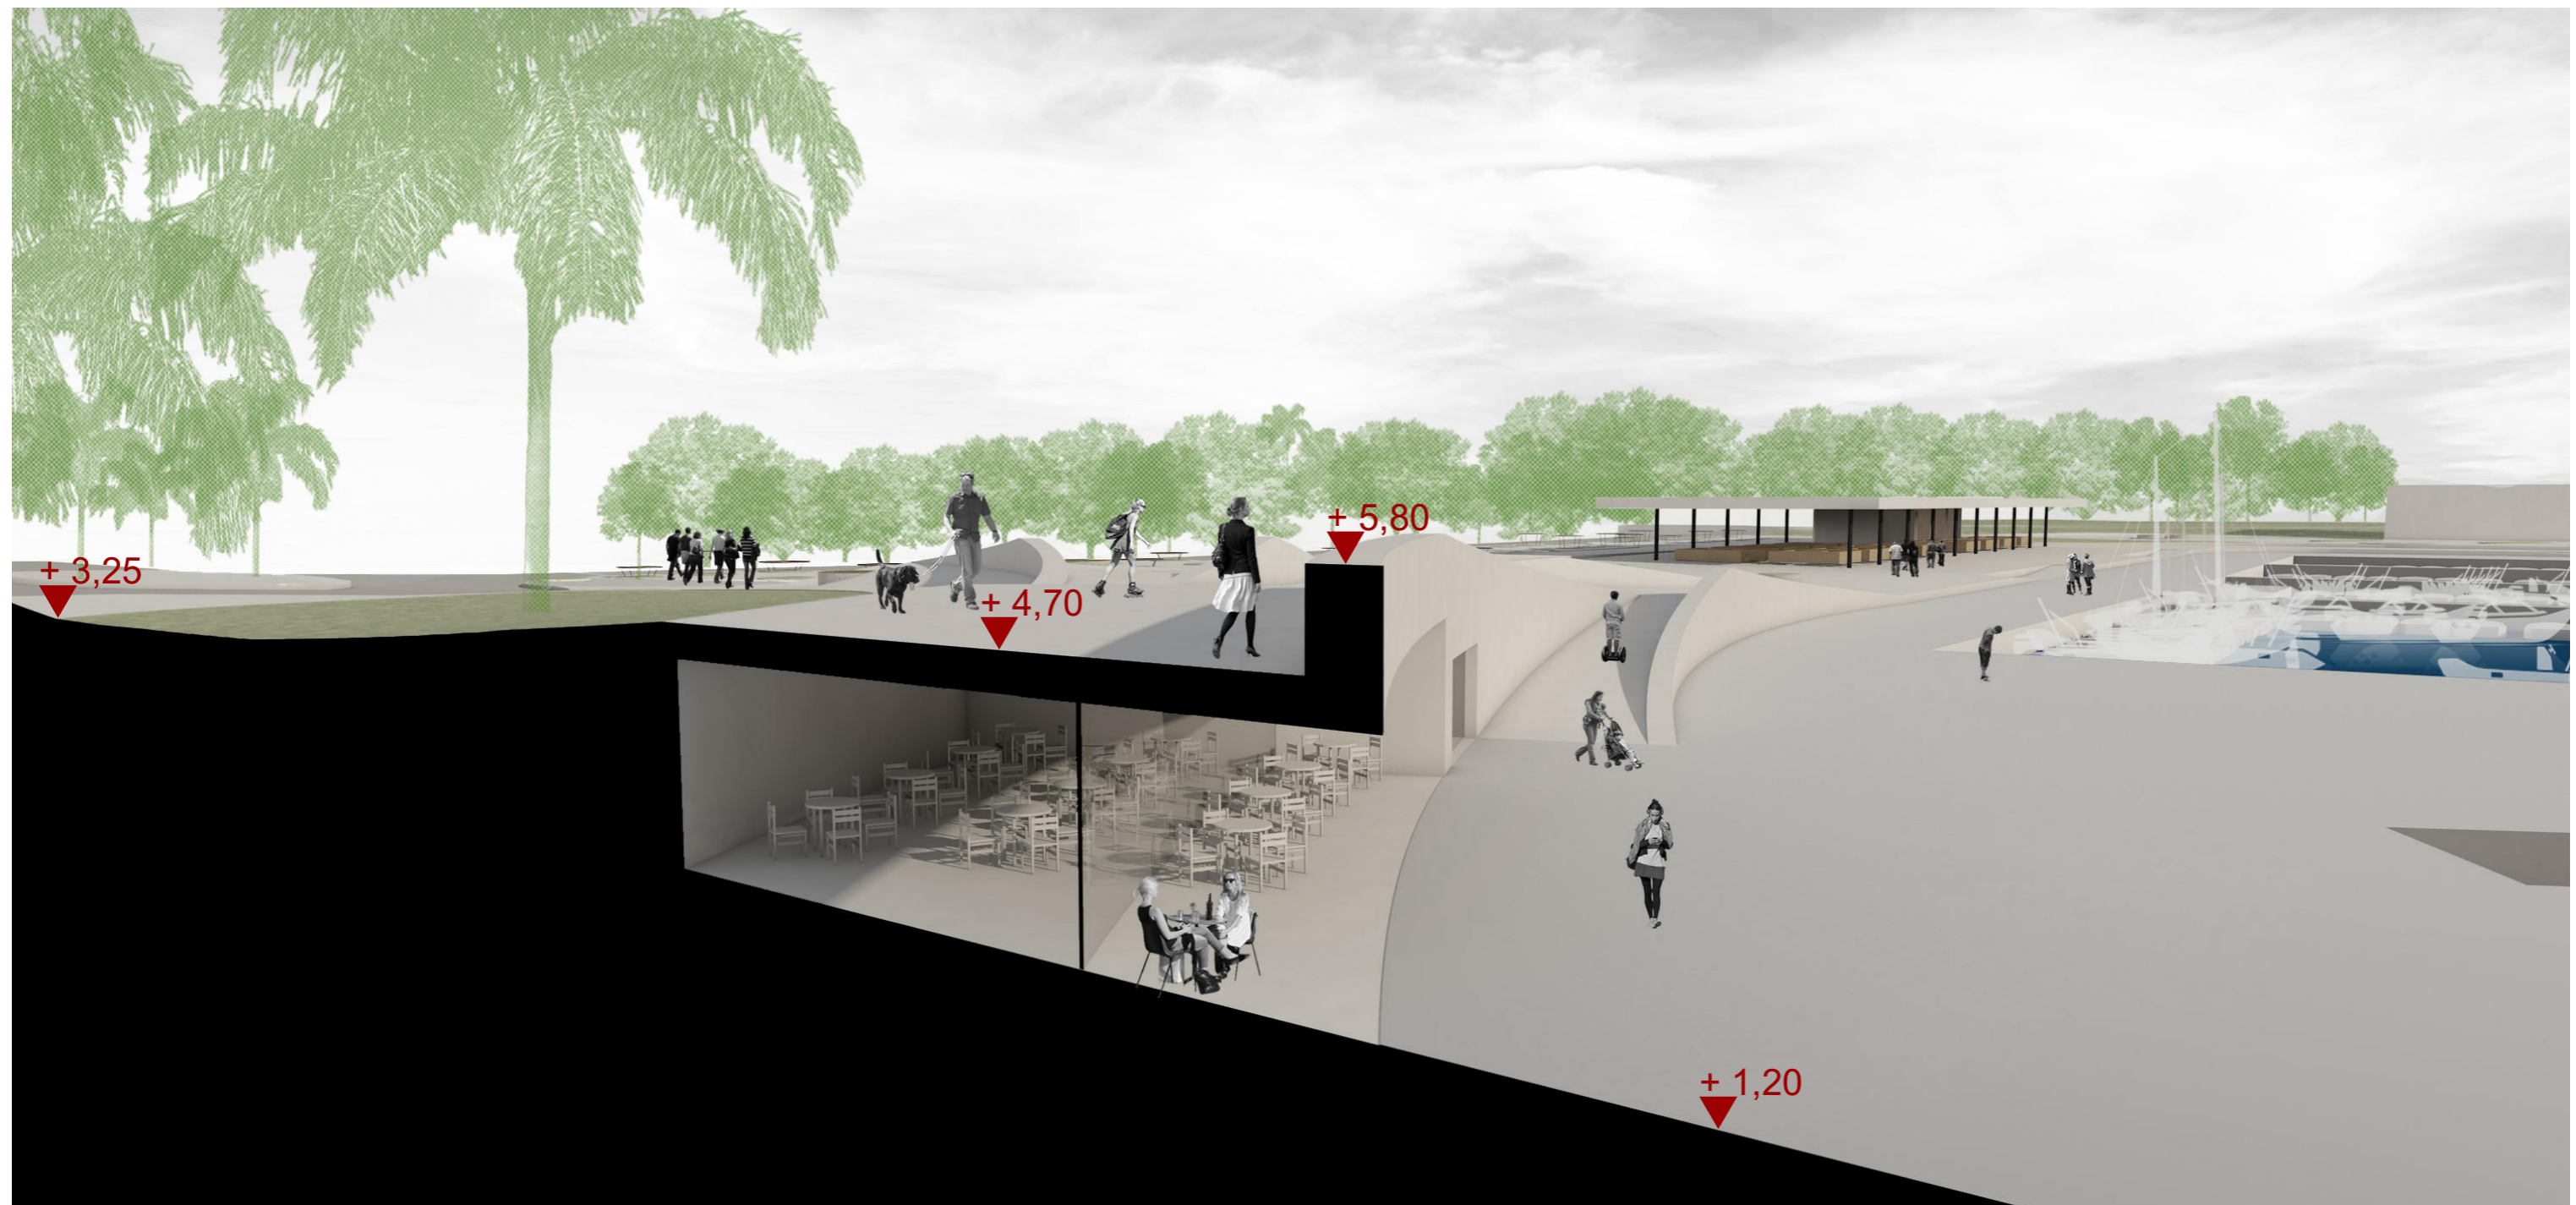

# park Viale






# gradska nadstrešnica - presjek



NOVA URBANA CJELINA  
RAZLIČITO KORIŠTENJE U ODREĐENO DOBA GODINE  
FIKSNI SERVISNI I SKLADIŠNI PROSTOR  
PROSTORNA ATRAKCIJA  
ODMOR I KONZUMACIJA

# park-ing - presjek

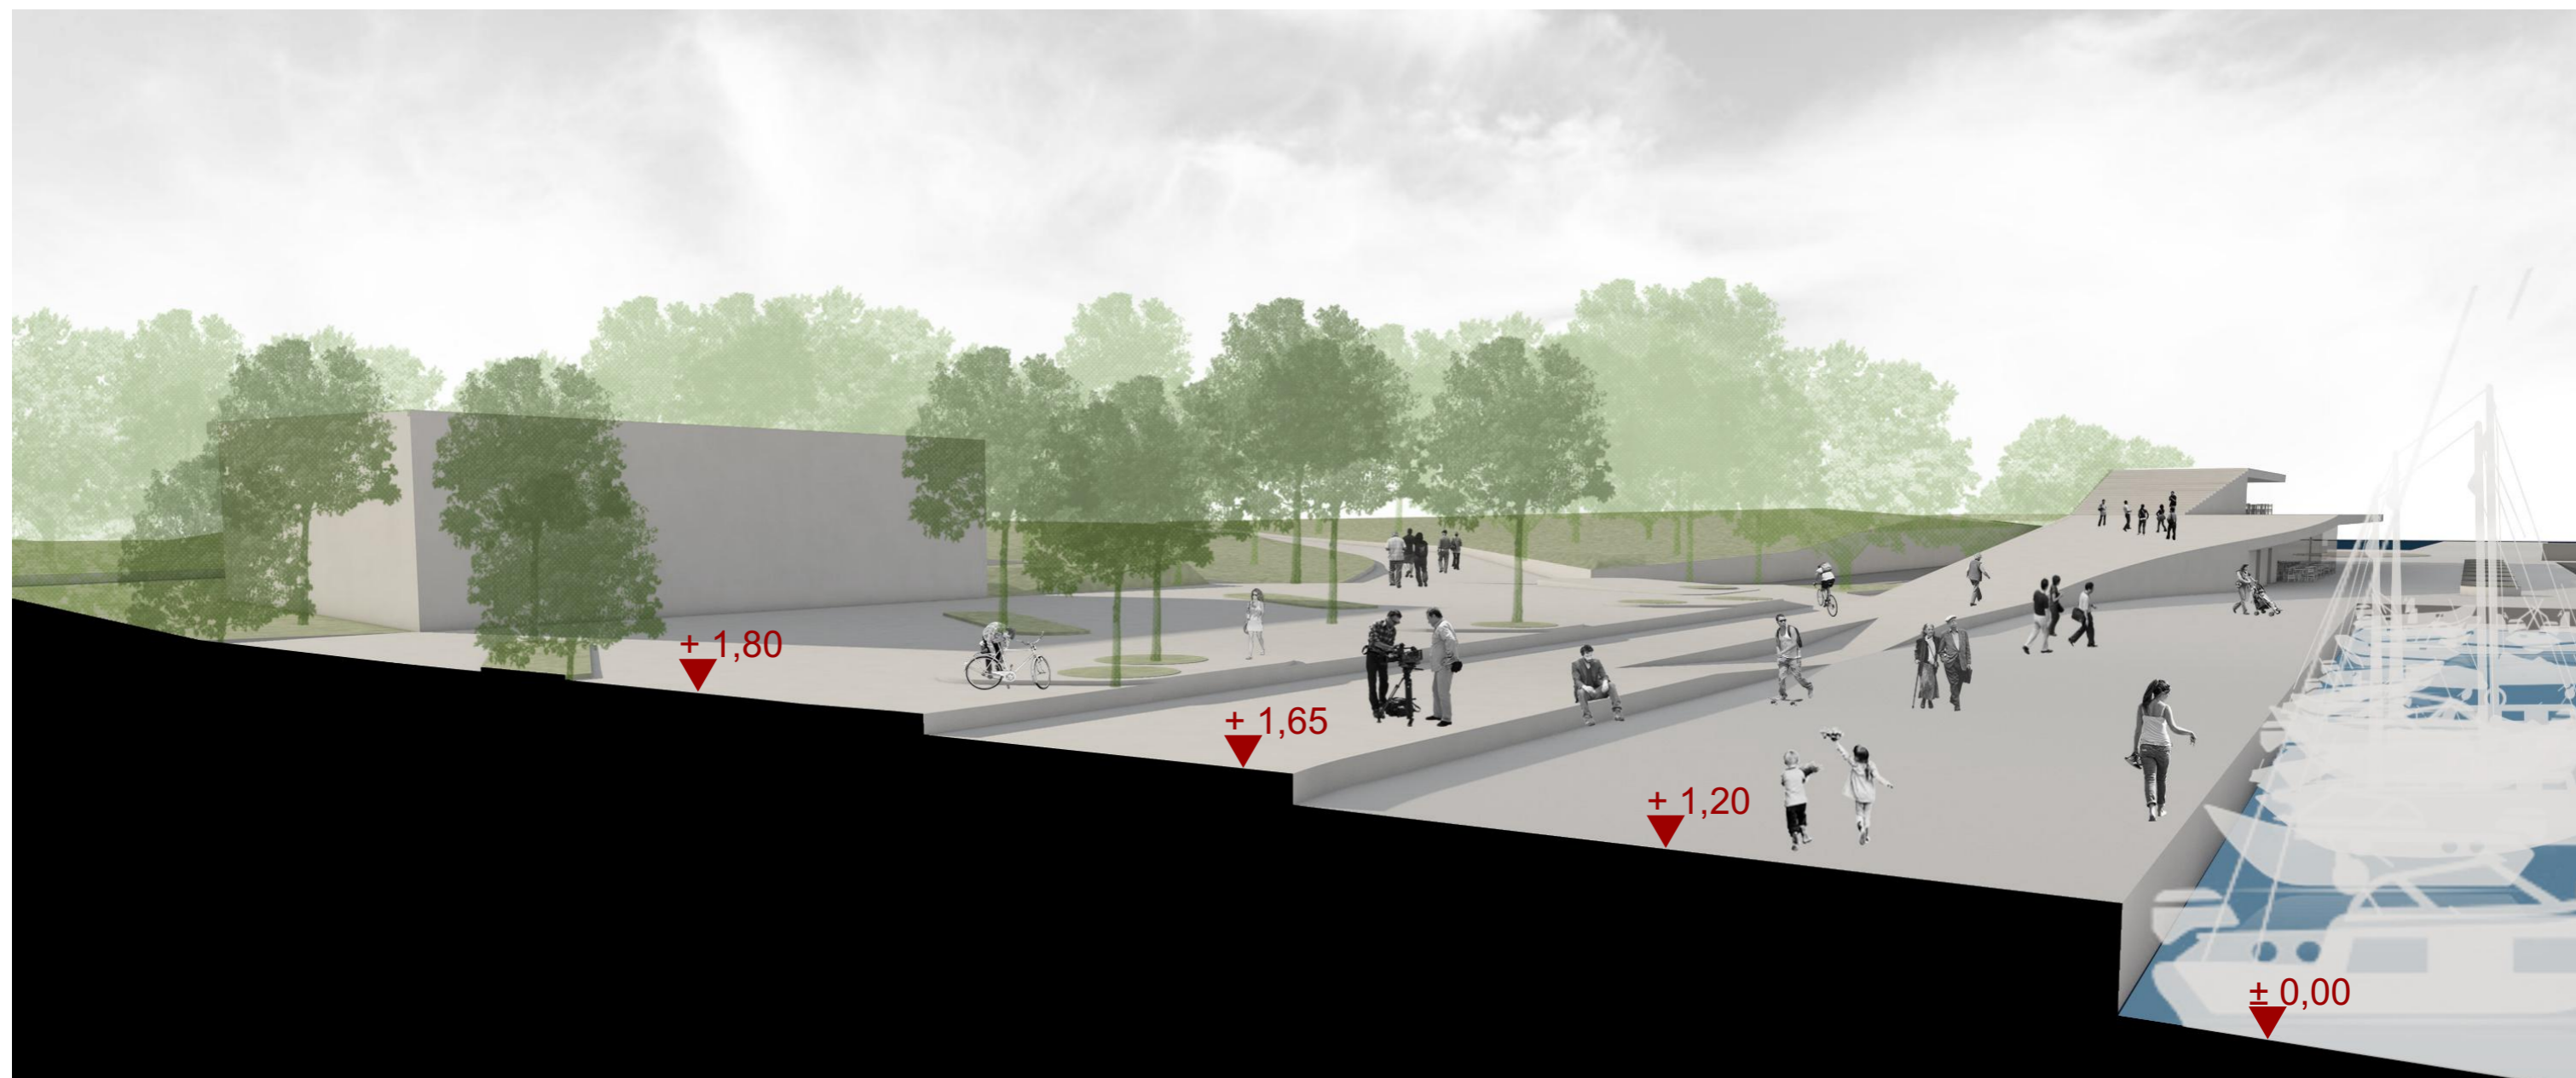



marina



