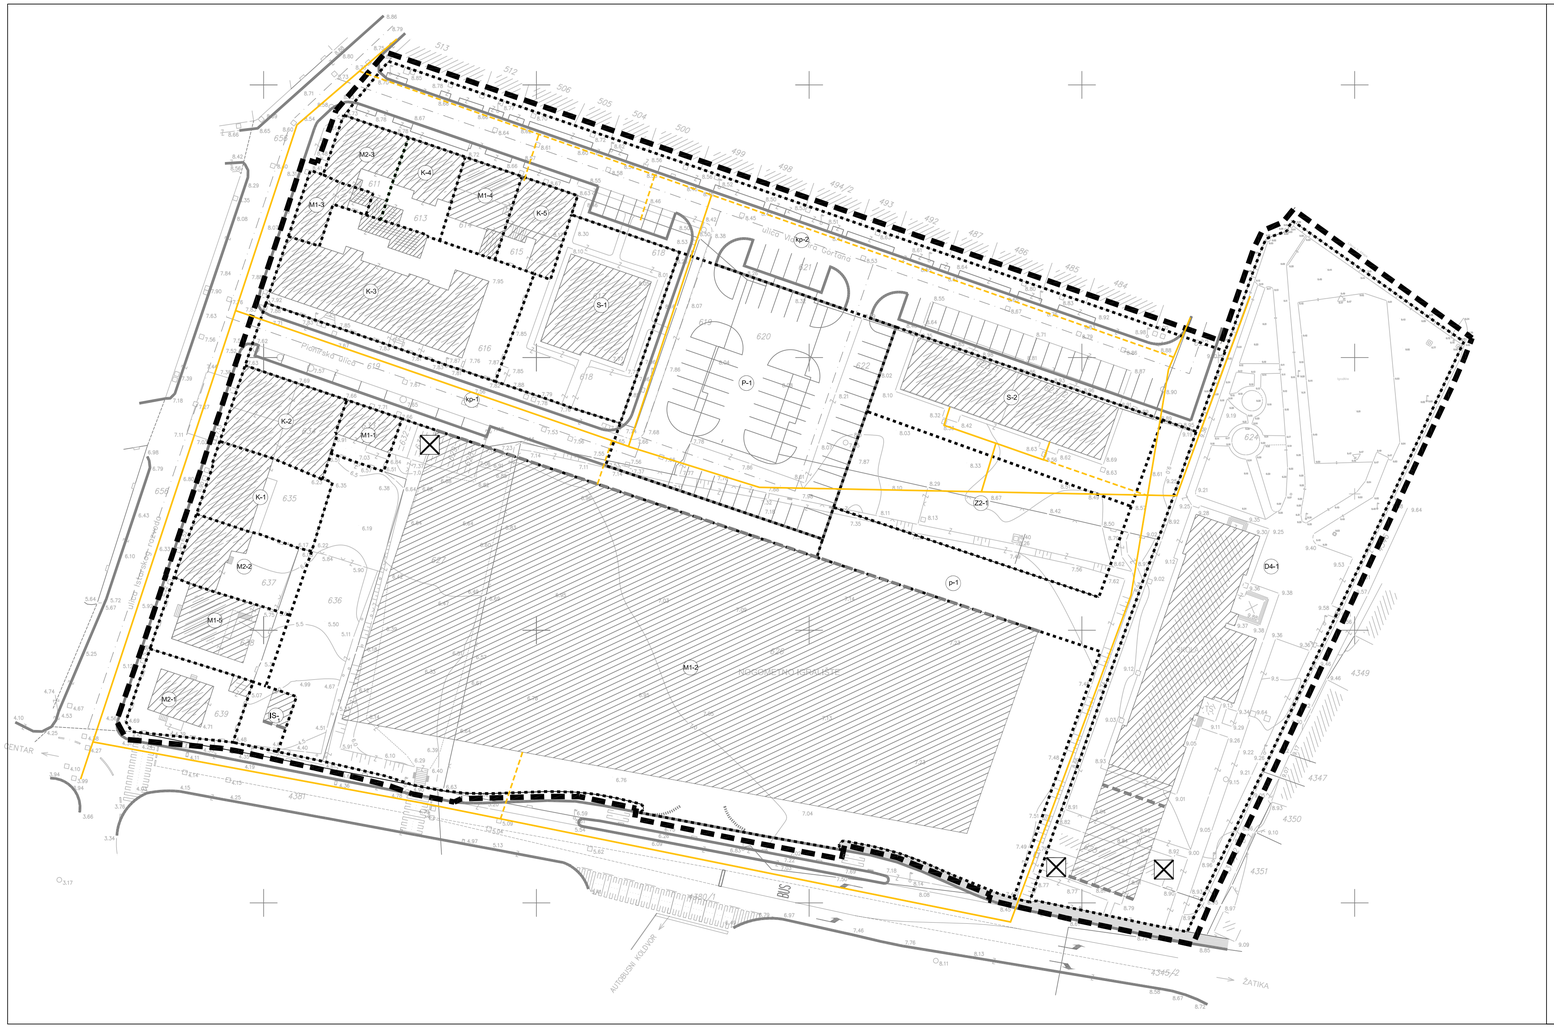

LEGENDA

GRANICE

- GRANICA OBUHVATA PLANA
- JAVNA PROMETNA POVRŠINA
- GRANICA GRAĐEVNE ČESTICE
- GRANICA GRADIVOG DIJELA GRAĐEVNE ČESTICE
- GRADIVI DIO GRAĐEVNE ČESTICE
- OBAVEZNI GRAĐEVNI PRAVAC
- POSTOJEĆA GRAĐEVINA
- POSTOJEĆA POMOĆNA GRAĐEVINA
- UKLANJANJE POSTOJEĆE GRAĐEVINE
- Z2-1 OZNAKA GRAĐEVNE ČESTICE

ELEKTRONIČKE KOMUNIKACIJE

- PLANIRANI PODZEMNI VOD
- POSTOJEĆI PODZEMNI VOD

Županija: ISTARSKA ŽUPANIJA Grad: GRAD POREČ	
Naziv prostornog plana: Izmjene i dopune Detaljnog plana uređenja "Staro nogometno igralište" u Poreču Faza izrade: PRIJEDLOG ZA JAVNU RASPRAVU	
Naziv kartografskog prikaza: PROMETNA, ULIČNA I KOMUNALNA INFRASTRUKTURNA MREŽA - ELEKTRONIČKA KOMUNIKACIJSKA MREŽA	
Broj kartografskog prikaza: 2.2.	Mjerilo kartografskog prikaza: 1 : 500
Odluka predstavničkog tijela o izradi plana (službeno glasilo): Službeni glasnik Grada Poreča br. 3/15	Odluka predstavničkog tijela o donošenju plana (službeno glasilo): Službeni glasnik Grada Poreča br.
Javna rasprava (datum objave):	Javni uvid održan od: do:
Pečat tijela odgovornog za provođenje javne rasprave:	Odgovorna osoba za provođenje javne rasprave (ime, prezime i potpis): dr.sc. Damir Hrvatin, dipl.ing.arh.
Suglasnost na plan na temelju odredbe članka 108. Zakona o prostornom uređenju ("Narodne novine", br.153/13). - broj suglasnosti klasa: ur.broj: Datum:	
Pravna osoba koja je izradila plan: Urbis d.o.o. Pula	
Pečat pravne osobe koja je izradila plan: Broj elab: W-6761/15	Odgovorna osoba (ime, prezime i potpis): Elvis Grgorinić, dipl.ing.stroj.
Odgovorni voditelj za izradu nacrta prijedloga plana : Jasminka Peharda-Doblanović, dipl.ing.arh.	
Stručni tim u izradi plana : Boris Petronijević, dipl.ing.arh. Eli Mišan, dipl.ing.arh. Sergej Banović, grad.teh. Smiljka Mamula, dipl.ing.el.	
Pečat predstavničkog tijela: Gradsko vijeće Grada Poreča	Predsjednik predstavničkog tijela (ime, prezime i potpis): Adriano Jakus
Istovjetnost ovog prostornog plana s izvornikom ovjerava (ime, prezime i potpis):	Pečat nadležnog tijela:

urbis.