



GRAD POREČ
K.O. POREČ
SERVISNA ZONA PODRUČJE III

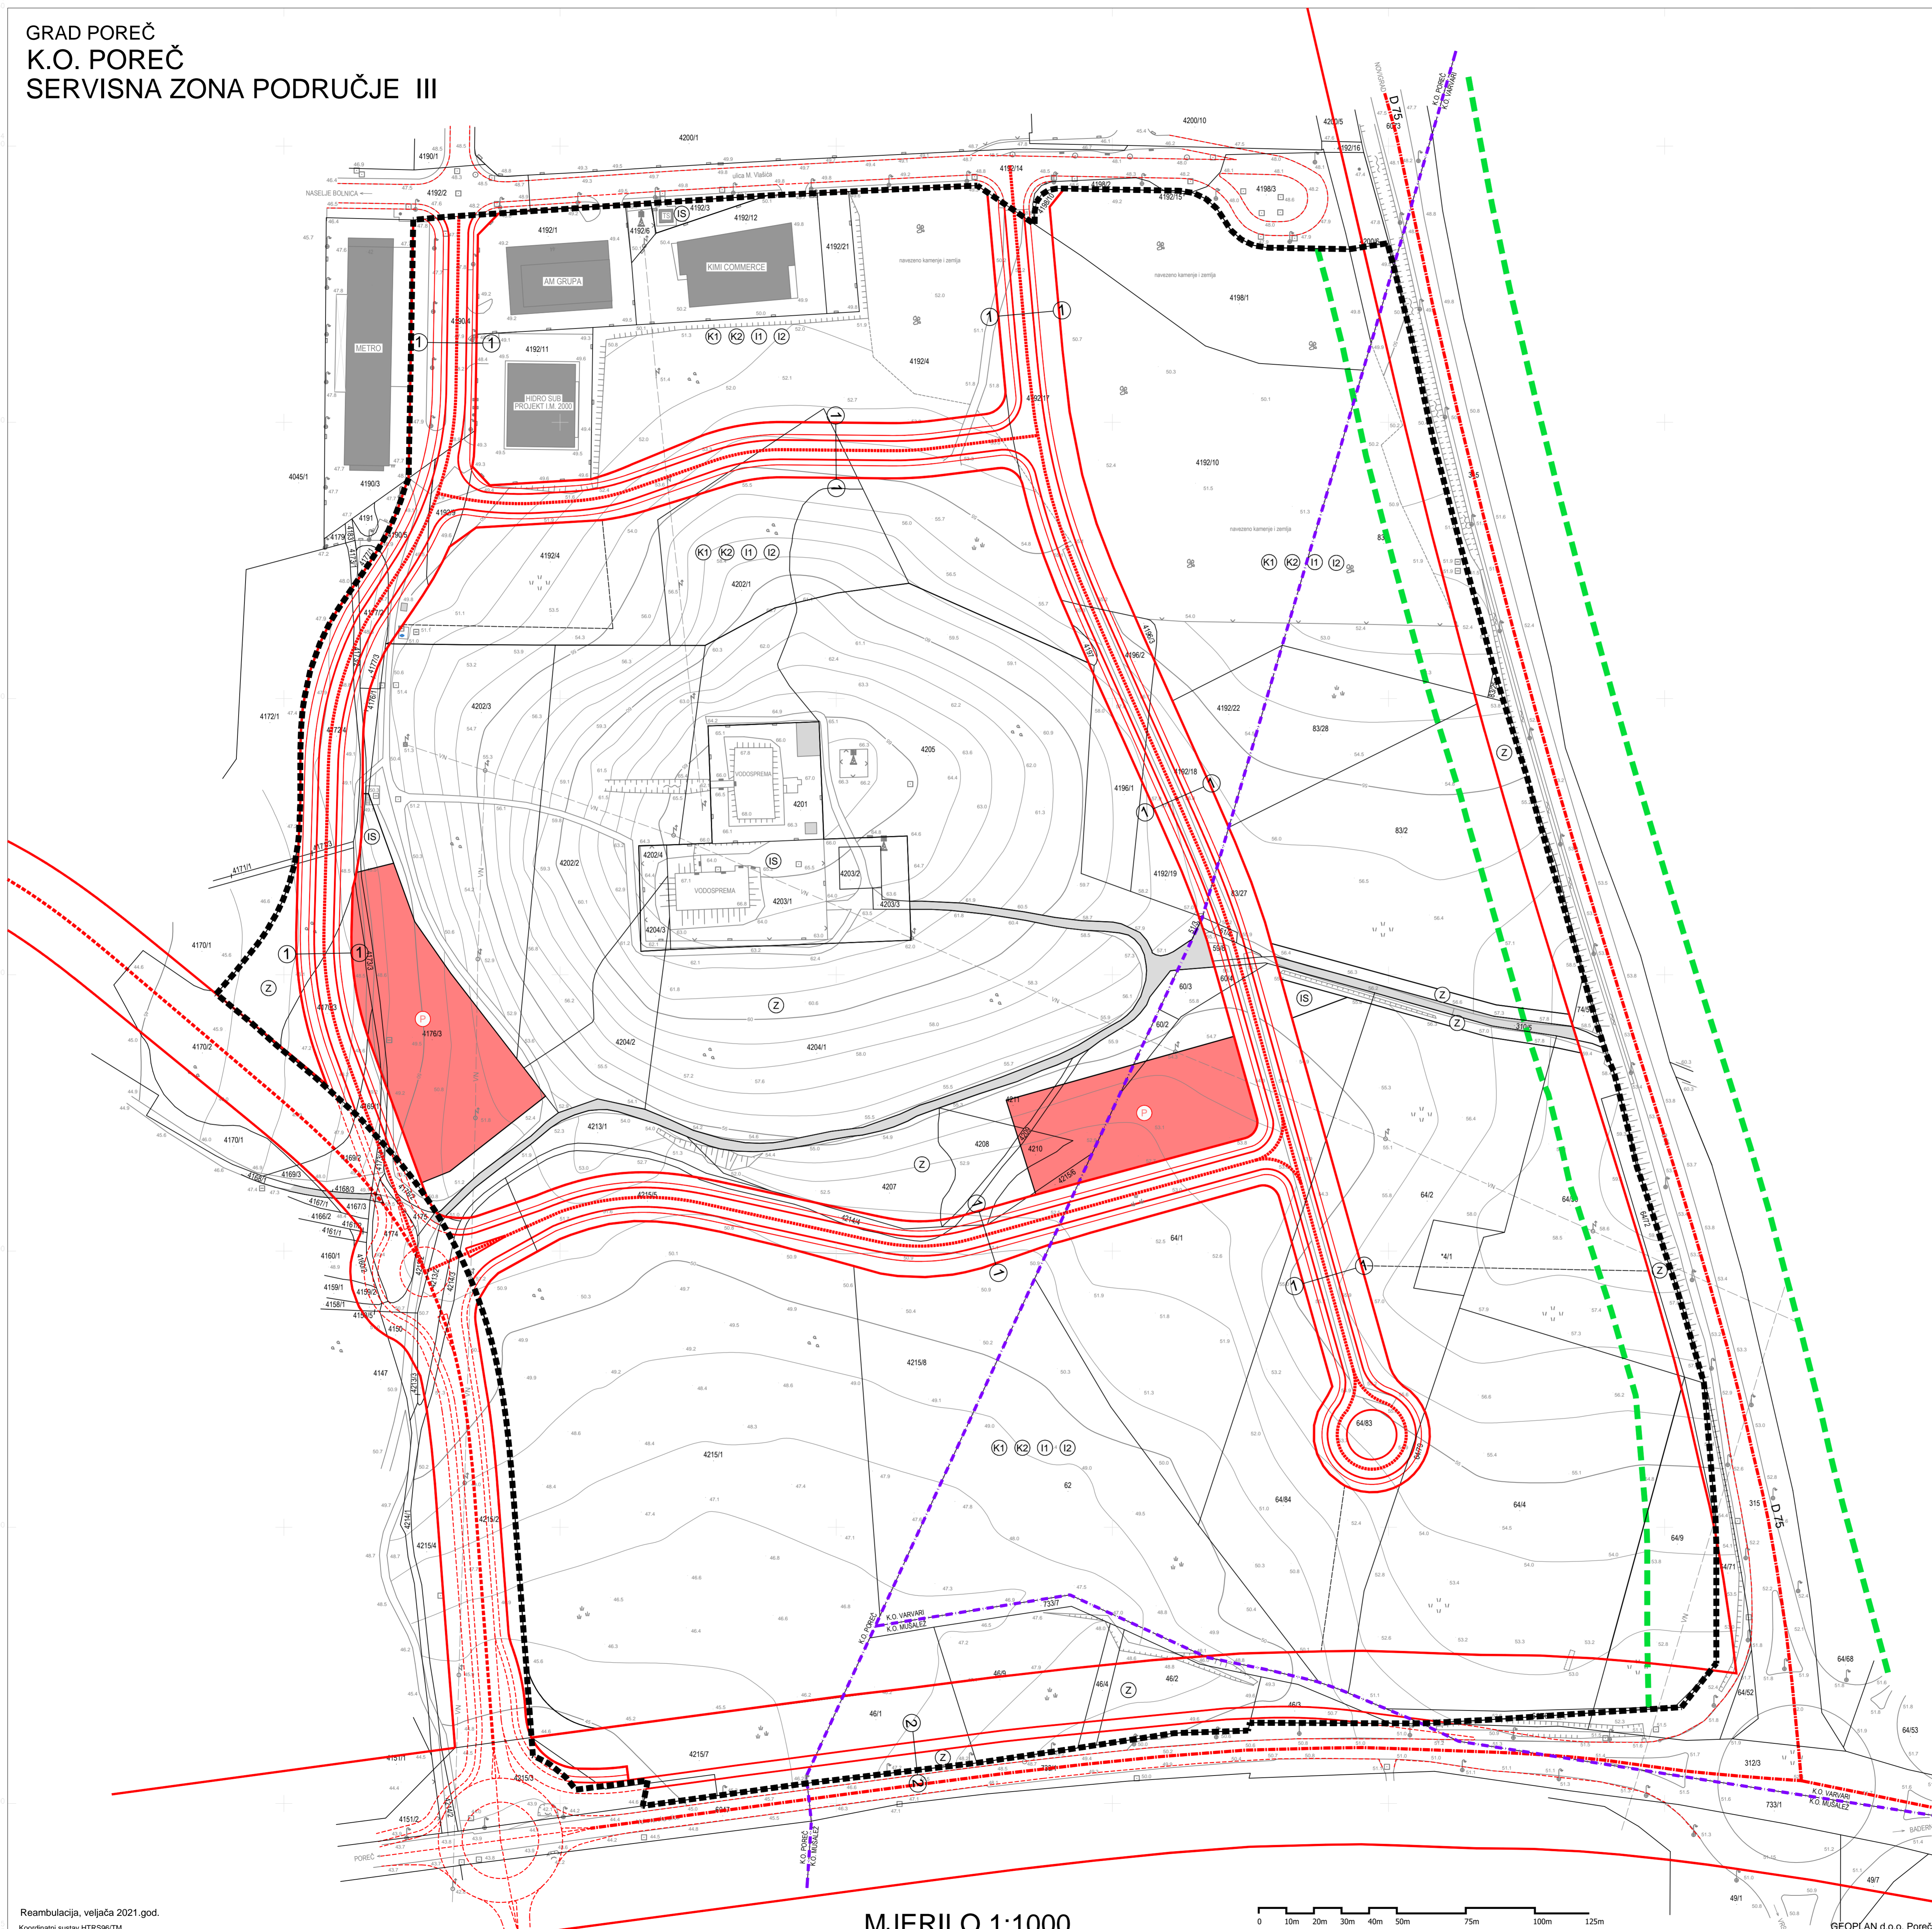

- LEGENDA**
- GRANICA OBUHVATA PLANA
 - GRANICA KATASTARSKIH OPĆINA
- POVRŠINE ZA RAZVOJ I UREĐENJE NASELJA :**
- GOSPODARSKA - POSLOVNA NAMJENA
pretežito industrijska - I1, pretežito zanatska - I2
pretežito uslužna - K1, pretežito trgovačka - K2
 - ZAŠTITNE ZELENE POVRŠINE
 - INFRASTRUKTURNI SISTAVI
- PROMETNE POVRŠINE**
- KOLNO PJEŠAČKE POVRŠINE
 - GLAVNE MJESNE ULICE
 - SABIRNE ULICE
 - OSTALE ULICE
 - KOLNO PJEŠAČKE POVRŠINE IZVAN OBUHVATA PLANA
 - KORIDOR PLANIRANIH PROMETNICA
 - ZAŠTITNI POJAS POSTOJEĆE DRŽAVNE CESTE
 - PJEŠAČKE POVRŠINE
 - JAVNI PARKING

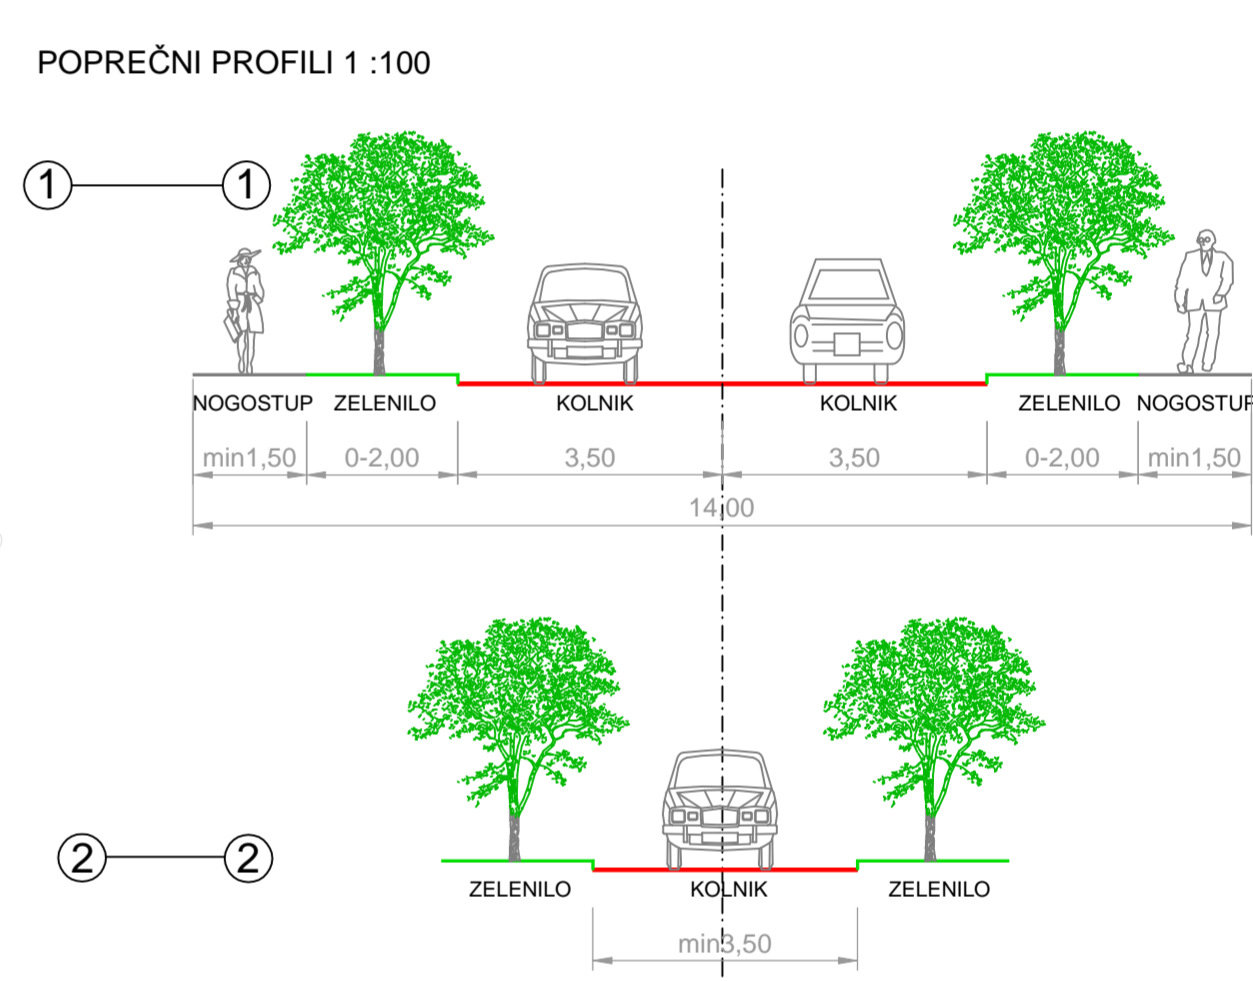

Županija: **ISTARSKA ŽUPANIJA**
Grad: **GRAD POREČ - PARENZO**

Naziv prostornog plana: **Izmjene i dopune urbanističkog plana uređenja "Servisna zona Poreč - područje III"**
Faza izrade prostornog plana: **Prijedlog prostornog plana za javnu raspravu**

Naziv kartografskog prikaza: **PROMETNA, ULIČNA I KOMUNALNA INFRASTRUKTURNA MREŽA - Promet**

Broj kartografskog prikaza:	2.1.	Mjerilo kartografskog prikaza:	1 : 1000
Odluka predstavničkog tijela o izradi plana (službeno glasilo):		Odluka predstavničkog tijela o donošenju plana (službeno glasilo):	
Službeni glasnik Grada Poreča - Parenzo br. 12/20		Javni uvid održan od:	
Javna rasprava (datum objave):		od:	
Pečat tijela odgovornog za provođenje javne rasprave:		Odgovorna osoba za provođenje javne rasprave (ime, prezime i potpis):	dr.sc.Damir Hrvatin, dipl.ing.arh.

Suglasnost na prostorni plan prema odredbi članka 106. Zakona o prostornom uređenju ("Narodne novine" br. 153/13, 65/17, 114/18, 39/19 i 98/19):
klasa: ur.broj: datum:

Pravna osoba koja je izradila plan: **Urban Plan j.d.o.o.**
Pečat pravne osobe koja je izradila plan: Broj elab: **U-10/2020** Odgovorna osoba (ime, prezime i potpis): **Jasminka Peharda - Doblanović, dipl.ing.arh.**

Odgovorni voditelj izrade nacrtu prijedloga plana: **Eli Mišan, dipl.ing.arh.**

Stručni tim u izradi plana: **Eli Mišan, dipl.ing.arh., Jasminka Peharda - Doblanović, dipl.ing.arh., Suzana Brnabić, arh.teh.**

Pečat predstavničkog tijela: Predsjednik predstavničkog tijela (ime, prezime i potpis): **Zoran Rabar**

Istovjetnost ovog prostornog plana s izvornikom ovjerenim (ime, prezime i potpis): Pečat nadležnog tijela:

