


GRAD POREČ
K.O. POREČ
SERVISNA ZONA PODRUČJE III

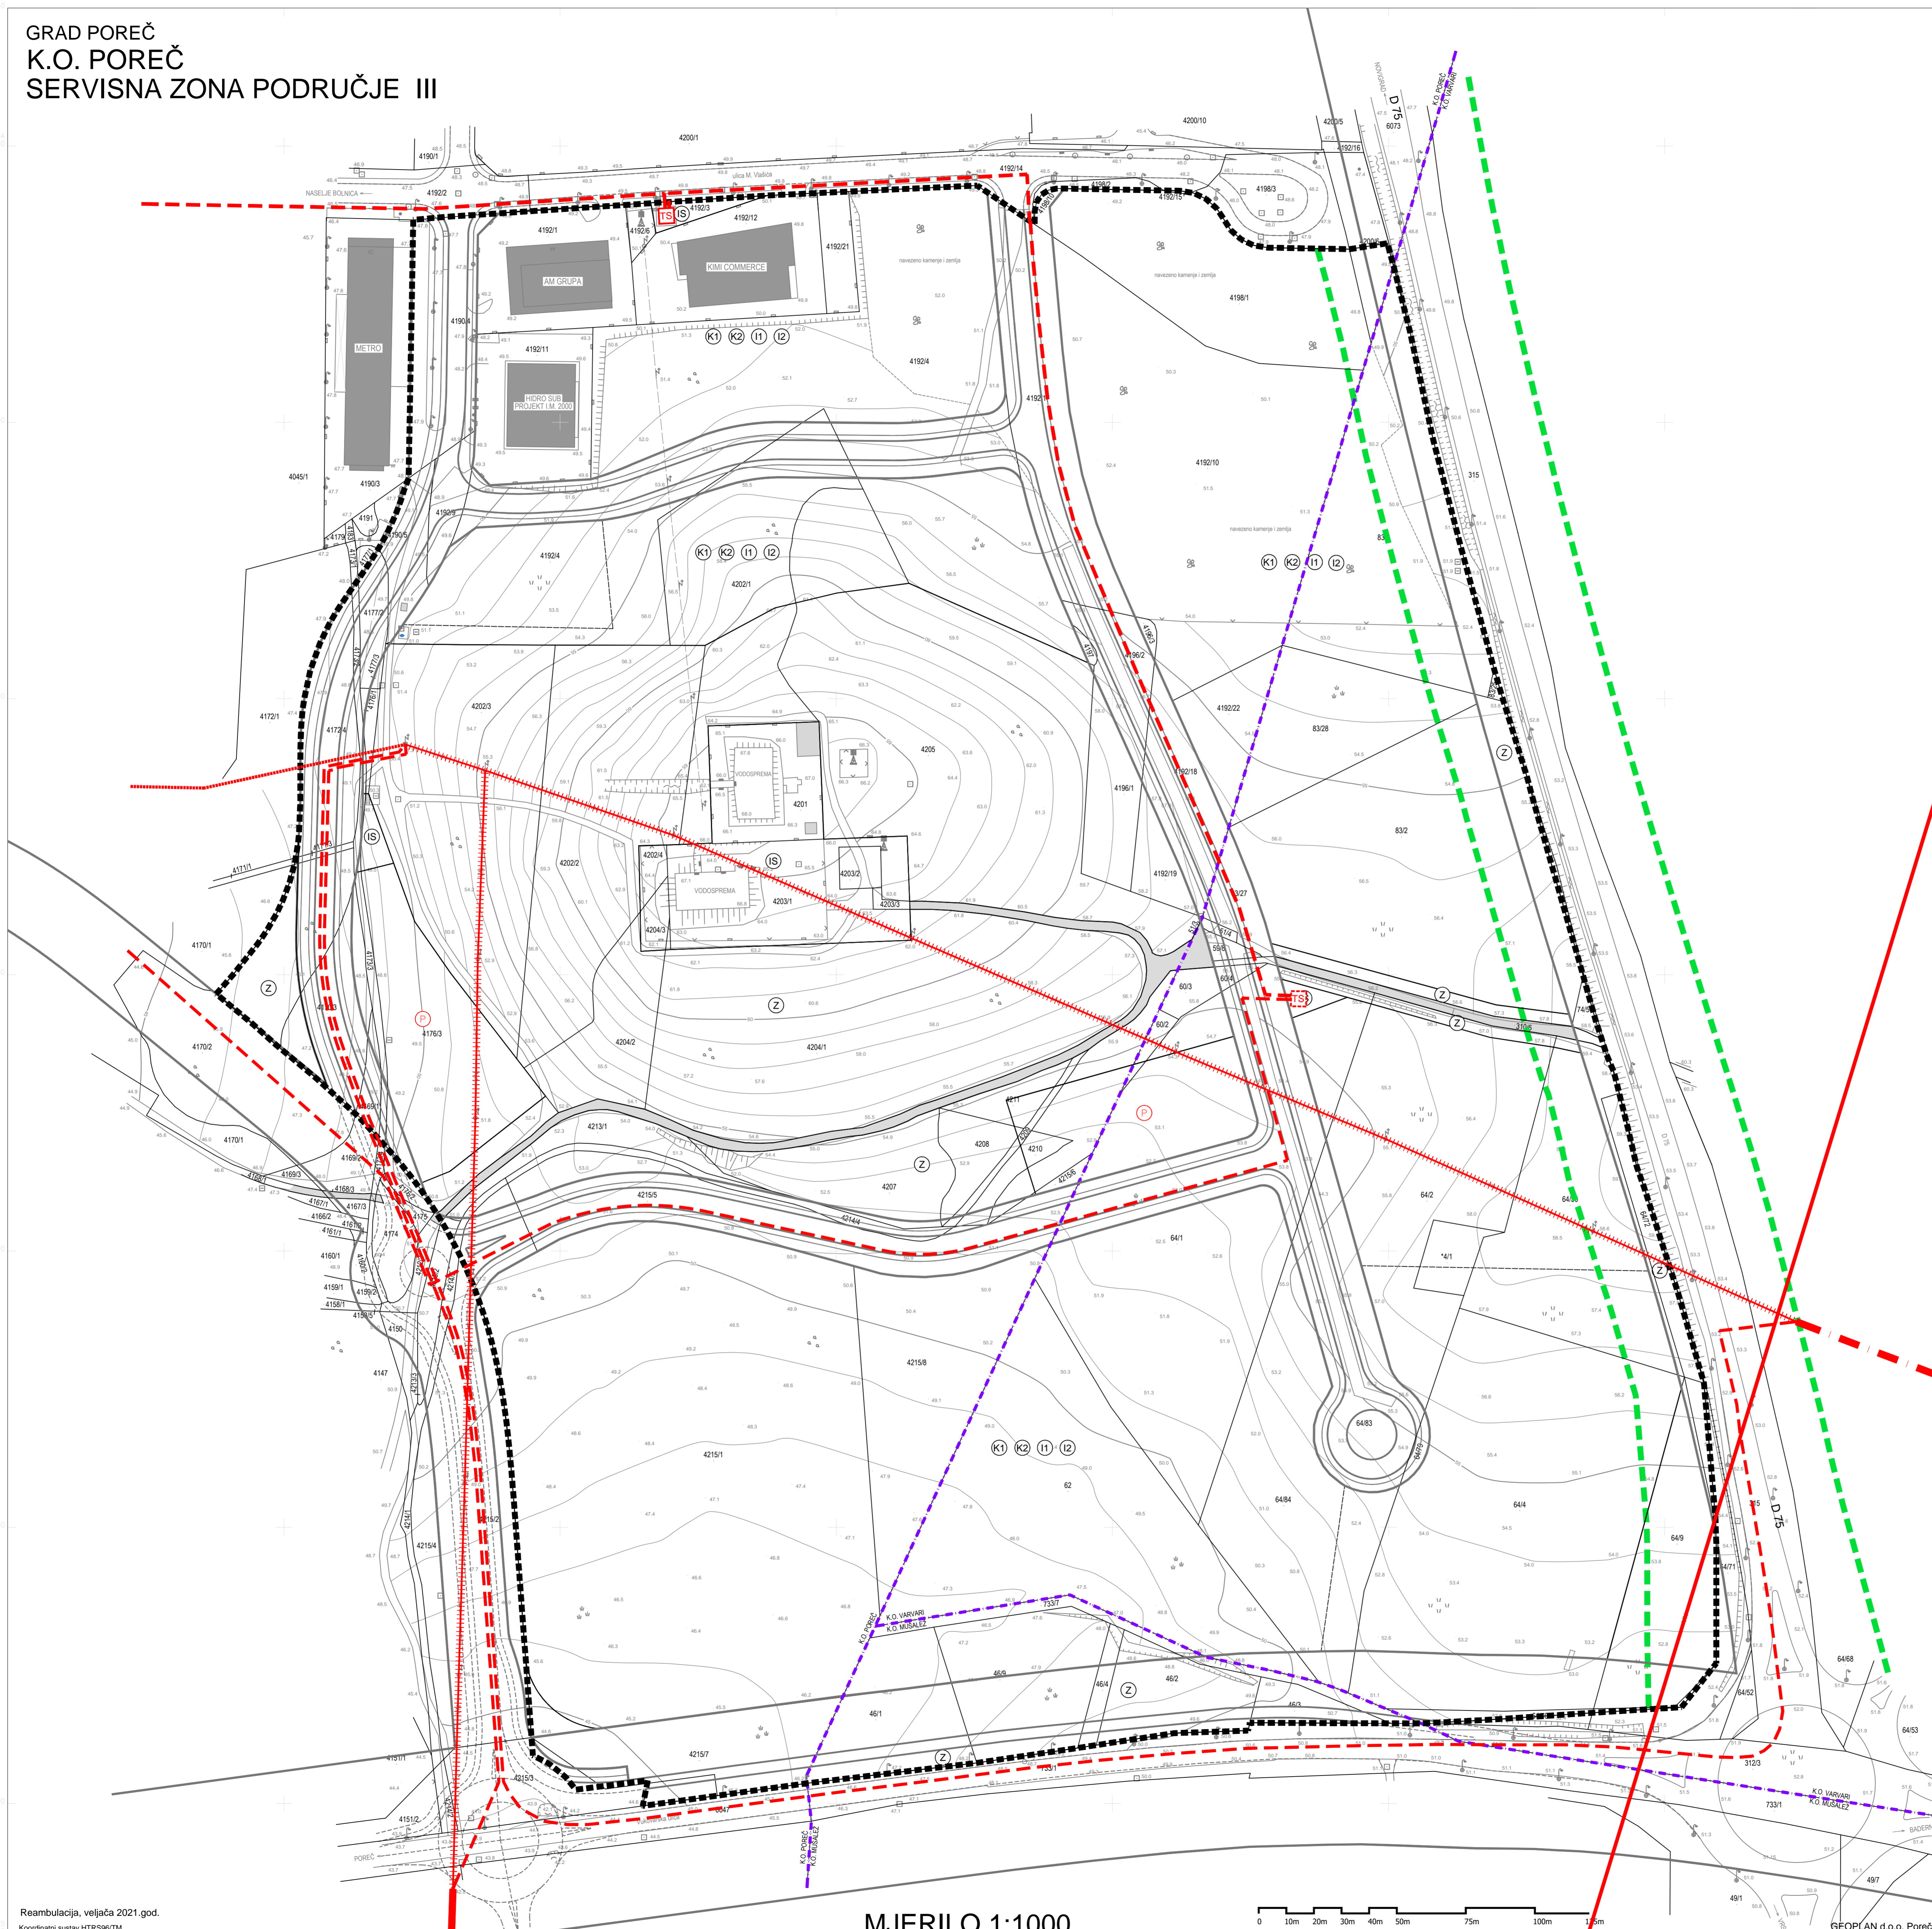

- GRANICA OBUHVATA PLANA
- GRANICA KATASTARSKIH OPĆINA

POVRŠINE ZA RAZVOJ I UREĐENJE NASELJA :

- GOSPODARSKA - POSLOVNA NAMJENA pretežito industrijska - I1, pretežito zanatska - I2 pretežito uslužna - K1, pretežito trgovačka - K2
- ZAŠTITNE ZELENE POVRŠINE
- INFRASTRUKTURNI SUSTAVI

PROMETNE POVRŠINE

- KOLNO PJEŠAČKE POVRŠINE
- KOLNO PJEŠAČKE POVRŠINE IZVAN OBUHVATA PLANA
- KORIDOR PLANIRANIH PROMETNICA
- ZAŠTITNI POJAS POSTOJEĆE DRŽAVNE CESTE
- PJEŠAČKE POVRŠINE
- JAVNI PARKING

ELEKTROENERGETIKA - SREDNJI NAPON

- NADZEMNI 110 kV VOD - POSTOJEĆI
- NADZEMNI 10(20) kV VOD - POSTOJEĆI
- UKIDANJE NADZEMNOG VODA
- PODZEMNI 10(20) kV VOD - POSTOJEĆI
- PODZEMNI 10(20) kV VOD - PLANIRANI
- TRAFOSTANICA - POSTOJEĆA
- TRAFOSTANICA - PLANIRANA

Županija: ISTARSKA ŽUPANIJA		
Grad: GRAD POREČ - PARENZO		
Naziv prostornog plana: Izmjene i dopune urbanističkog plana uređenja "Servisna zona Poreč - područje III"		
Faza izrade prostornog plana: Prijedlog prostornog plana za javnu raspravu		
Naziv kartografskog prikaza: PROMETNA, ULIČNA I KOMUNALNA INFRASTRUKTURNA MREŽA - Elektroenergetika - Srednji napon		
Broj kartografskog prikaza: 2.3.	Mjerilo kartografskog prikaza: 1 : 1000	
Odluka predstavničkog tijela o izradi plana (službeno glasilo): "Službeni glasnik Grada Poreča - Parenzo" br. 12/20	Odluka predstavničkog tijela o donošenju plana (službeno glasilo):	
Javna rasprava (datum objave):	Javni uvid održan od: do:	
Pečat tijela odgovornog za provođenje javne rasprave:	Odgovorna osoba za provođenje javne rasprave (ime, prezime i potpis): dr.sc.Damir Hrvatinić, dipl.ing.arh.	
Suglasnost na prostorni plan prema odredbi članka 108. Zakona o prostornom uređenju ("Narodne novine" br. 153/13, 65/17, 114/18, 39/19 i 98/19):		
klasa:	ur.broj:	datum:
Pravna osoba koja je izradila plan: Urban Plan j.d.o.o.		
Pečat pravne osobe koja je izradila plan: Broj elab: U-10/2020	Odgovorna osoba (ime, prezime i potpis): Jasminka Peharda - Doblanović, dipl.ing.arh.	
Odgovorni voditelj izrade nacrtu prijedloga plana: Eli Mišan, dipl.ing.arh.		
Stručni tim u izradi plana: Eli Mišan, dipl.ing.arh., Jasminka Peharda - Doblanović, dipl.ing.arh., Suzana Brnabić, arh.teh.		
Pečat predstavničkog tijela:	Predsjednik predstavničkog tijela (ime, prezime i potpis): Zoran Rabar	
Istovjetnost ovog prostornog plana s izvornikom ovjerava (ime, prezime i potpis):		

