


GRAD POREČ
K.O. POREČ
SERVISNA ZONA PODRUČJE III

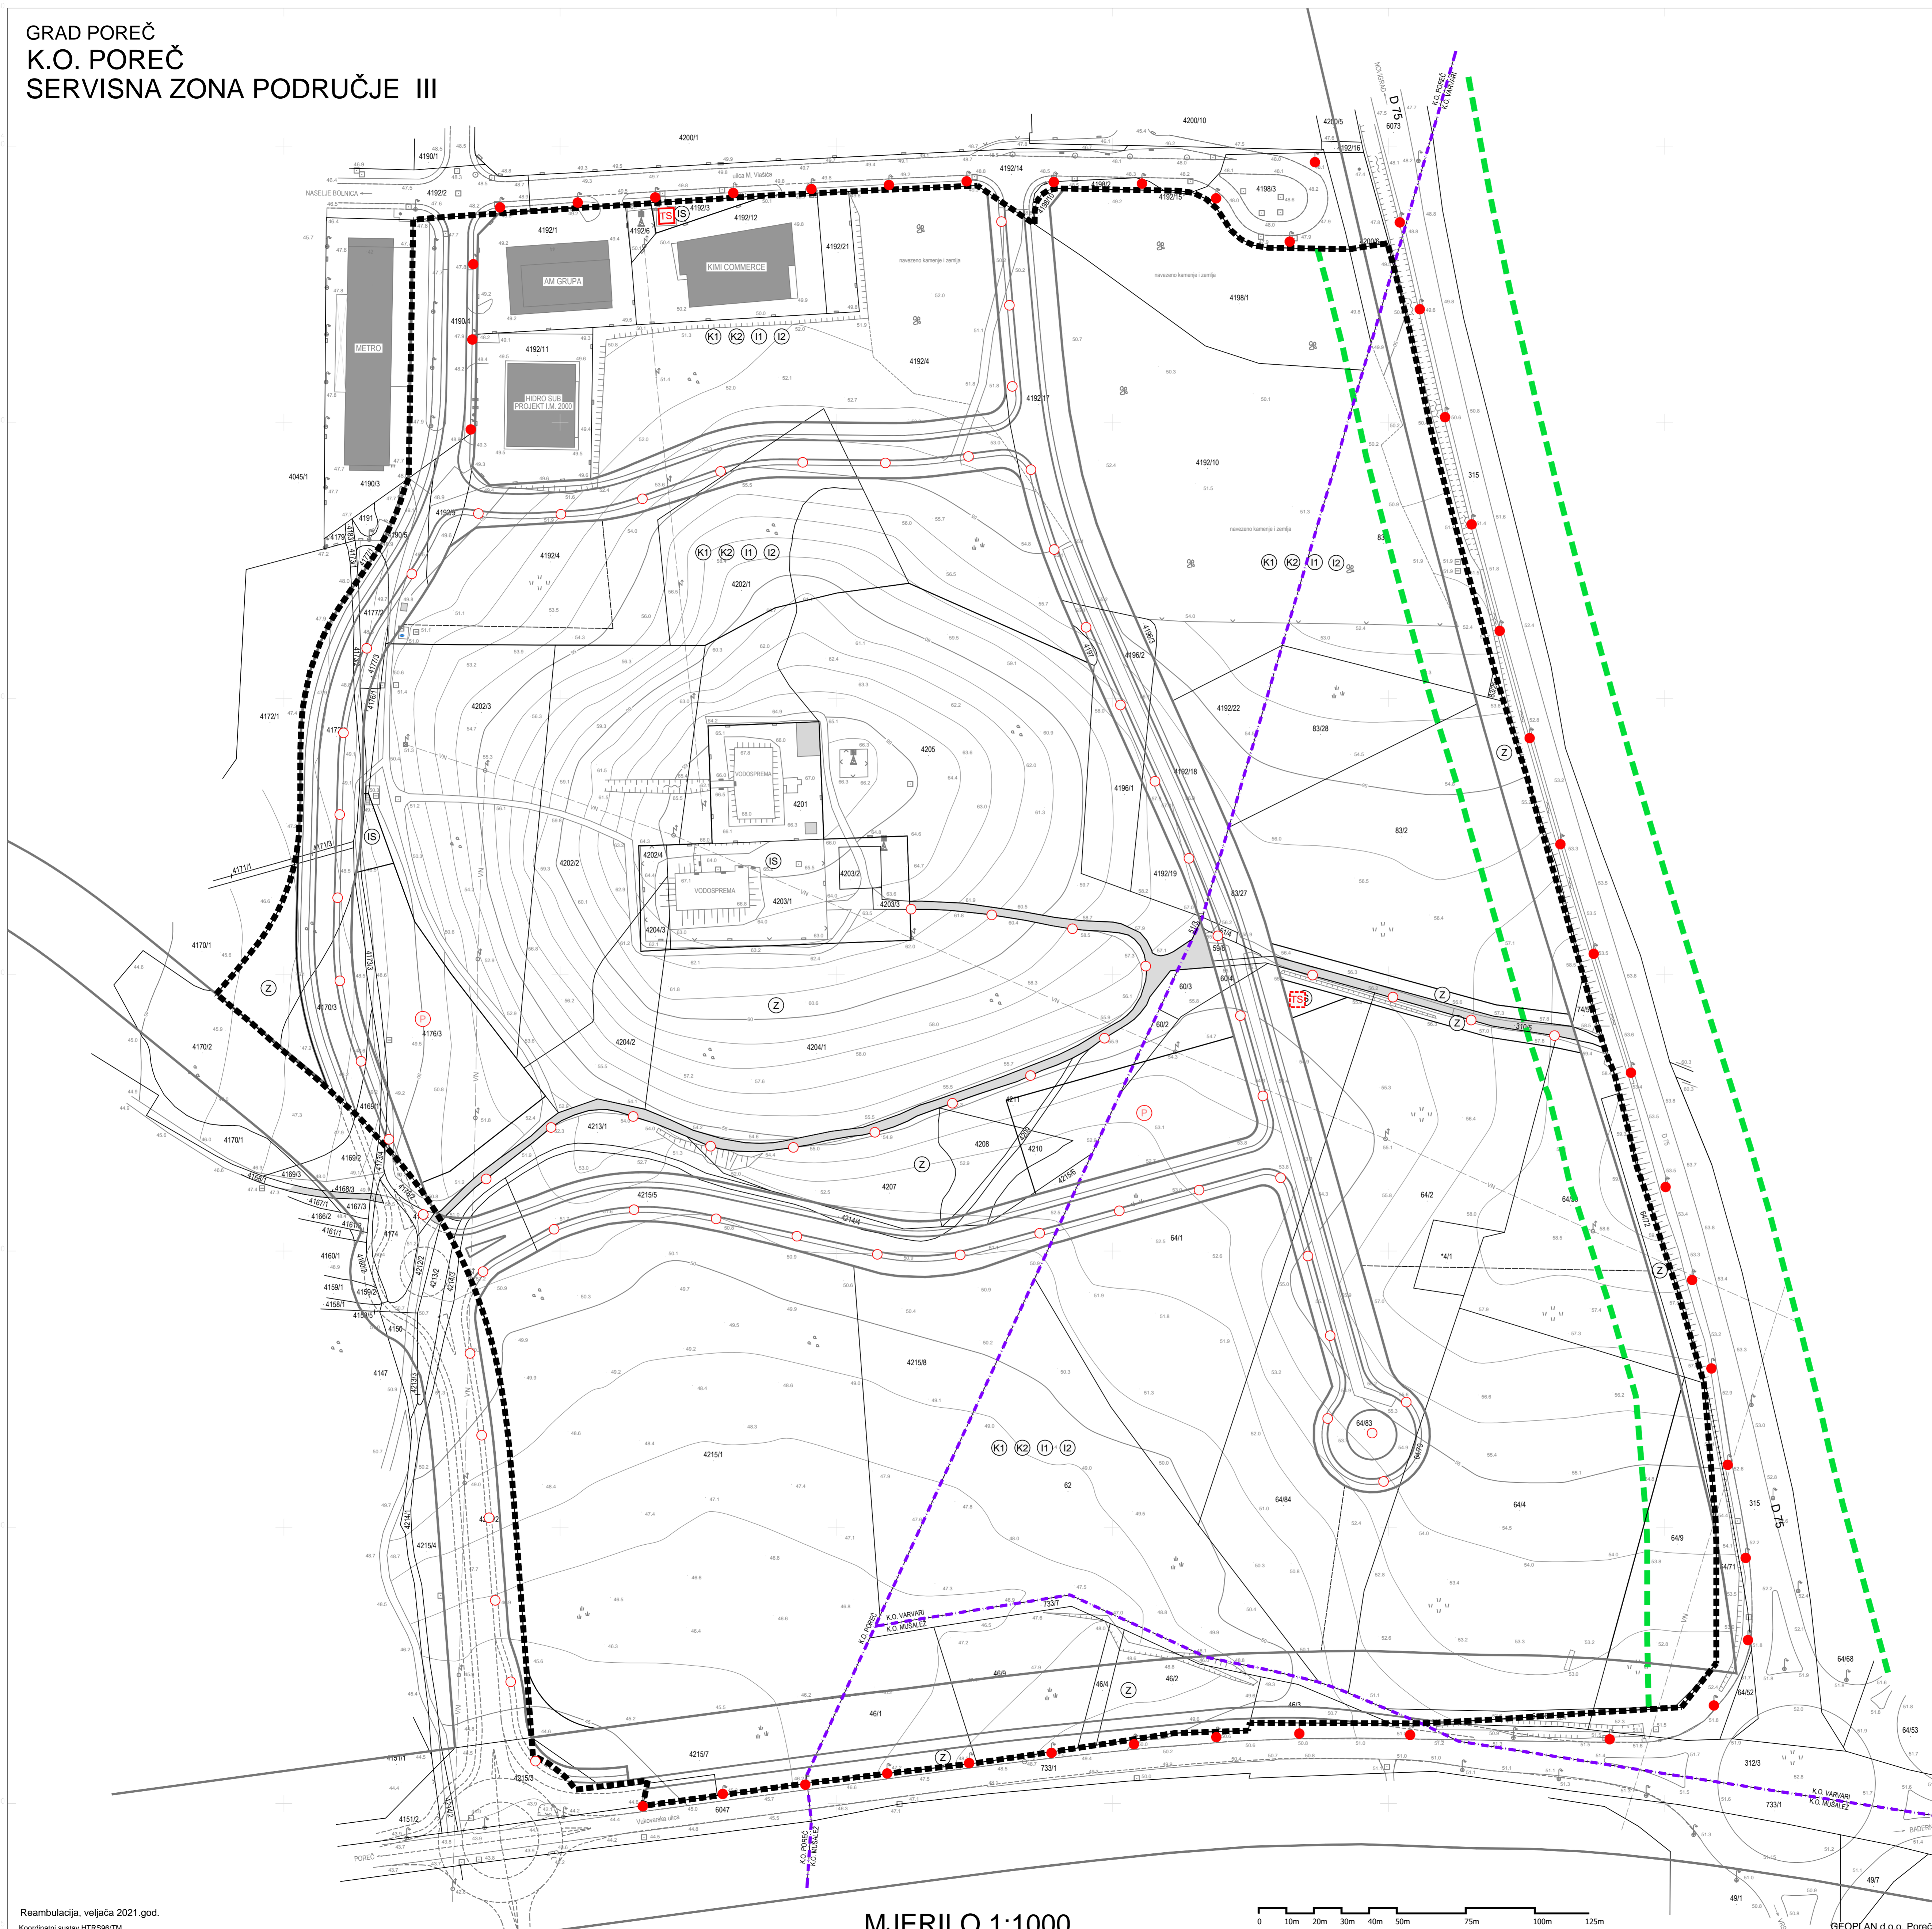

- LEGENDA**
- GRANICA OBUHVATA PLANA
 - GRANICA KATASTARSKIH OPĆINA
- POVRŠINE ZA RAZVOJ I UREĐENJE NASELJA :**
- GOSPODARSKA - POSLOVNA NAMJENA
pretežito industrijska - I1, pretežito zanatska - I2
pretežito uslužna - K1, pretežito trgovačka - K2
 - ZAŠTITNE ZELENE POVRŠINE
 - INFRASTRUKTURNI SUSTAVI
- PROMETNE POVRŠINE**
- KOLNO PJEŠAČKE POVRŠINE
 - KOLNO PJEŠAČKE POVRŠINE
IZVAN OBUHVATA PLANA
 - KORIDOR PLANIRANIH PROMETNICA
 - ZAŠTITNI POJAS POSTOJEĆE DRŽAVNE CESTE
 - PJEŠAČKE POVRŠINE
 - JAVNI PARKING
- ELEKTROENERGETIKA - NISKI NAPON**
- TRAFOSTANICA - POSTOJEĆA
 - TRAFOSTANICA - PLANIRANA
 - POSTOJEĆI STUP
 - PLANIRANI STUP

Županija: ISTARSKA ŽUPANIJA		
Grad: GRAD POREČ - PARENZO		
Naziv prostornog plana: Izmjene i dopune urbanističkog plana uređenja "Servisna zona Poreč - područje III"		
Faza izrade prostornog plana: Prijedlog prostornog plana za javnu raspravu		
Naziv kartografskog prikaza: PROMETNA, ULIČNA I KOMUNALNA INFRASTRUKTURNA MREŽA - Elektroenergetika - Javna rasvjeta		
Broj kartografskog prikaza: 2.5.	Mjerilo kartografskog prikaza: 1 : 1000	
Odluka predstavničkog tijela o izradi plana (službeno glasilo): "Službeni glasnik Grada Poreča - Parenzo" br. 12/20		Odluka predstavničkog tijela o donošenju plana (službeno glasilo):
Javna rasprava (datum objave):		Javni uvid održan od: do:
Pečat tijela odgovornog za provođenje javne rasprave:		Odgovorna osoba za provođenje javne rasprave (ime, prezime i potpis): dr.sc.Damir Hrvatinić, dipl.ing.arh.
Suglasnost na prostorni plan prema odredbi članka 108. Zakona o prostornom uređenju ("Narodne novine" br. 153/13, 65/17, 114/18, 39/19 i 98/19):		
klasa:	ur.broj:	datum:
Pravna osoba koja je izradila plan: Urban Plan j.d.o.o.		
Pečat pravne osobe koja je izradila plan: Broj elab: U-10/2020		Odgovorna osoba (ime, prezime i potpis): Jasminka Peharda - Doblanović, dipl.ing.arh.
Odgovorni voditelj izrade nacrtu prijedloga plana: Eli Mišan, dipl.ing.arh.		
Stručni tim u izradi plana: Eli Mišan, dipl.ing.arh. Jasminka Peharda - Doblanović, dipl.ing.arh. Suzana Brnabić, arh.teh.		
Pečat predstavničkog tijela:		Predsjednik predstavničkog tijela (ime, prezime i potpis): Zoran Rabar
Istovjetnost ovog prostornog plana s izvornikom ovjerava (ime, prezime i potpis):		Pečat nadležnog tijela:

