


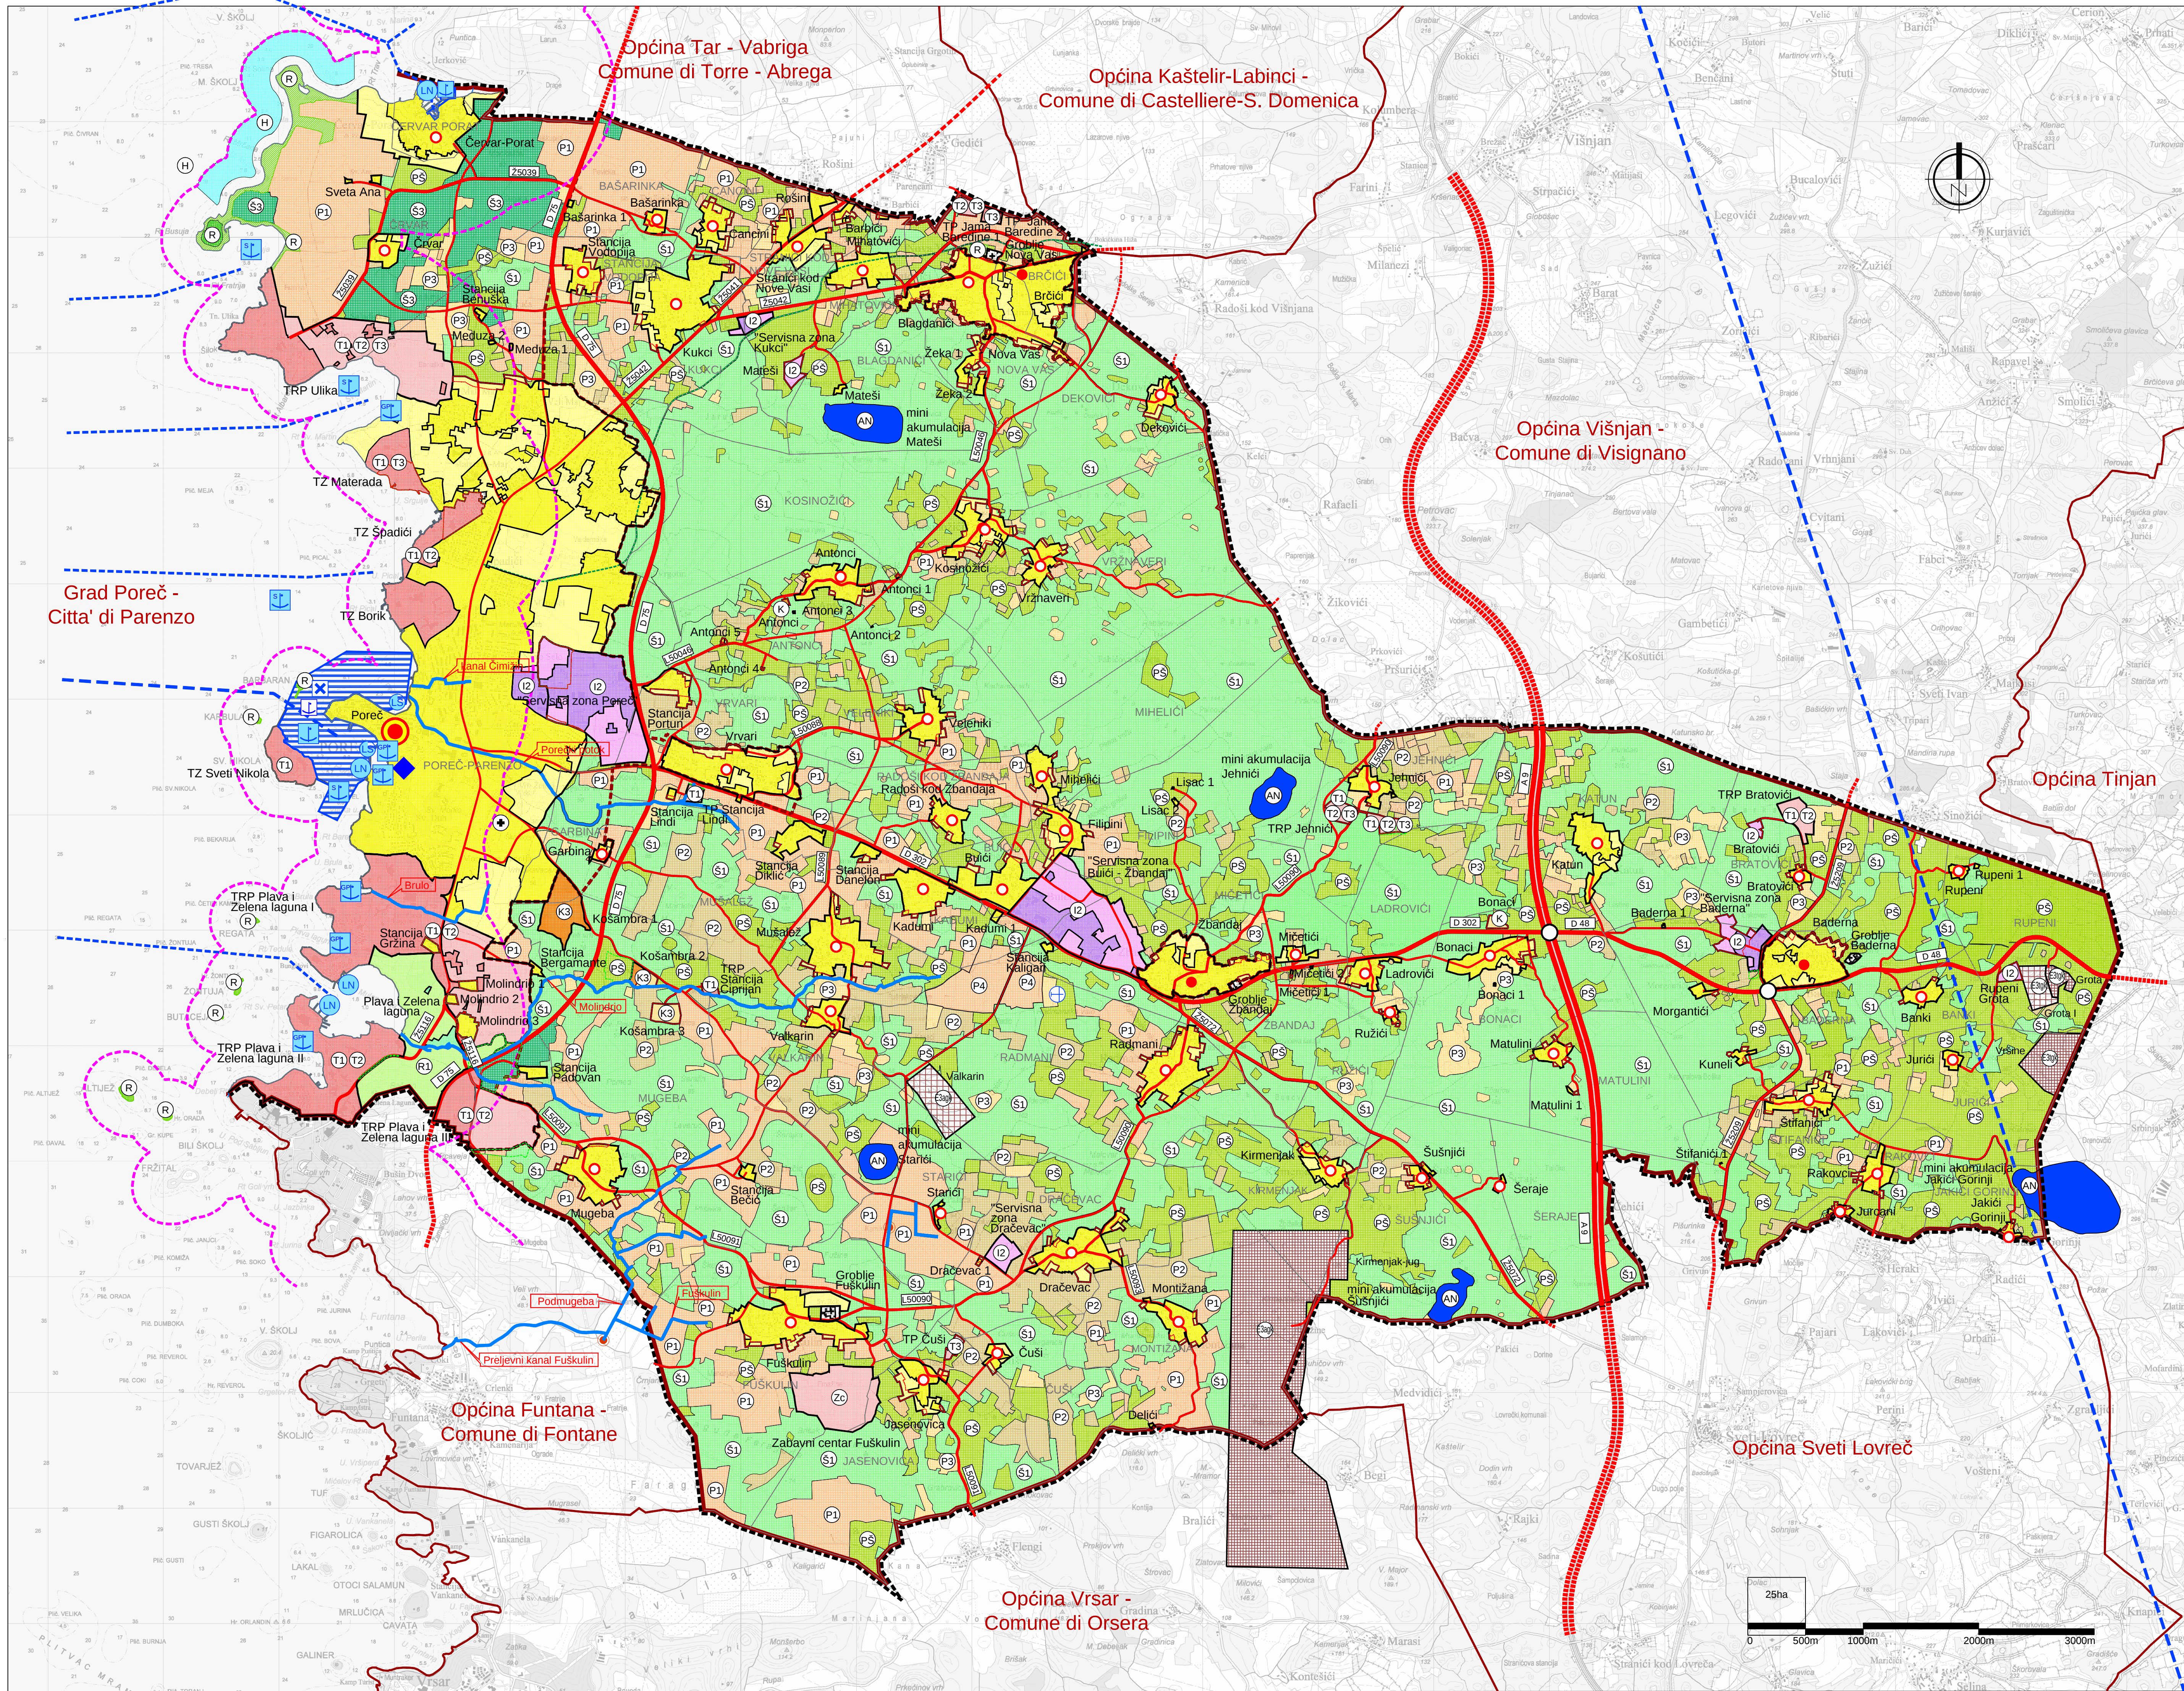

LEGENDA:

- GRANICE
TERITORIJALNE I STATISTIČKE GRANICE
- OPĆINSKA / GRADSKA GRANICA
 - GRANICA I NAZIV STATISTIČKOG NASELJA

OSTALE GRANICE

- GRANICA OBUHVATA PROSTORNOG PLANA
- GRAĐEVINSKO PODRUČJE
- GRAĐEVINSKO PODRUČJE - IZGRAĐENI DIO
- GRAĐEVINSKO PODRUČJE - NEIZGRAĐENI DIO
- ZAŠTIĆENO OBALNO PODRUČJE MORA - PROSTOR OGRANIČENJA
- OBALNA LINIJA
- OBALNO PODRUČJE GRADA POREČA

SUSTAV SREDIŠNJIH NASELJA I RAZVOJNIH SREDIŠTA
SUSTAV SREDIŠNJIH NASELJA I RAZVOJNIH SREDIŠTA

- REGIONALNO (SREDNJE RAZVOJNO) SREDIŠTE
- MANJE LOKALNO (MANJE RAZVOJNO) SREDIŠTE
- OSTALA NASELJA

KORIŠTENJE I NAMJENA PROSTORA / POVRŠINA
PROSTORI / POVRŠINE ZA RAZVOJ I UREĐENJE

RAZVOJ I UREĐENJE PROSTORA/POVRŠINE NASELJA

- izgrađeni neizgrađeni dio
- NASELJE I IZDOJENI DIO NASELJA

RAZVOJ I UREĐENJE PROSTORA/POVRŠINE IZVAN NASELJA

- izgrađeni neizgrađeni dio
- GOSPODARSKA PROIZVODNA NAMJENA
I2 - pretežito zanatska
- POVRŠINE ZA ISKORIŠTAVANJE MINERALNIH SIROVINA (EKSPLOATACIJSKO POLJE)
E3ag - arhitektonsko građevni kamen, E3tgk - tehničko građevni kamen
- postojeće planirano
- izgrađeni neizgrađeni dio
- GOSPODARSKA POSLOVNA NAMJENA
K - opća, K3 - komunalno servisna
- GOSPODARSKA UGOSTITELJSKO TURISTIČKA NAMJENA
TRP - turističko razvojno područje
TP - turističko područje
TZ - turistička zona unutar građevinskog područja naselja
T1 - hotel, T2 - turističko naselje, T3 - kamp
Zc - zabavni centar
- SPORTSKA NAMJENA
R1 - golf igralište
- GROBLJE
- REKREACIJSKA NAMJENA
R - rekreacija
- POVRŠINE UZGAJALIŠTA (AKVAKULTURA)

POLJOPRIVREDNO TLO ISKLJUČIVO OSNOVNE NAMJENE

- OSOBITO VRIJEDNO OBRADIVO TLO
- VRIJEDNO OBRADIVO TLO
- OSTALA OBRADIVA TLA
- POLJOPRIVREDA - OBRADIVO TLO ZA ZNANSTVENO ISTRAŽIVANJE
- OSTALO POLJOPRIVREDNO TLO, ŠUME I ŠUMSKO ZEMLJIŠTE

ŠUMA ISKLJUČIVO OSNOVNE NAMJENE

- ŠUMA GOSPODARSKE NAMJENE
- ŠUMA POSEBNE NAMJENE

PROMET

CESTOVNI PROMET

- DRŽAVNA AUTOCESTA
- OSTALE DRŽAVNE CESTE
- ŽUPANIJSKA CESTA
- LOKALNA CESTA
- OSTALE CESTE KOJE NISU JAVNE
- RASKRIŽJE CESTA U DVIJE RAZINE
- MOST
- CESTE IZVAN OBUHVATA PLANA
- "PARENZANA" - REKREACIJSKA TRASA
- STARE ŽELJEZNIČKE PRUGE TRST - POREČ

POMORSKI PROMET

MORSKA LUKA OTVORENA ZA JAVNI PROMET

- ŽUPANIJSKOG ZNAČAJA
- ŽUPANIJSKOG ZNAČAJA
- IZDOJENO LUČKO PODRUČJE - GATOV I ILI PRISTANI
- ŽUPANIJSKOG ZNAČAJA
- IZDOJENO LUČKO PODRUČJE - SIDRIŠTE
- LOKALNOG ZNAČAJA

MORSKA LUKA POSEBNE NAMJENE

- LUKA NAUČKOG TURIZMA - MARINA
- DRŽAVNOG ZNAČAJA
- SPORTSKA LUKA
- ŽUPANIJSKOG ZNAČAJA
- MEĐUNARODNI PLOVNI PUT
- UNUTARNJI PLOVNI PUT
- GRANIČNI POMORSKI PRIJELAZ
- LUČKO PODRUČJE
- POMORSKI PUTNIČKI TERMINAL

ZRAČNI PROMET

- MEĐUNARODNI ZRAČNI PUT
- POLETJELIŠTE/SLETJELIŠTE

VODNE POVRŠINE

- MINI AKUMULACIJA
- VODNI TOKOVI
- PONOR

Županija: Grad:	ISTARSKA ŽUPANIJA POREČ-PARENZO	
Naziv prostornog plana:	IZMJENE I DOPUNE PROSTORNOG PLANA UREĐENJA GRADA POREČA ("Službeni glasnik Grada Poreča - Parenzo", 142/02, 08/06, 7/10 i 8/10-prošćićeni tekst)	
Faza izrade:	Prijedlog prostornog plana za javnu raspravu	
Naziv kartografskog prikaza:	KORIŠTENJE I NAMJENA POVRŠINA	
Broj kartografskog prikaza:	1.A	Mjerilo kartografskog prikaza: 1 : 25 000
Odluka predstavničkog tijela o izradi plana (službeno glasilu):	Odluka predstavničkog tijela o donošenju plana (službeno glasilu):	
"Službeni glasnik Grada Poreča-Parenzo", br. 10/18	Javni uvid održan od: do:	
Javna rasprava (datum objave):	Odgovorna osoba za provođenje javne rasprave (ime, prezime i potpis): dr.sc.Damir Hrvatin, dipl.ing.arh.	
Pečat tijela odgovornog za provođenje javne rasprave:	Suglasnost na prostorni plan prema članku 108. Zakona o prostornom uređenju ("Službeni glasnik" br. 153/13, 65/17, 114/18, 39/19 i 98/19)	
Klasa:	Ur. broj:	Datum:
Pravna osoba koja je izradila plan:	Urban Plan j.d.o.o.	
Pečat pravne osobe koja je izradila plan:	Odgovorna osoba (ime, prezime i potpis): Broj elab. U-4/2022	Jasminka Peharda-Doblanović, dipl.ing.arh.
Odgovorni voditelj izrade nacrtu prijedloga plana:	Eli Mišan, dipl.ing.arh.	
Stručni tim u izradi plana:	Eli Mišan, dipl.ing.arh. Jasminka Peharda-Doblanović, dipl.ing.arh. Suzana Brnabić, arh.teh.	
Pečat predstavničkog tijela:	Predsjednik predstavničkog tijela (ime, prezime i potpis): Zoran Rabar	
Istovjetnost ovog prostornog plana s izvornikom overava (ime, prezime i potpis):	Pečat nadležnog tijela:	
Urban plan		