


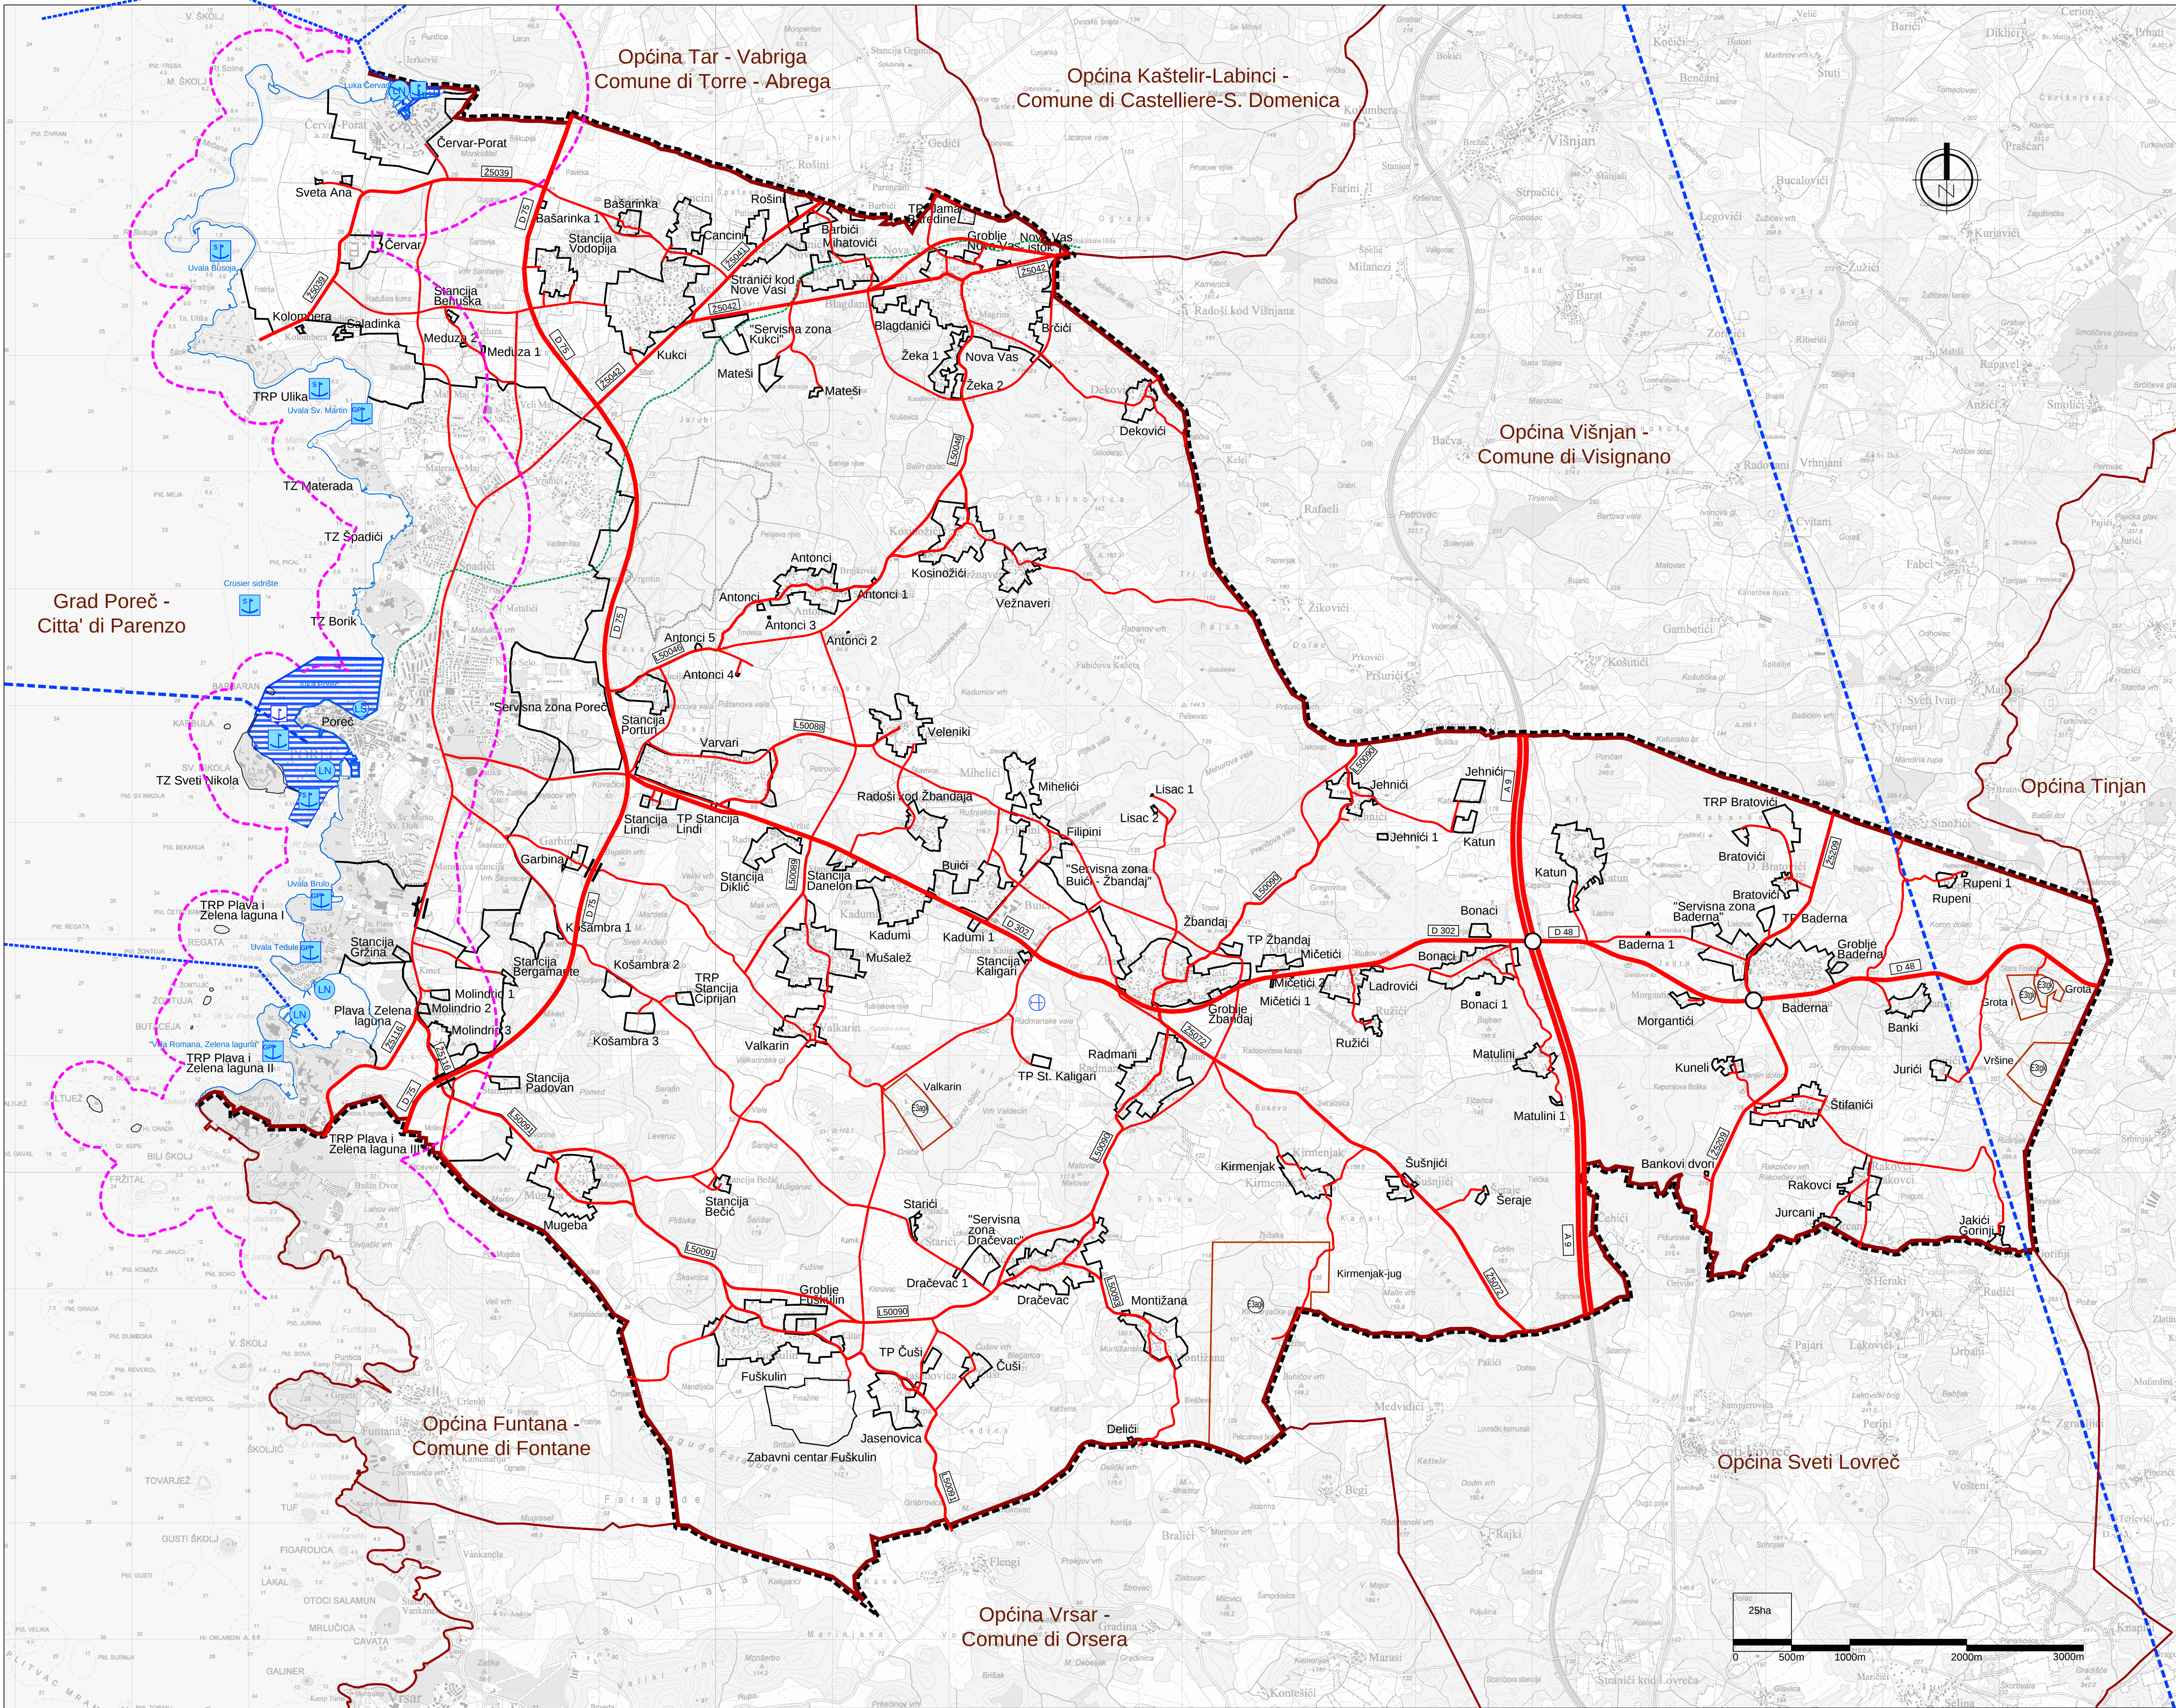

LEGENDA:

GRANICE
TERITORIJALNE I STATISTIČKE GRANICE

OPĆINSKA / GRADSKA GRANICA

OSTALE GRANICE

- GRANICA OBUHVATA PROSTORNOG PLANA
- GRAĐEVINSKO PODRUČJE
- POVRŠINE ZA ISKORIŠTAVANJE MINERALNIH SIROVINA (EKSPLOATACIJSKO POLJE)
E3agk - arhitektonsko građevni kamen, E3tgg - tehničko građevni kamen
- ZAŠTIĆENO OBALNO PODRUČJE MORA - PROSTOR OGRANIČENJA
- OBALNA LINIJA

PROMET

CESTOVNI PROMET

- DRŽAVNA AUTOCESTA
- OSTALE DRŽAVNE CESTE
- ŽUPANIJSKA CESTA
- LOKALNA CESTA
- OSTALE CESTE KOJE NISU JAVNE
- RASKRŠĆE CESTA U DVIJE RAZINE
- MOST
- "PARENZANA" - REKREACIJSKA TRASA
- STARE ŽELJEZNIČKE PRUGE TRST - POREČ

POMORSKI PROMET

MORSKA LUKA ZA JAVNI PROMET

- ŽUPANIJSKOG ZNAČAJA
- ŽUPANIJSKOG ZNAČAJA - IZDOJENO LUČKO PODRUČJE - GATOV I LI PRISTANI
- ŽUPANIJSKOG ZNAČAJA - IZDOJENO LUČKO PODRUČJE - SIDRIŠTE
- LOKALNOG ZNAČAJA

MORSKA LUKA POSEBNE NAMJENE

- LUKA NAUČIČKOG TURIZMA - MARINA - DRŽAVNOG ZNAČAJA
- SPORTSKA LUKA - ŽUPANIJSKOG ZNAČAJA
- MEĐUNARODNI PLOVNI PUT
- UNUTARNJI PLOVNI PUT
- LUČKO PODRUČJE - AKVATORIJ LUKE OTVORENE ZA JAVNI PROMET POREČ I ČERVAR

ZRAČNI PROMET

- MEĐUNARODNI ZRAČNI PUT
- POLETILIŠTE / SLETILIŠTE

Županija:

Grad:

ISTARSKA ŽUPANIJA

POREČ-PARENZO



Naziv prostornog plana:

IZMJENE I DOPUNE
PROSTORNOG PLANA UREĐENJA
GRADA POREČA

Faza izrade:

Prijedlog prostornog plana za ponovnu javnu raspravu

Naziv kartografskog prikaza:

KORIŠTENJE I NAMJENA POVRŠINA
PROMET

Broj kartografskog prikaza:	1. B	Mjerilo kartografskog prikaza:	1 : 25 000
Odluka predstavničkog tijela o izradi plana (službeno glasilo):		Odluka predstavničkog tijela o donošenju plana (službeno glasilo):	
"Službeni glasnik Grada Poreča-Parenzo", br. 10/18			
Javna rasprava (datum objave):		Javni uvid održan od: 25.04.2022. do: 25.05.2022. ponovni javni uvid održan od: do:	
Ponovna javna rasprava (datum objave):		Odgovorna osoba za provođenje javne rasprave (ime, prezime i potpis):	
15.04.2022.		dr.sc.Damir Hrvatin, dipl.ing.arh.	
Pečat tijela odgovornog za provođenje javne rasprave:			
Suglasnost na prostorni plan prema članku 108. Zakona o prostornom uređenju ("Narodne novine" br. 153/13, 65/17, 114/18, 39/19 i 98/19)			
Klasa:	Urb. broj:	Datum:	
Pravna osoba koja je izradila plan:			
Urban Plan d.o.o.			
Pečat pravne osobe koja je izradila plan:		Odgovorna osoba (ime, prezime i potpis):	
Broj elab: U-4/2022		Jasminka Peharda-Doblanović, dipl.ing.arh.	
Odgovorni voditelj izrade nacrtu prijedloga plana:			
Eli Mišan, dipl.ing.arh.			
Stručni tim u izradi plana:			
Eli Mišan, dipl.ing.arh. Jasminka Peharda-Doblanović, dipl.ing.arh. Suzana Brnabić, arh.teh.			
Pečat predstavničkog tijela:		Predsjednik predstavničkog tijela (ime, prezime i potpis):	
		Zoran Rabar	
Istovjetnost ovog prostornog plana s izvornikom ovjerava (ime, prezime i potpis):		Pečat nadležnog tijela:	