


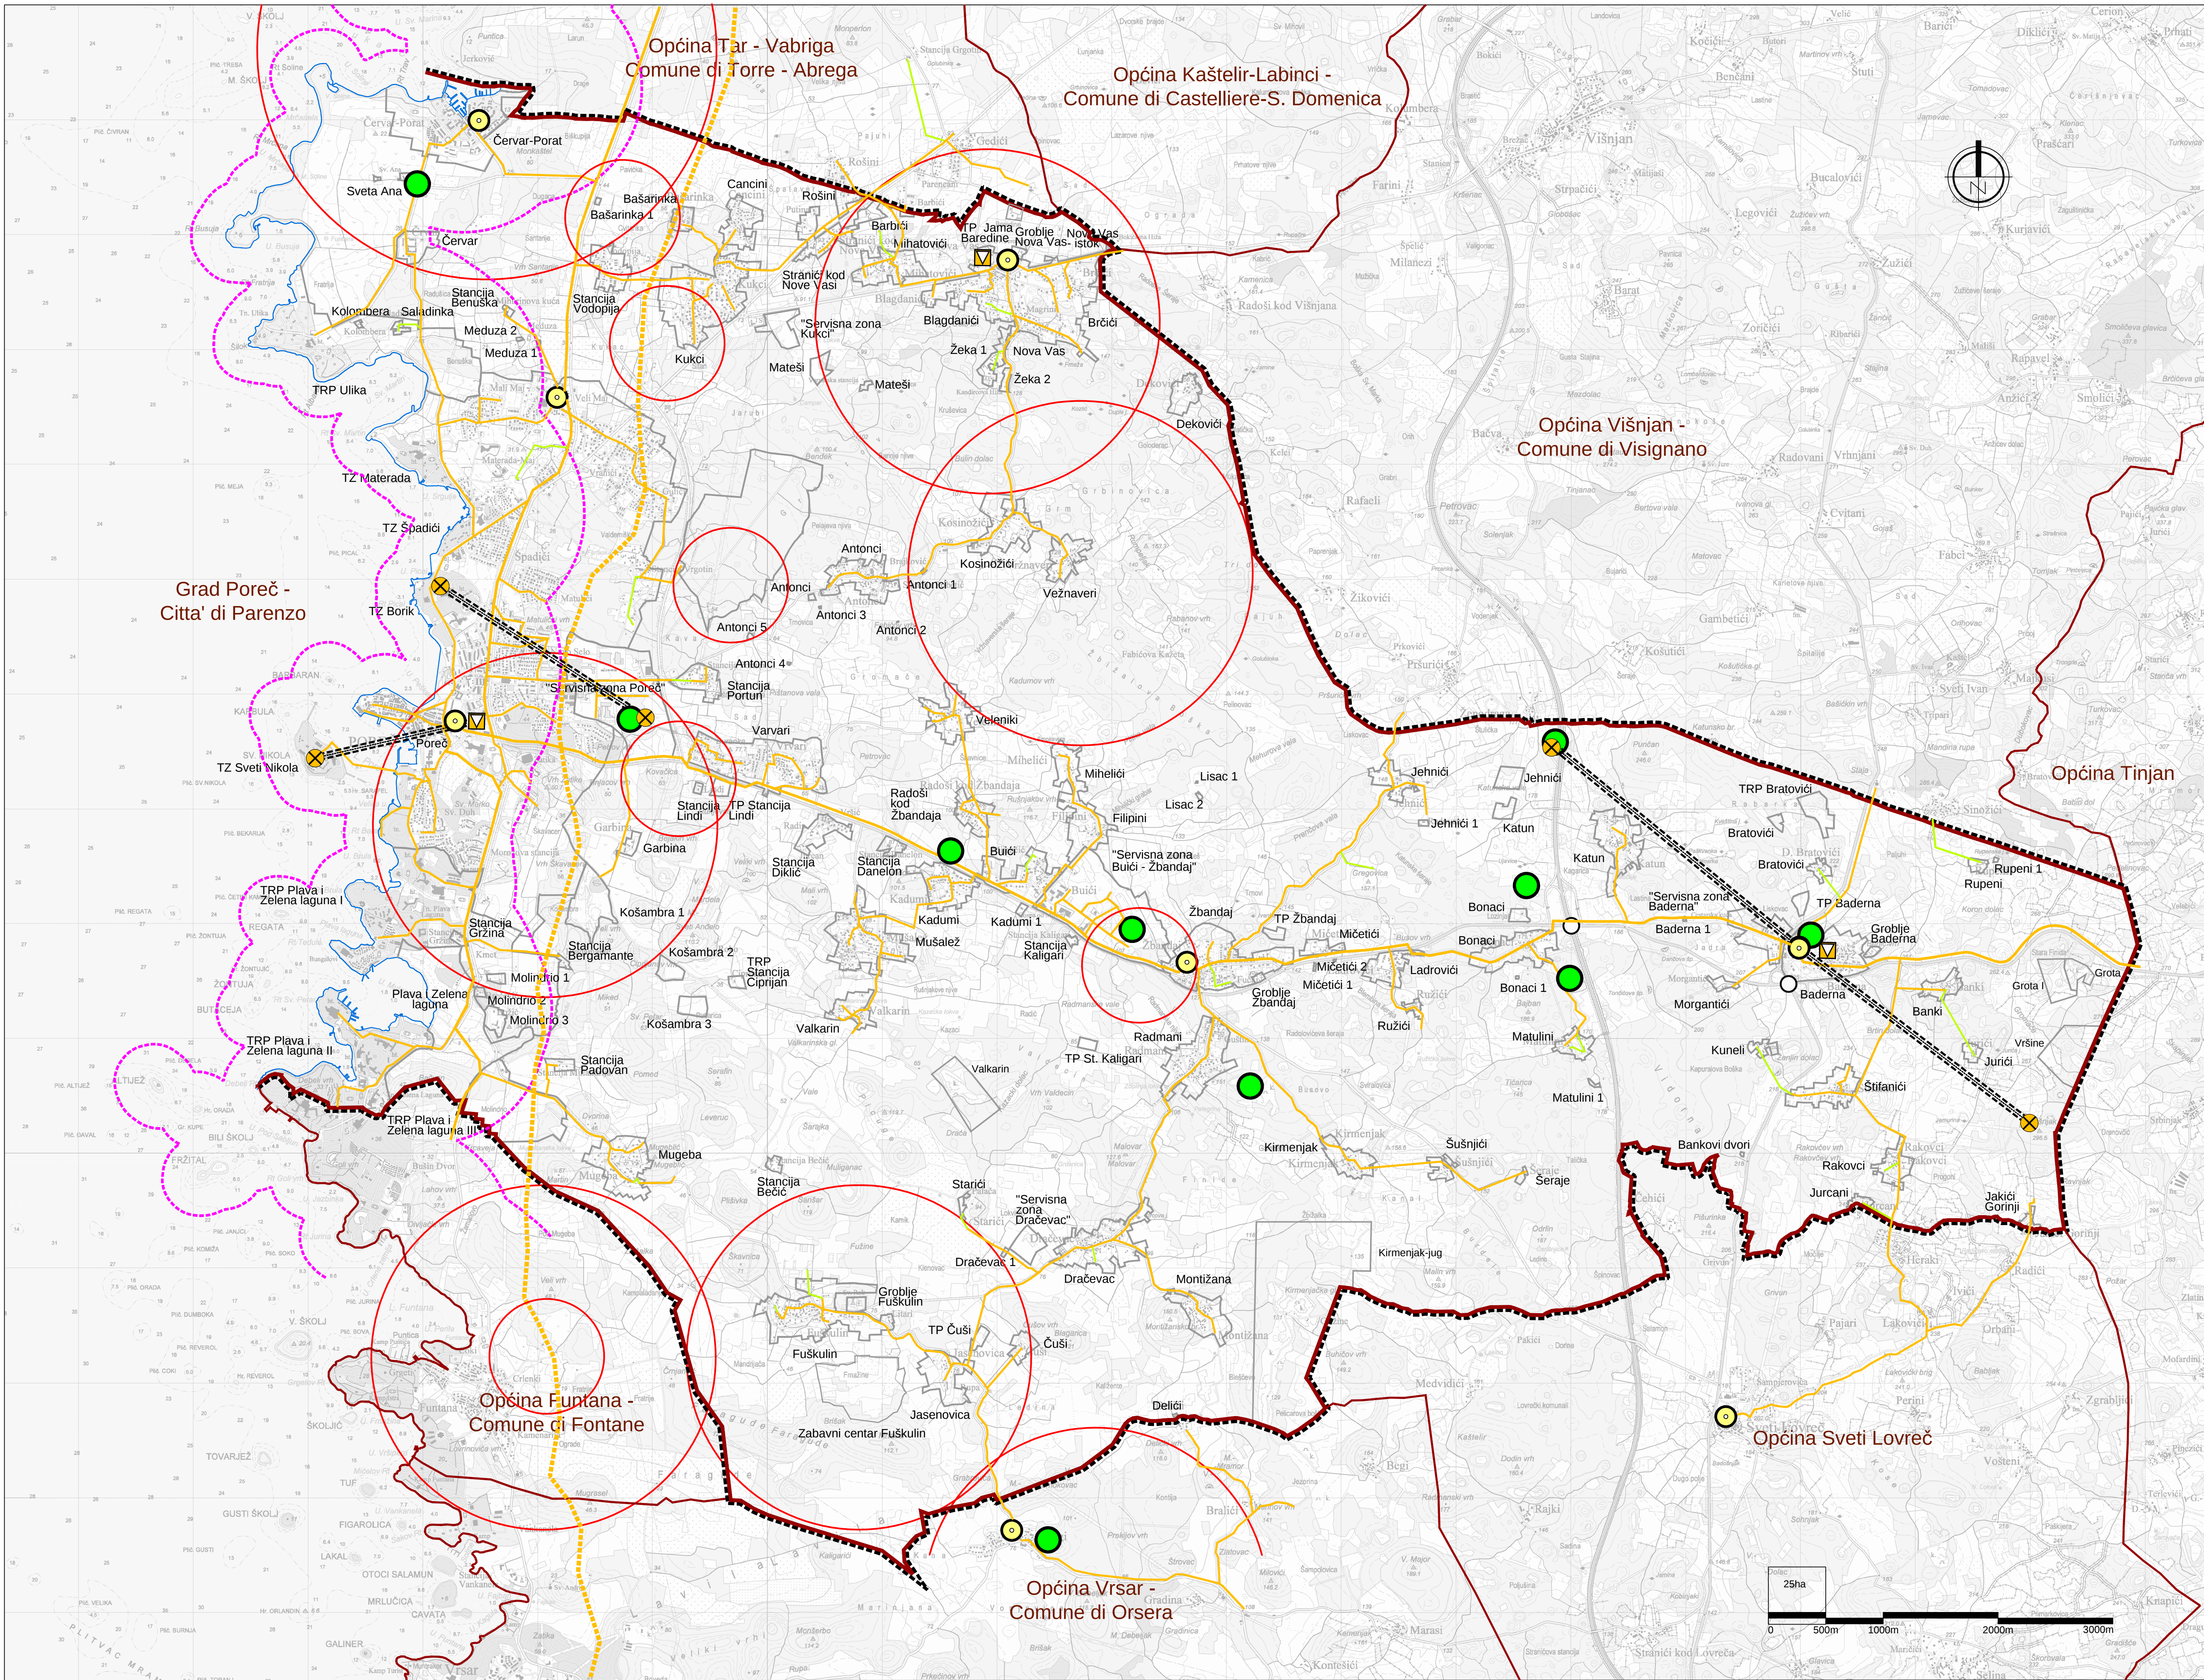

LEGENDA:

GRANICE

TERITORIJALNE I STATISTIČKE GRANICE

OPĆINSKA / GRADSKA GRANICA

OSTALE GRANICE

GRANICA OBUHVATA PROSTORNOG PLANA

ZAŠTIĆENO OBALNO PODRUČJE MORA
- PROSTOR OGRANIČENJA

OBALNA LINIJA

POŠTA I TELEKOMUNIKACIJE

POŠTA

JEDINICA POŠTANSKE MREŽE

JAVNE TELEKOMUNIKACIJE

PODRUČNATELEFONSKA CENTRALA

VODOVI I KANALI

MAGISTRALNI KORISNIČKI TK VOD

MEĐUNARODNI SVJETLOVODNI KABEL - U ISTRAŽIVANJU

SPOJNI KORISNIČKI TK VOD

NADZEMNI KORISNIČKI TK VOD

ELEKTRONIČKA KOMUNIKACIJSKA INFRASTRUKTURA I POVEZANA
OPREMA NA SAMOSTOJEĆIM ANTENSKIM STUPOVIMA

TK - RADIJSKI KORIDOR

ANTENSKI RR STUPOVI

ZATEČENE ELEKTRONIČKE KOMUNIKACIJSKE LOKACIJE

PLANIRANE ELEKTRONIČKE KOMUNIKACIJSKE ZONE
unutar radijusa od 500 m, 1500 m i 2000 m

ISTARSKA ŽUPANIJA
POREČ-PARENZO



IZMJENE I DOPUNE
PROSTORNOG PLANA UREĐENJA
GRADA POREČA

Prijedlog prostornog plana za ponovnu javnu raspravu

KORIŠTENJE I NAMJENA POVRŠINE
POŠTA I ELEKTRONIČKA KOMUNIKACIJSKA INFRASTRUKTURA

Broj kartografskog prikaza:	1.C	Mjerilo kartografskog prikaza:	1 : 25 000
Odluka predstavničkog tijela o izradi plana (službeno glasilo):	Odluka predstavničkog tijela o donošenju plana (službeno glasilo):		
"Službeni glasnik Grada Poreča-Parenzo", br. 10/18			
Javna rasprava (datum objave):	15.04.2022.	Javni uvid održan od:	25.04.2022. do 25.05.2022.
Ponovna javna rasprava (datum objave):		Ponovni javni uvid održan od:	
		od:	do:
Pečat tijela odgovornog za provođenje javne rasprave:	Odgovorna osoba za provođenje javne rasprave (ime, prezime i potpis): dr.sc.Damir Hrvatinić, dipl.ing.arh.		
Suglasnost na prostorni plan prema članku 108. Zakona o prostornom uređenju ("Narodne novine" br. 159/13, 69/17, 114/18 i 39/19)			
Klasa:	Urb. broj:	Datum:	
Pravna osoba koja je izradila plan: Urban Plan d.o.o.			
Pečat pravne osobe koja je izradila plan:		Odgovorna osoba (ime, prezime i potpis):	
Broj elab: U-4/2022		Jasminka Peharda-Doblanović, dipl.ing.arh.	
Odgovorni voditelj izrade nacrtu prijedloga plana: Eli Mišan, dipl.ing.arh.			
Stručni tim u izradi plana: Eli Mišan, dipl.ing.arh. Jasminka Peharda-Doblanović, dipl.ing.arh. mr.sc. Milan Damianić, dipl.ing.el. Suzana Brnabić, arh.teh.			
Pečat predstavničkog tijela:		Predsjednik predstavničkog tijela (ime, prezime i potpis): Zoran Rabar	
Istovjetnost ovog prostornog plana s izvornikom ovjerava (ime, prezime i potpis):		Pečat nadležnog tijela:	

Urban plan