


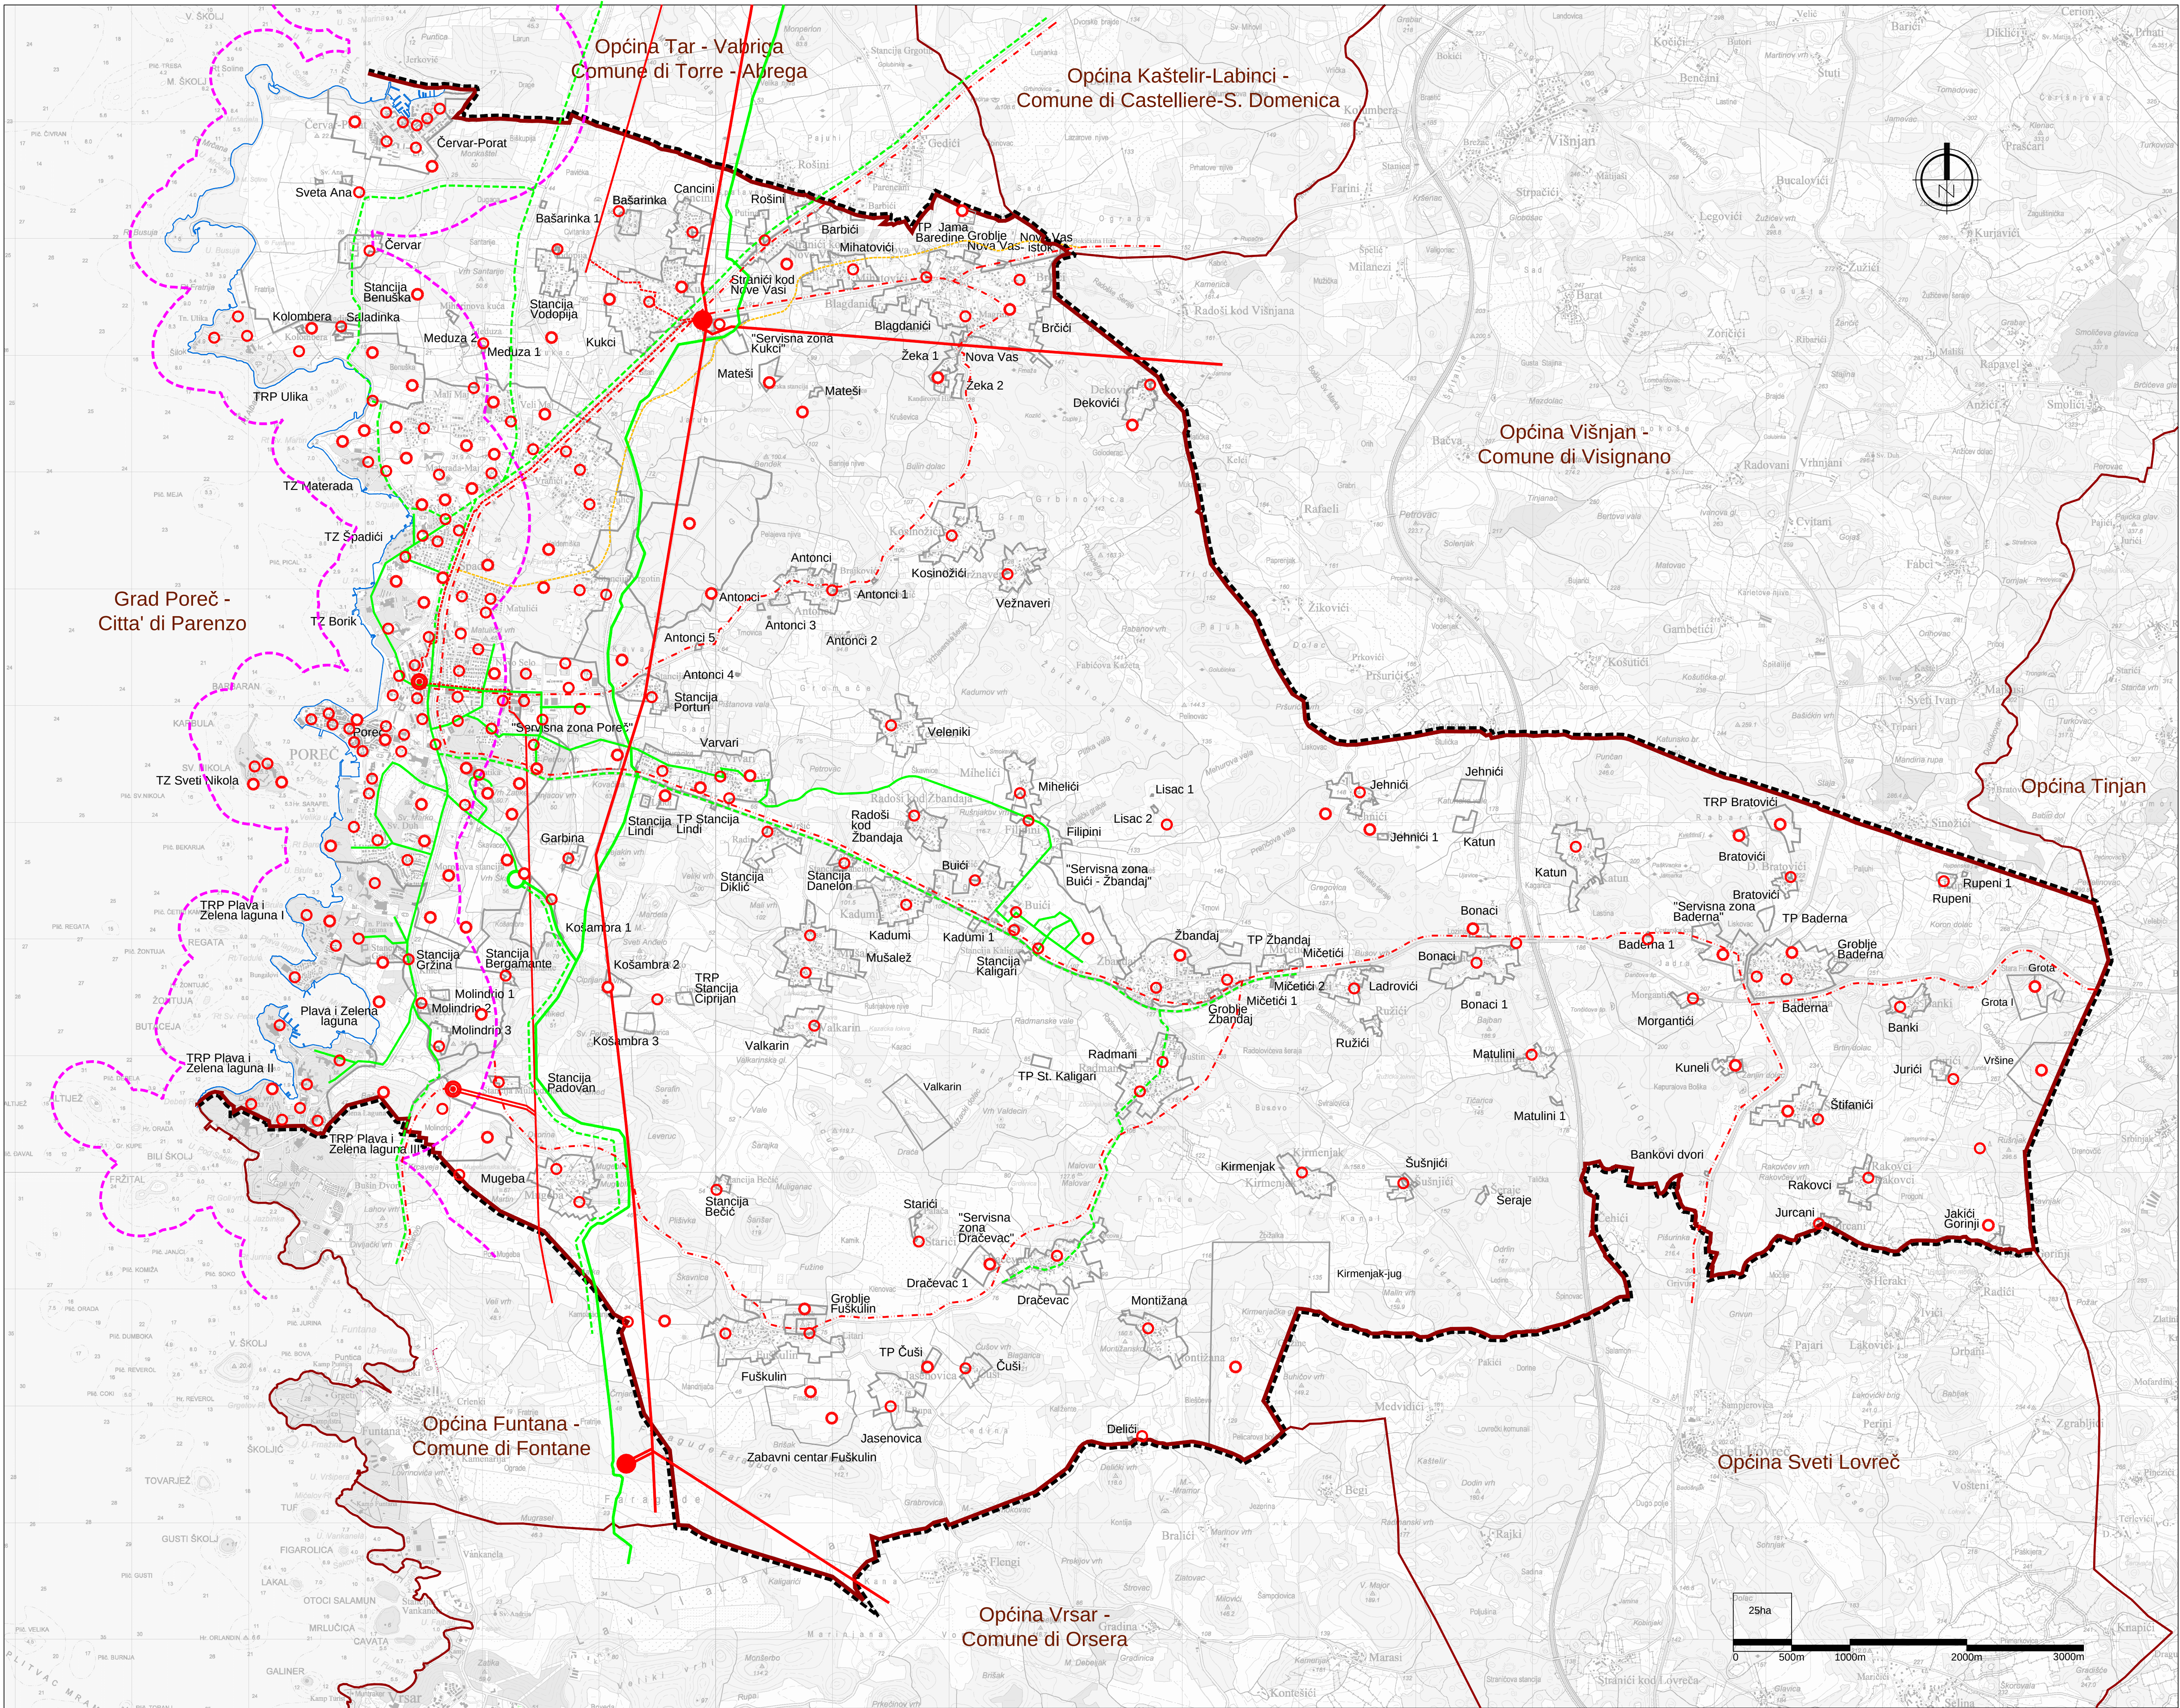

LEGENDA:

GRANICE

TERITORIJALNE I STATISTIČKE GRANICE

OPĆINSKA / GRADSKA GRANICA

OSTALE GRANICE

GRANICA OBUHVATA GRADA POREČA
ZAŠTIĆENO OBALNO PODRUČJE MORA
- PROSTOR OGRANIČENJA
OBALNA LINIJA

ELEKTROENERGETIKA

DALEKOVOĐ 110 KV - POSTOJEĆI
DALEKOVOĐ 20 KV (bivši 35 KV) - POSTOJEĆI
KABELI 20 KV - (bivši 35 KV) - POSTOJEĆI
KABELI 20 KV - GLAVNI KORIDORI - PLANIRANI
TS 110/35/20 KV - POSTOJEĆA
RASKLOPIŠTE 20 KV (bivša 35/10(20) KV) - POSTOJEĆE
TS 20/ 0,4 KV - PLANIRANE
TS 20/ 0,4 KV - POSTOJEĆE

CIJEVNI TRANSPORT PLINA

MAGISTRALNI PLINOVOĐ - POSTOJEĆI
LOKALNI PLINOVOĐ - POSTOJEĆI
LOKALNI PLINOVOĐ - PLANIRANI
MJERNO REDUKCIJSKA STANICA

Županija:

Grad:

ISTARSKA ŽUPANIJA

POREČ-PARENZO



Naziv prostornog plana:

IZMJENE I DOPUNE
PROSTORNOG PLANA UREĐENJA
GRADA POREČA

Faza izrade:

Prijedlog prostornog plana za ponovnu javnu raspravu

Naziv kartografskog prikaza:

INFRASTRUKTURNI SUSTAVI - ENERGETSKI SUSTAV

Broj kartografskog prikaza:	2.A.	Mjerilo kartografskog prikaza:	1 : 25 000
Odluka predstavničkog tijela o izradi plana (službeno glasilo):		Odluka predstavničkog tijela o donošenju plana (službeno glasilo):	
"Službeni glasnik Grada Poreča-Parenzo", br. 10/18			
Javna rasprava (datum objave):		Javni uvid održan od: 25.04.2022. do: 25.05.2022.	
Ponovna javna rasprava (datum objave):		Ponovni javni uvid održan od: do:	
Pečat tijela odgovornog za provođenje javne rasprave:		Odgovorna osoba za provođenje javne rasprave (ime, prezime i potpis):	
		dr.sc.Damir Hrvatin, dipl.ing.arh.	
Suglasnost na prostorni plan prema članku 108. Zakona o prostornom uređenju ("Narodne novine" br. 153/13, 65/17, 114/18, 39/19 i 98/19)			
Klasa:		Urb. broj:	
		Datum:	
Pravna osoba koja je izradila plan:			
Urban Plan d.o.o.			
Pečat pravne osobe koja je izradila plan:		Odgovorna osoba (ime, prezime i potpis):	
Broj elab: U-4/2022		Jasminka Peharda-Doblanović, dipl.ing.arh.	
Odgovorni voditelj izrade nacrtu prijedloga plana:			
Eli Mišan, dipl.ing.arh.			
Stručni tim u izradi plana:			
Eli Mišan, dipl.ing.arh. Jasminka Peharda-Doblanović, dipl.ing.arh. mr.sc. Milan Damianić, dipl.ing.el. Robert Milovan, dipl.ing.stroj. Suzana Brnabić, arh.teh.			
Pečat predstavničkog tijela:		Predsjednik predstavničkog tijela (ime, prezime i potpis):	
		Zoran Rabar	
Istovjetnost ovog prostornog plana s izvornikom ovjerava (ime, prezime i potpis):			
		Pečat nadležnog tijela:	