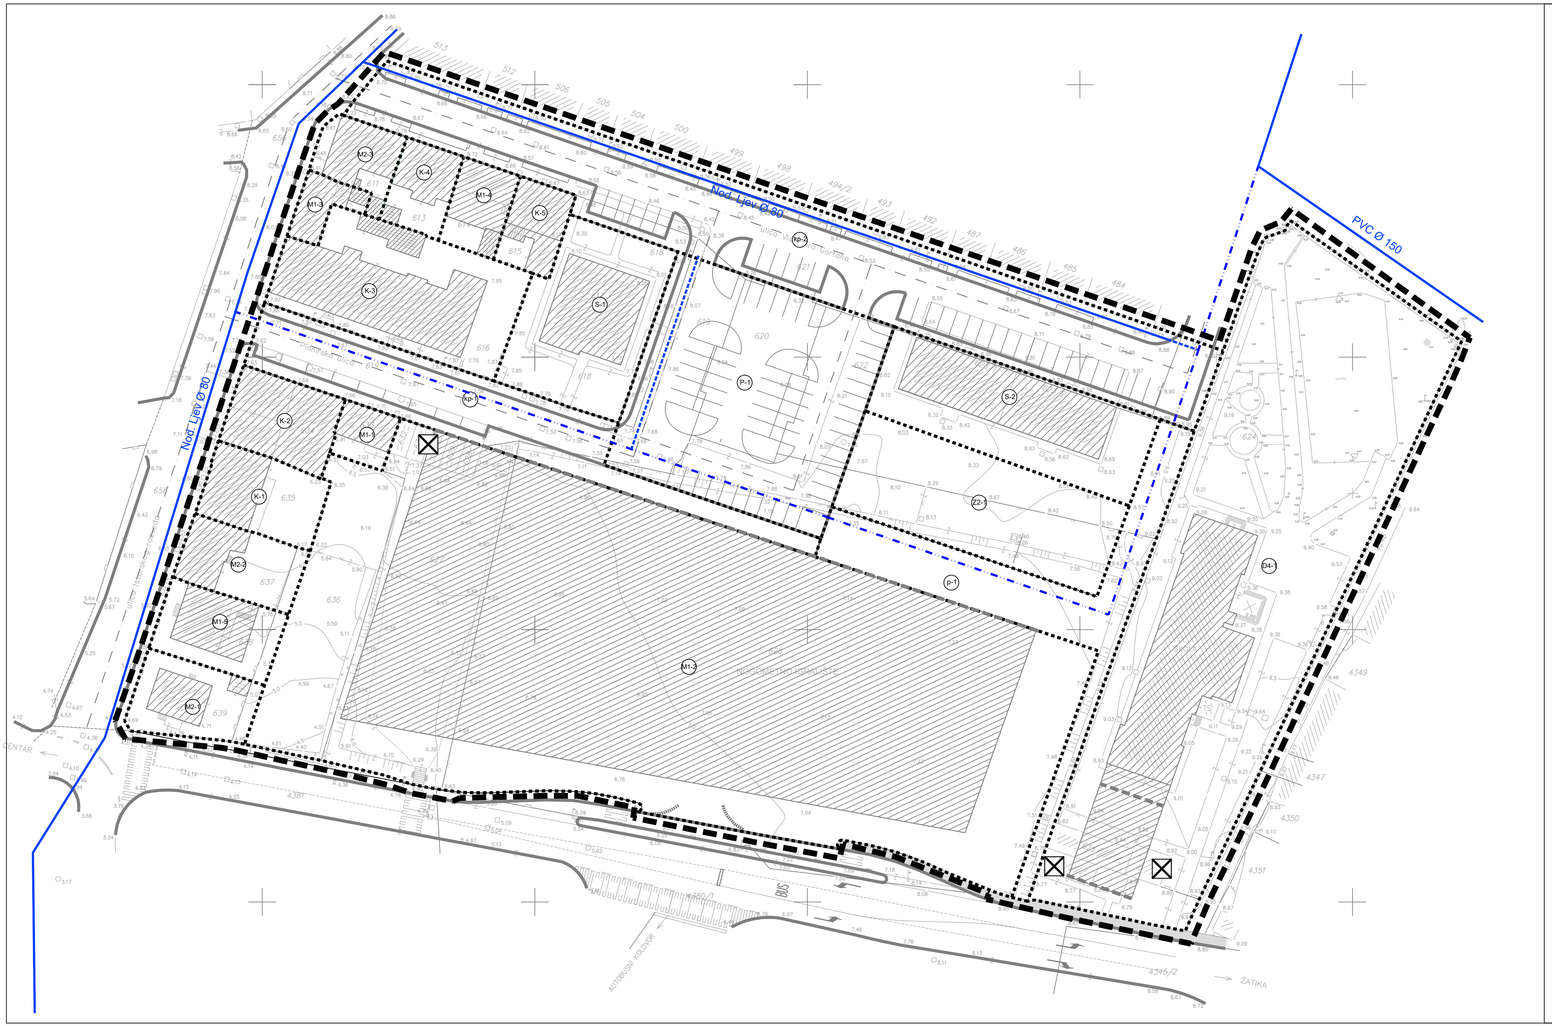

LEGENDA

GRANICE

- GRANICA OBUHVATA PLANA
- JAVNA PROMETNA POVRŠINA
- GRANICA GRAĐEVNE ČESTICE
- GRANICA GRADIVOG DIJELA GRAĐEVNE ČESTICE
- GRADIVI DIO GRAĐEVNE ČESTICE
- OBAVEZNI GRAĐEVNI PRAVAC
- POSTOJEĆA GRAĐEVINA
- POSTOJEĆA POMOĆNA GRAĐEVINA
- UKLANJANJE POSTOJEĆE GRAĐEVINE
- Z2-1 OZNAKA GRAĐEVNE ČESTICE

VODOOPSKRBA

- POSTOJEĆA VODOVODNA MREŽA
- PLANIRANA VODOVODNA MREŽA
- TRANSFORMATORSKA STANICA 10(20)/0,4 kV - PLANIRANA
- Ø 100 OPIS

Županija:	ISTARSKA ŽUPANIJA
Grad:	GRAD POREČ
Naziv prostornog plana:	DETALJNI PLAN UREĐENJA "Staro nogometno igralište" u Poreču PROČIŠĆENI TEKST ODREDBI ZA PROVOĐENJE I GRAFIČKOG DIJELA PROSTORNOG PLANA "Službeni glasnik Grada Poreča", br.4/08, 1/11 i 14/16
Naziv kartografskog prikaza:	PROMETNA, ULIČNA I KOMUNALNA INFRASTRUKTURNA MREŽA - VODOOPSKRBA
Broj kartografskog prikaza:	2.6.
Mjerilo kartografskog prikaza:	1 : 500
Objava pročišćenog teksta odredbi za provođenje (službeno glasilo):	Službeni glasnik Grada Poreča br.15/16
Pravna osoba koja je izradila pročišćeni grafički dio prostornog plana:	Urbis d.o.o. Pula
Pečat pravne osobe koja je izradila pročišćeni grafički dio prostornog plana: Broj elab: W-6761/15	Odgovorna osoba (ime, prezime i potpis): Elvis Grgorinić, dipl.ing.stroj.
Pročišćeni grafički dio prostornog plana izradili:	Jasminka Peharda-Doblanović, dipl.ing.arh. Sergej Banović, građ.teh.
Pečat predstavničkog tijela: Gradsko vijeće Grada Poreča	Predsjednik predstavničkog tijela (ime, prezime i potpis): Adriano Jakus
Istovjetnost ovog prostornog plana s izvornikom ovjerava (ime, prezime i potpis):	Pečat nadležnog tijela:

urbis.