


GRAD POREČ

Geoplan
 GEODETSKI POSLOVI D.O.O.
 Partizanska ulica 4/1, 52440 POREČ
 Tel: 052/4511449 Fax: 052/4511434
 e-mail: geoplan@pu.com.hr

K.O. POREČ

DIO NASELJA VELI - MALI MAJ I

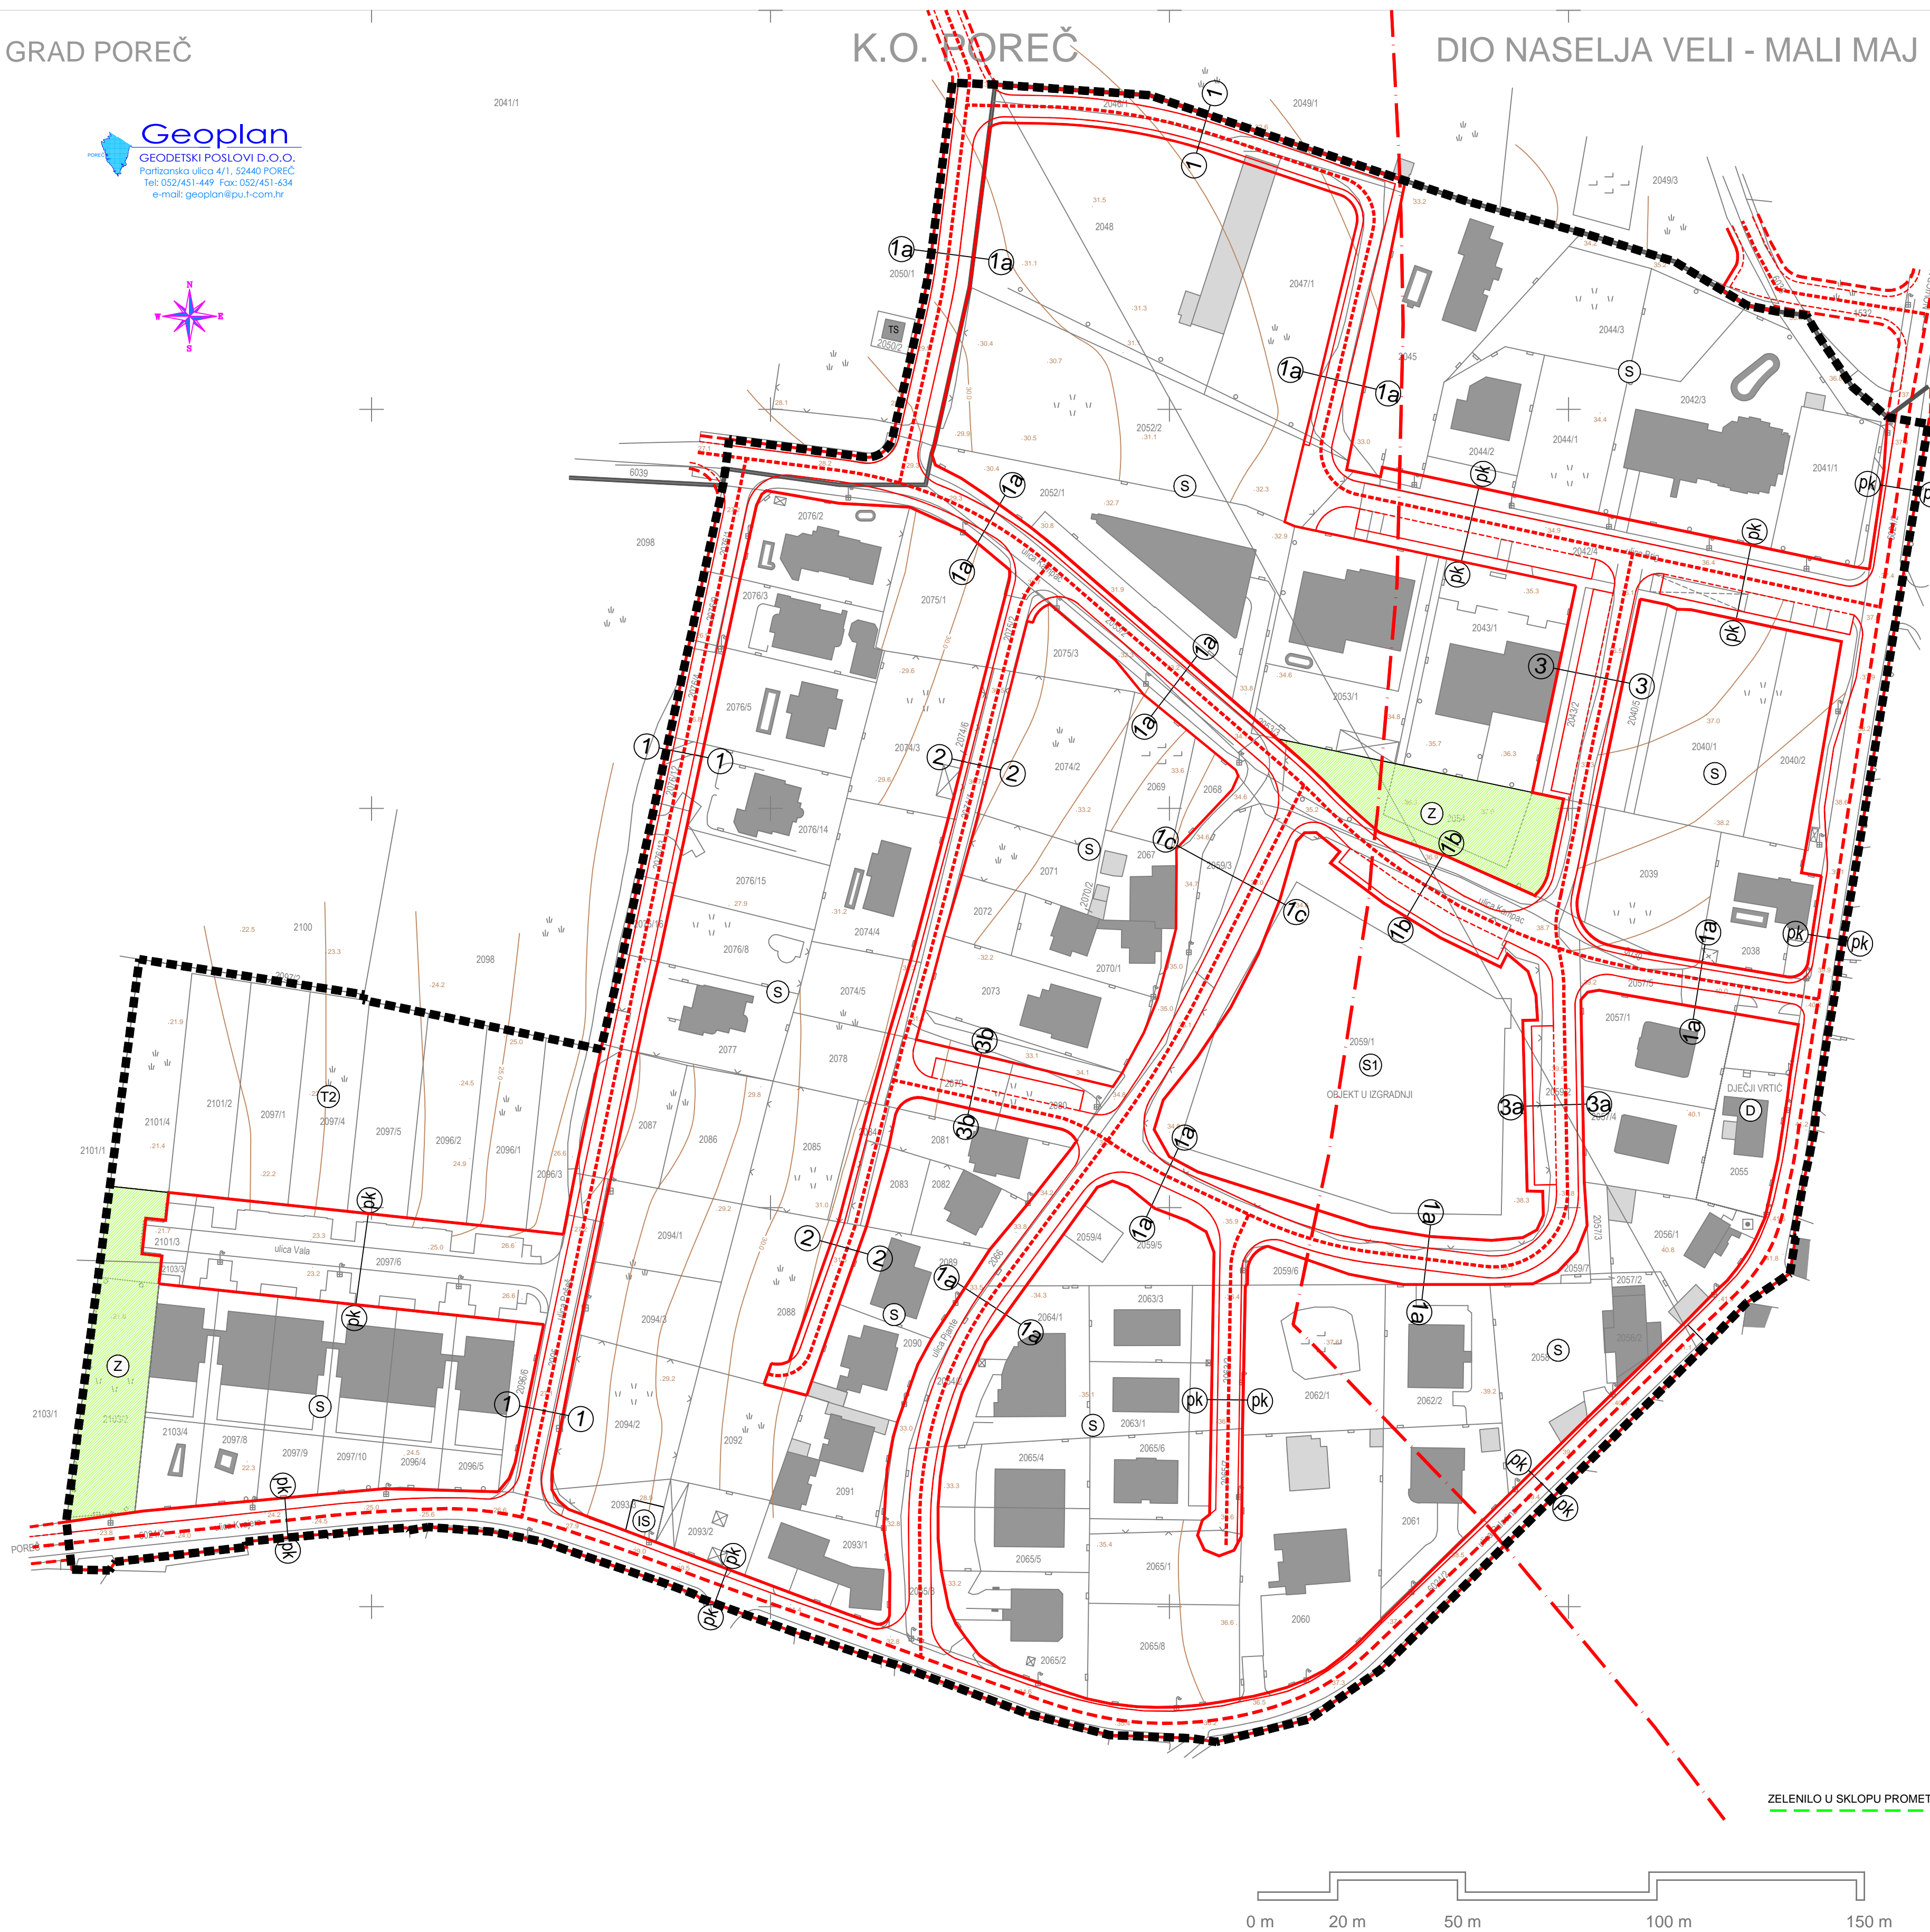

LEGENDA :

- GRANICA URBANISTIČKOG PLANA UREĐENJA
- GRANICA GRAĐEVINSKOG PODRUČJA NASELJA
- GRANICA ZAŠTIĆENOG OBALNOG PODRUČJA MORA - PROSTOR OGRANIČENJA


POVRŠINE ZA RAZVOJ I UREĐENJE NASELJA :

- STAMBENA NAMJENA
- STAMBENA NAMJENA SA PRILAGOĐENIM UVJETIMA GRADNJE
- JAVNA I DRUŠTVENA NAMJENA
- GOSPODARSKA NAMJENA-UGOSTITELJSKO TURISTIČKA T2 - turističko naselje
- ZAŠTITNE ZELENE POVRŠINE
- INFRASTRUKTURNI SISTAVI

PROMETNE POVRŠINE :


- KOLNO PJEŠAČKA POVRŠINA - SABIRNA PROMETNICA
- KOLNO PJEŠAČKA POVRŠINA - OSTALA PROMETNICA

POPREČNI PROFILI M 1 : 100

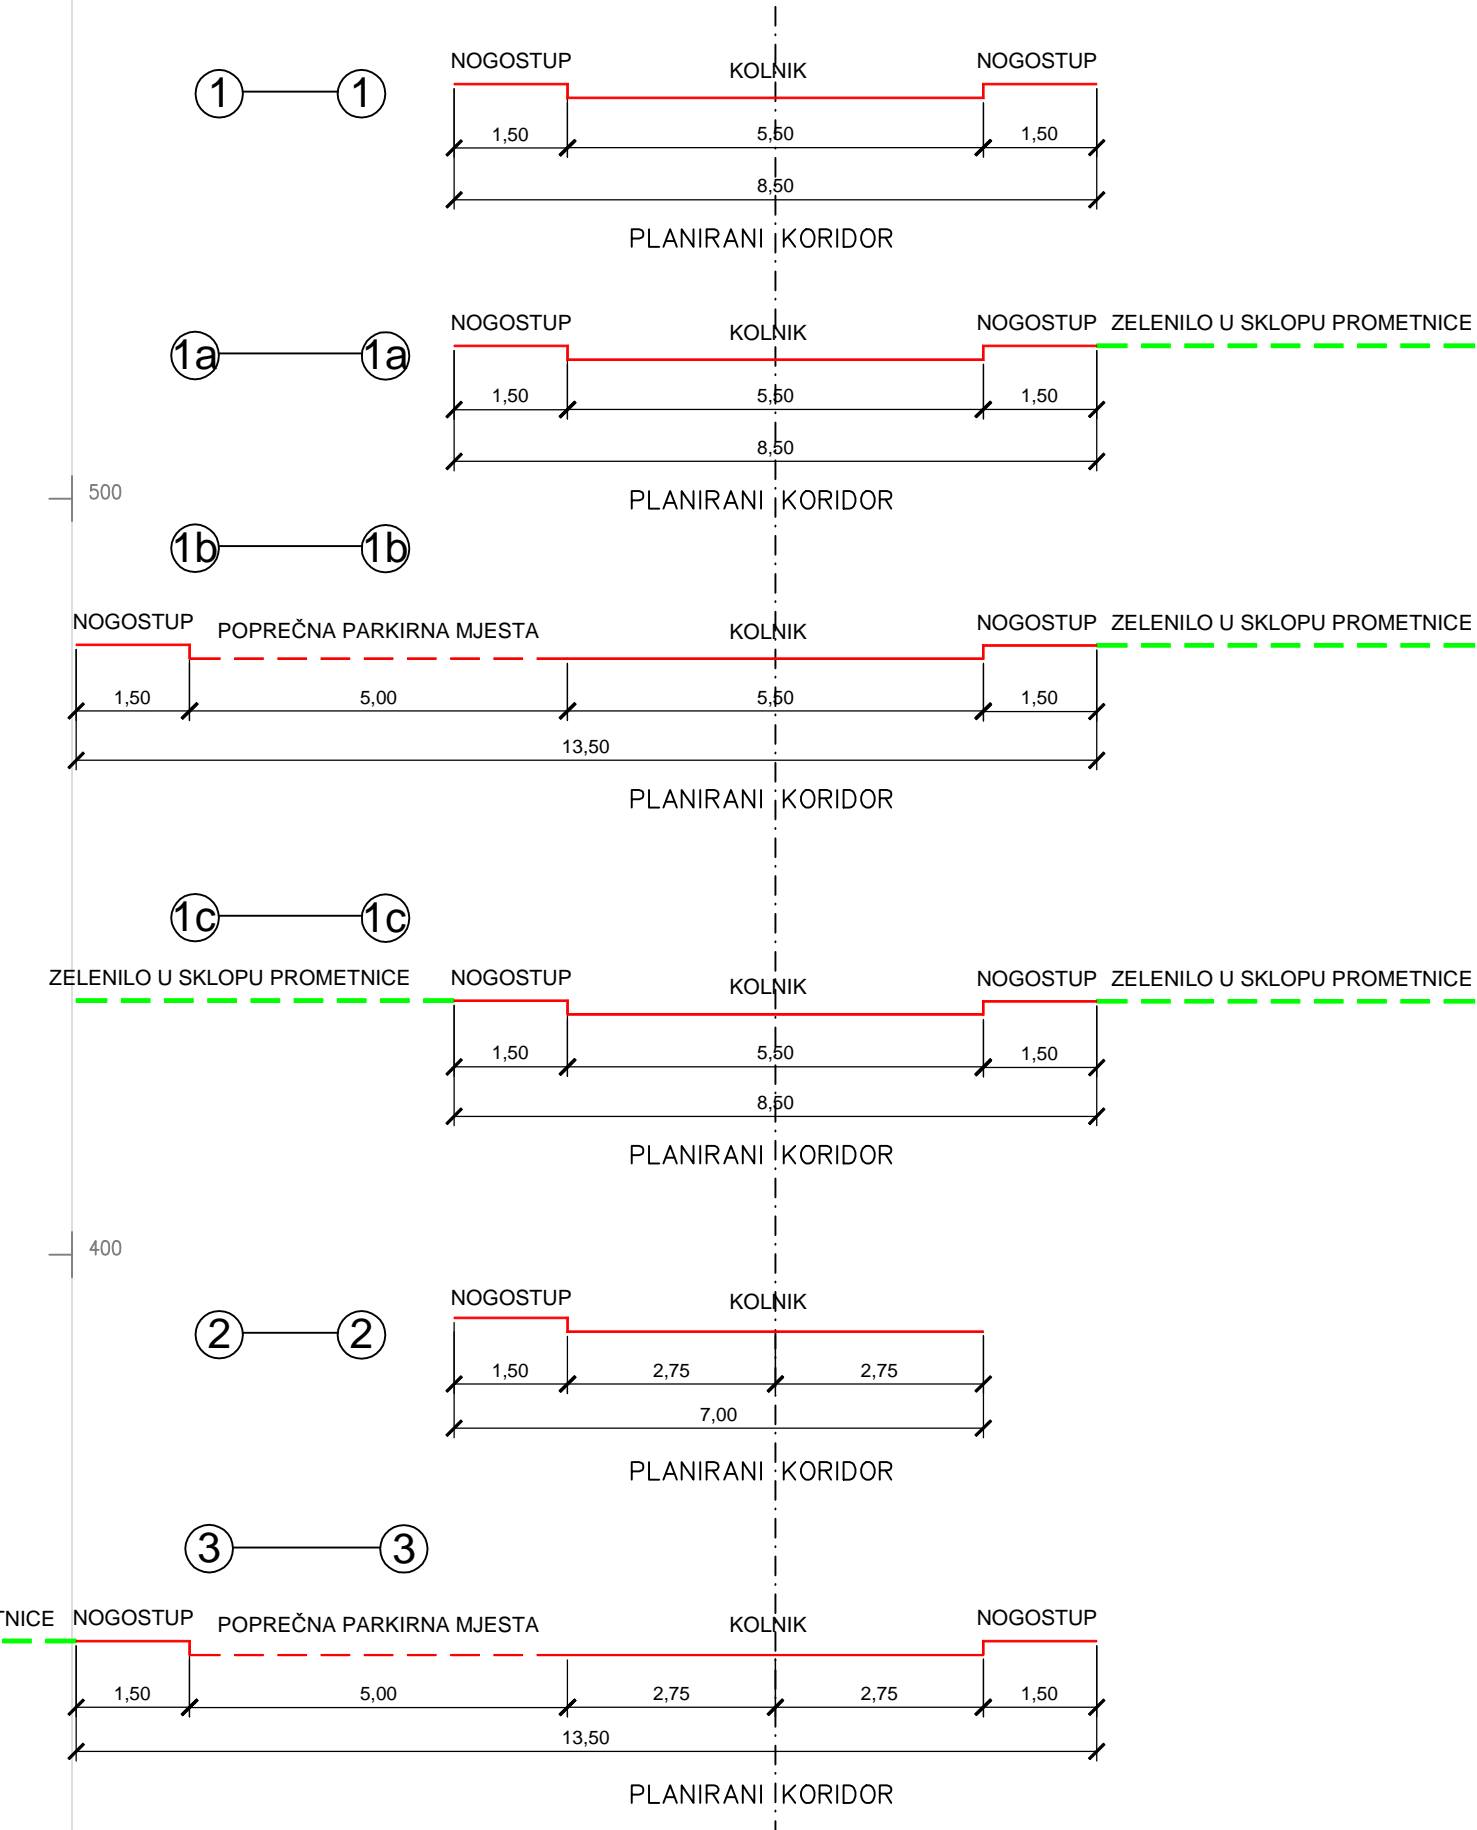

MJERILO 1:1000

GEOPLAN d.o.o. Poreč

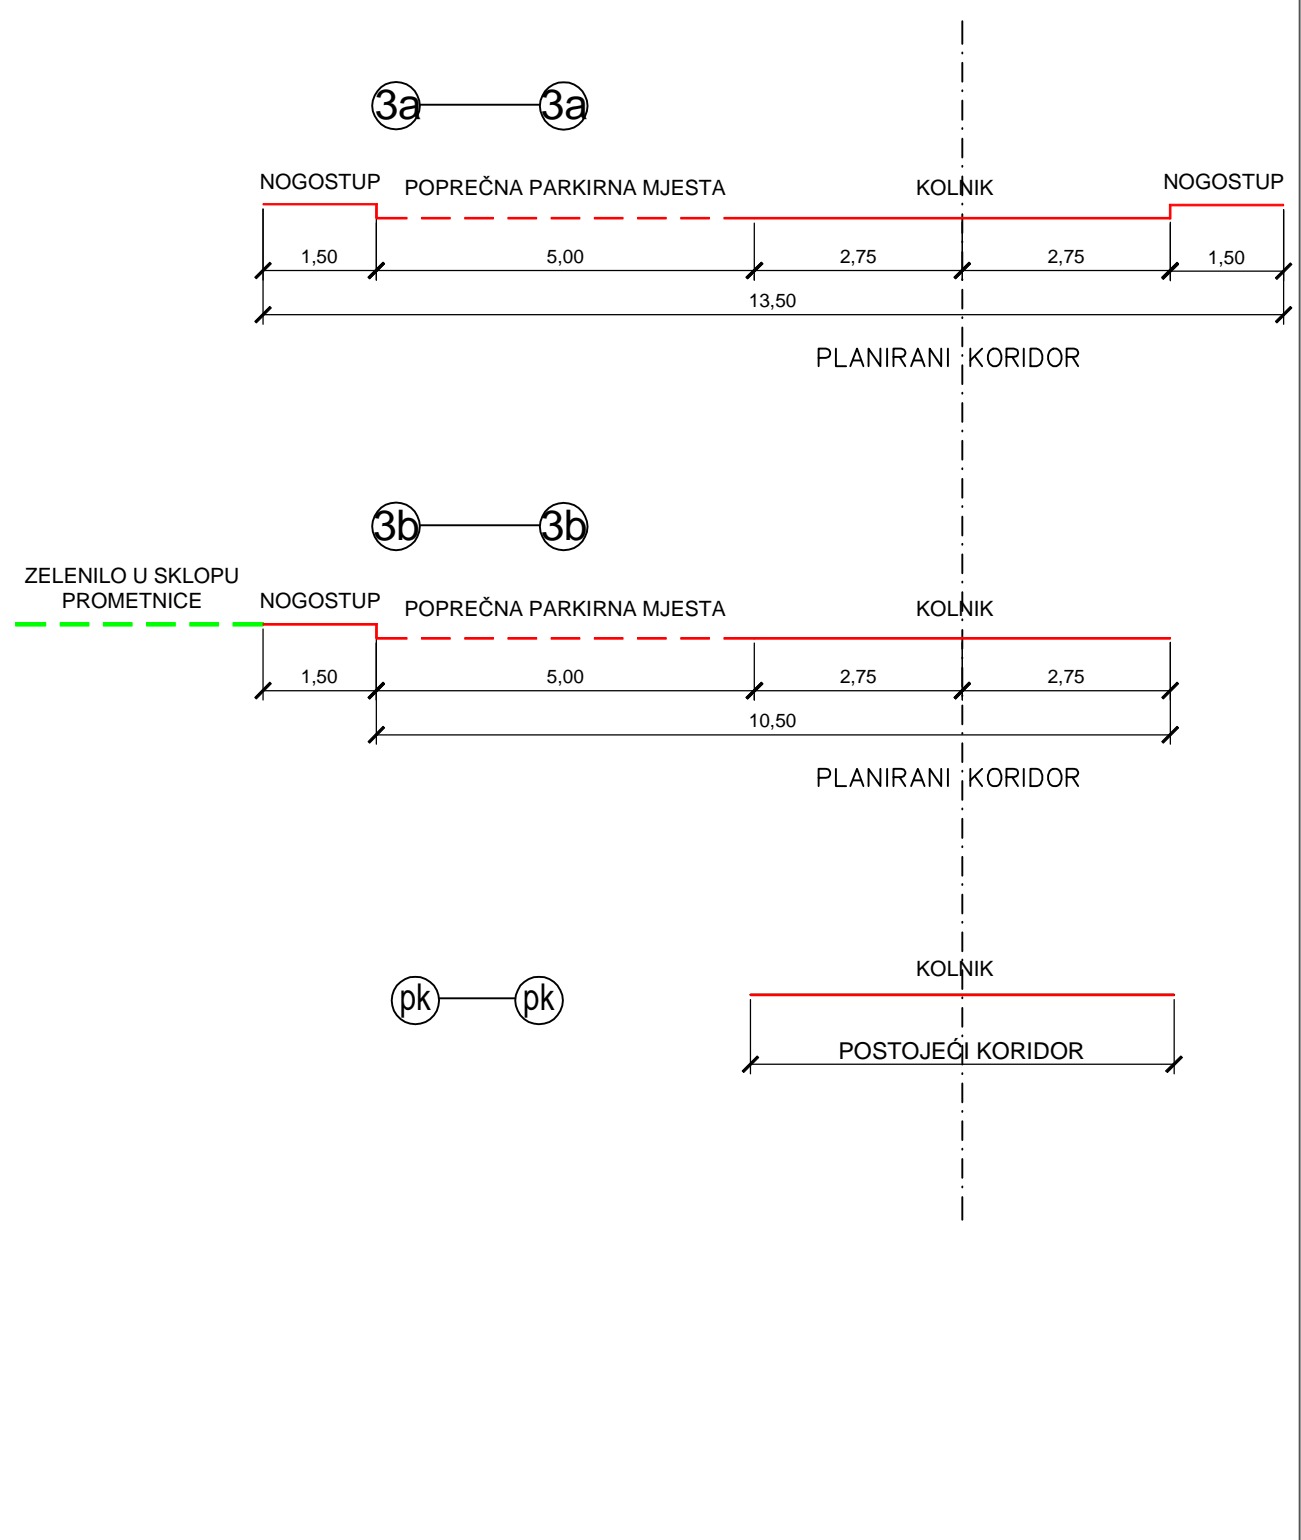

Županija:	ISTARSKA ŽUPANIJA	
Grad:	GRAD POREČ - PARENZO	
Naziv prostornog plana:	Urbanistički plan uređenja dijela stambenog naselja Veli - Mali Maj I	
Naziv kartografskog prikaza:	PROMETNA, ULIČNA I KOMUNALNA INFRASTRUKTURNA MREŽA PROMETNA MREŽA	
Broj kartografskog prikaza:	2.1.	Mjerna kartografskog prikaza: 1 : 1000
Odluka predstavničkog tijela o izradi plana (službeno glasilo):	Odluka predstavničkog tijela o donošenju plana (službeno glasilo):	
Službeni glasnik Grada Poreča - Parenzo br. 16/18	*Službeni glasnik Grada Poreča - Parenzo* br. 22/19	
Javna rasprava (datum objave):	15. srpnja 2019.	Javni uvid održan od: 22. srpnja 2019. do: 20. kolovoza 2019.
Pečat tijela odgovornog za provođenje javne rasprave:	Odgovorna osoba za provođenje javne rasprave (ime, prezime i potpis): dr.sc.Damir Hrvatin, dipl.ing.arh.	
Suglasnost na prostorni plan prema odredbi članka 108. Zakona o prostornom uređenju ("Narodne novine" br.153/13, 65/17, 114/18, 39/19 i 98/19): Ministarstvo graditeljstva i prostornoga uređenja		
klasa: 350-02/19-13/102 ur.broj: 531-06-1-2-19-4 datum: 12. prosinca 2019.		
Pravna osoba koja je izradila plan:	Urbis d.o.o.	
Pečat pravne osobe koja je izradila plan:	Broj elab. 7037	Odgovorna osoba (ime, prezime i potpis): Elvis Grgorić, dipl.ing.stroj.
Odgovorni voditelj izrade nacрта prijedloga plana:	Eli Mišan, dipl.ing.arh.	
Stručni tim u izradi plana:	Eli Mišan, dipl.ing.arh. Marin Velić, mag.ing.aedif. Suzana Brnabić, arh.teh.	
Pečat predstavničkog tijela:	Predsjednik predstavničkog tijela (ime, prezime i potpis): Adriano Jakus	
Istovjetnost ovog prostornog plana s izvornikom ovjerava (ime, prezime i potpis):	Pečat nadležnog tijela:	

URBIS