
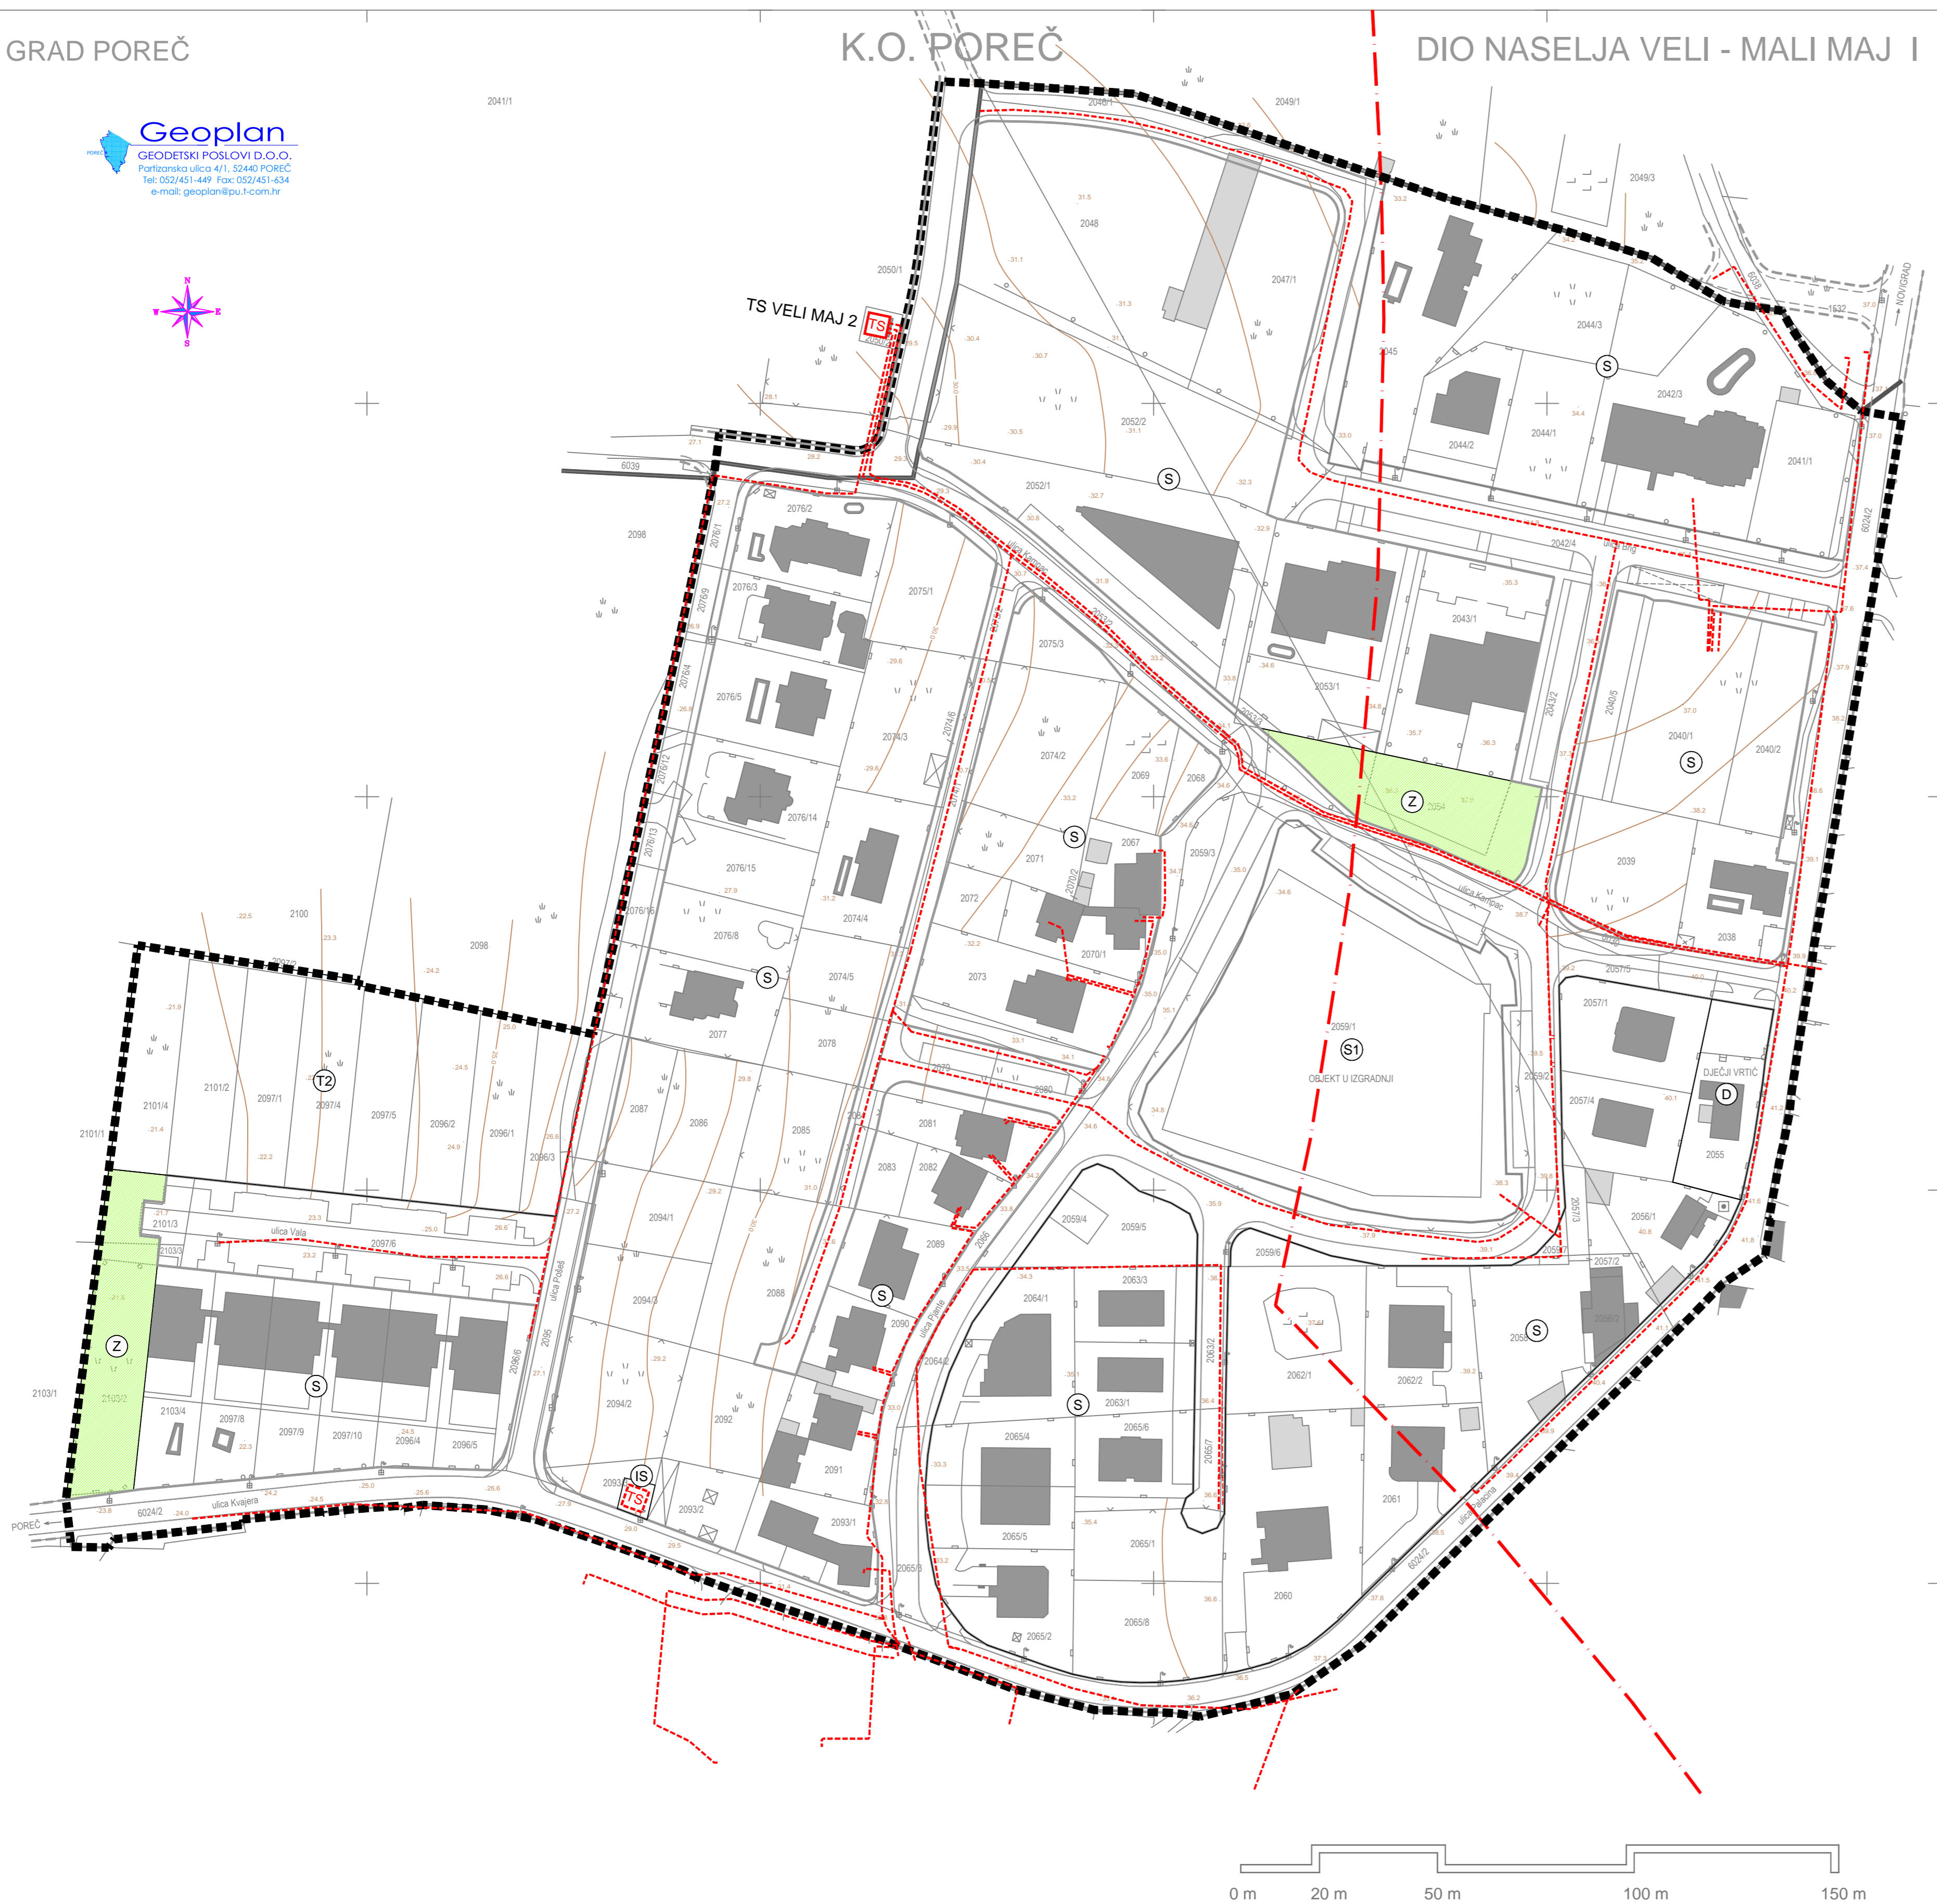


GRAD POREČ

K.O. POREČ

DIO NASELJA VELI - MALI MAJ I

**Geoplan**  
 GEODETSKI POSLOVI D.O.O.  
 Partizanska ulica 4/1, 52440 POREČ  
 Tel: 022/451-444 Fax: 022/451-434  
 e-mail: geoplan@pu.com.hr

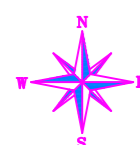

**LEGENDA :**

- GRANICA URBANISTIČKOG PLANA UREĐENJA
- GRANICA GRAĐEVINSKOG PODRUČJA NASELJA
- GRANICA ZAŠTIĆENOG OBALNOG PODRUČJA MORA - PROSTOR OGRANIČENJA

**POVRŠINE ZA RAZVOJ I UREĐENJE NASELJA :**

- STAMBENA NAMJENA
- STAMBENA NAMJENA SA PRILAGOĐENIM UVJETIMA GRADNJE
- JAVNA I DRUŠTVENA NAMJENA
- GOSPODARSKA NAMJENA-UGOSTITELJSKO TURISTIČKA T2 - turističko naselje
- ZAŠTITNE ZELENE POVRŠINE
- INFRASTRUKTURNI SUSTAVI

**PROMETNE POVRŠINE :**

- KORIDOR PROMETNICE

**ELEKTROENERGETIKA - NISKI NAPON**

- POSTOJEĆA TRAFOSTANICA
- PLANIRANA TRAFOSTANICA
- NISKONAPONSKI KABELSKI VOD 0.4 kV



MJERILO 1:1000

Reambulacija, veljača 2019.god.  
 HTRS96/TN

GEOPLAN d.o.o. Poreč

Županija: **ISTARSKA ŽUPANIJA**  
 Grad: **GRAD POREČ - PARENZO**



Naziv prostornog plana:  
**Urbanistički plan uređenja dijela stambenog naselja Veli - Mali Maj I**

Naziv kartografskog prikaza:  
**PROMETNA , ULIČNA I KOMUNALNA INFRASTRUKTURNA MREŽA ELEKTROENERGETIKA - NISKI NAPON**

Broj kartografskog prikaza: <b>2.4.</b>	Mjerilo kartografskog prikaza: <b>1 : 1000</b>
Odluka predstavničkog tijela o izradi plana (službeno glasilo): <b>"Službeni glasnik Grada Poreča - Parenzo" br. 16/18</b>	Odluka predstavničkog tijela o donošenju plana (službeno glasilo): <b>"Službeni glasnik Grada Poreča - Parenzo" br. 22/19</b>
Javna rasprava (datum objave): <b>15. srpnja 2019.</b>	Javni uvid održan od: <b>22. srpnja 2019.</b> do: <b>20. kolovoza 2019.</b>
Pečat tijela odgovornog za provođenje javne rasprave:	Odgovorna osoba za provođenje javne rasprave (ime, prezime i potpis): <b>dr.sc.Damir Hrvatinić, dipl.ing.arh.</b>

Službenost na prostorni plan prema odredbi članka 108. Zakona o prostornom uređenju ("Narodne novine" br.153/13, 65/17, 114/18, 39/19 i 98/19):  
**Ministarstvo graditeljstva i prostornoga uređenja**  
 klasa: **350-02/19-13/102** ur.broj: **531-06-1-2-19-4** datum: **12. prosinca 2019.**

Pravna osoba koja je izradila plan:  
**Urbis d.o.o.**

Pečat pravne osobe koja je izradila plan:  
 Broj elab. **7037**

Odgovorna osoba (ime, prezime i potpis):  
**Elvis Grgoričić, dipl.ing.stroj.**

Odgovorni voditelj izrade nacrtu prijedloga plana:  
**Eli Mišan, dipl.ing.arh.**

Stručni tim u izradi plana:  
**Eli Mišan, dipl.ing.arh.**  
**Marin Velić, mag.ing.aedif.**  
**Smiljka Mamula, dipl.ing.el.**  
**Suzana Brnabić, arh.teh.**

Pečat predstavničkog tijela:  
**Adriano Jakus**

Predsjednik predstavničkog tijela (ime, prezime i potpis):

Istovjetnost ovog prostornog plana s izvornikom ovjerava (ime, prezime i potpis):  
 Pečat nadležnog tijela:

**URBIS**