
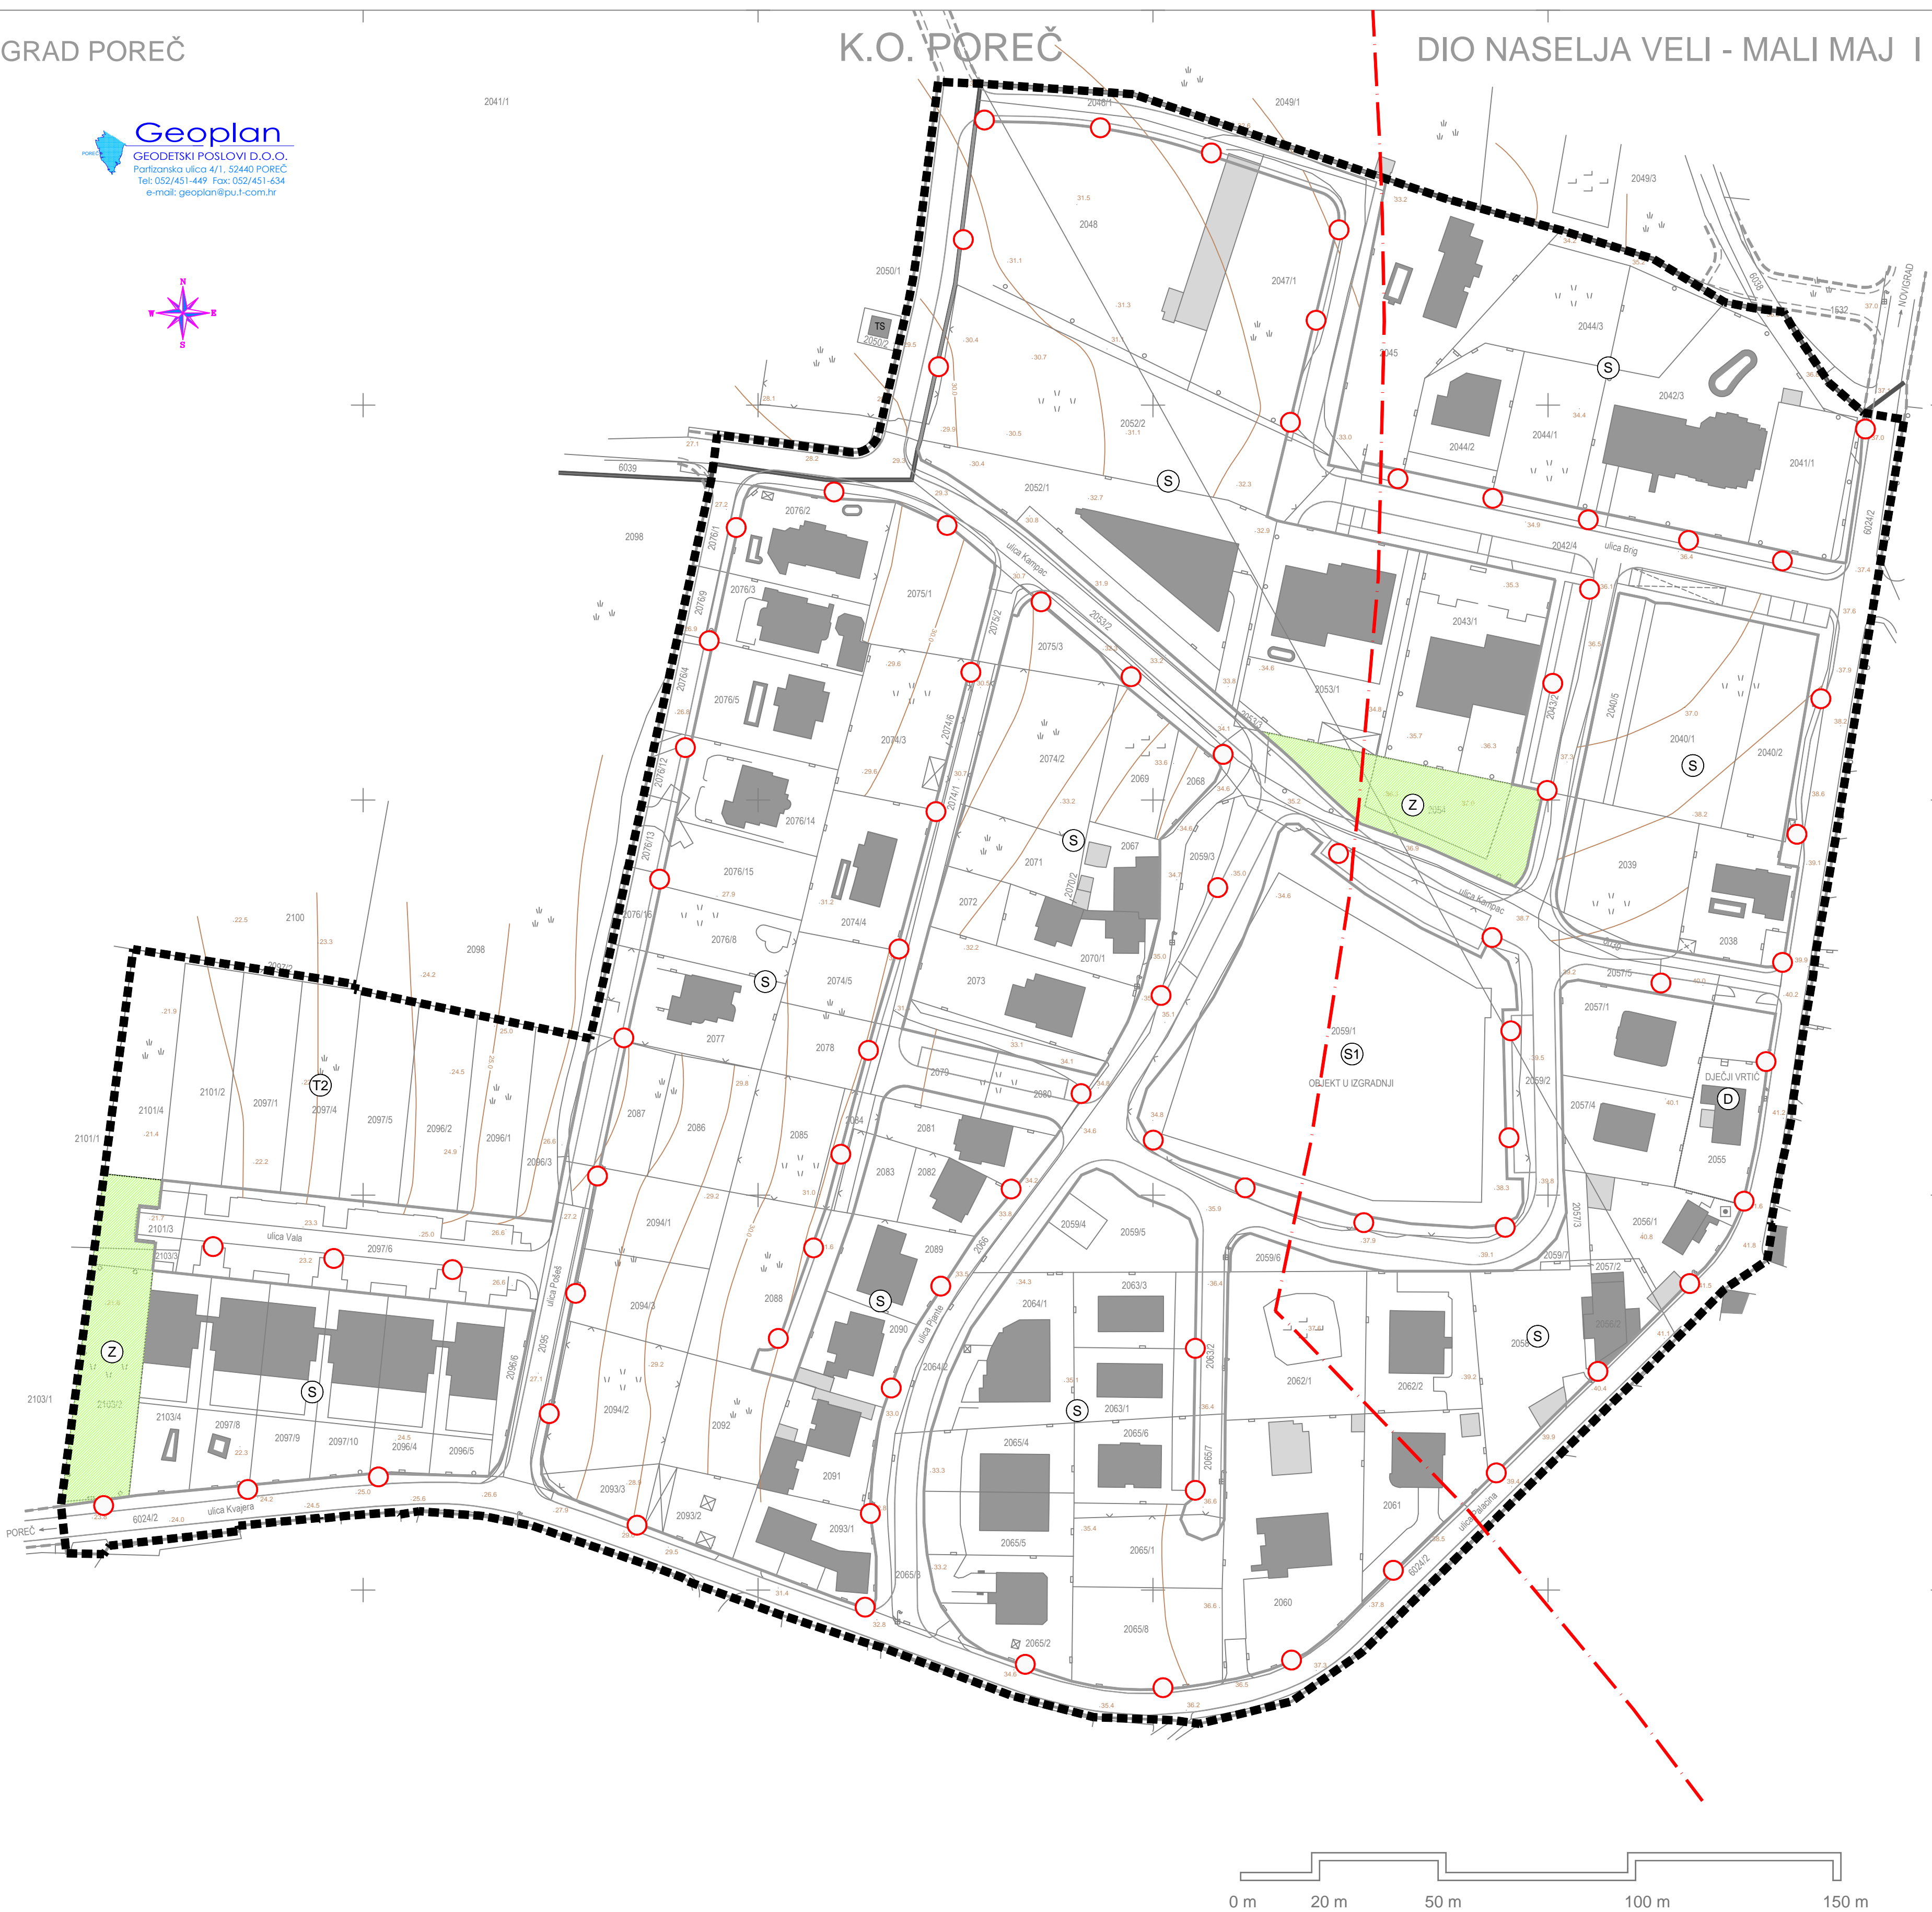


GRAD POREČ

K.O. POREČ

DIO NASELJA VELI - MALI MAJ I

**Geoplan**  
GEODETSKI POSLOVI D.O.O.  
Partizanska ulica 4/1, 52440 POREČ  
Tel: 052/451 4491 Fax: 052/451 634  
e-mail: geoplan@pu.com.hr

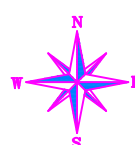

**LEGENDA :**

- GRANICA URBANISTIČKOG PLANA UREĐENJA
- GRANICA GRAĐEVINSKOG PODRUČJA NASELJA
- GRANICA ZAŠTIĆENOG OBALNOG PODRUČJA MORA - PROSTOR OGRANIČENJA

**POVRŠINE ZA RAZVOJ I UREĐENJE NASELJA :**

- STAMBENA NAMJENA
- STAMBENA NAMJENA SA PRILAGODENIM UVJETIMA GRADNJE
- JAVNA I DRUŠTVENA NAMJENA
- GOSPODARSKA NAMJENA-UGOSTITELJSKO TURISTIČKA T2 - turističko naselje
- ZAŠTITNE ZELENE POVRŠINE
- INFRASTRUKTURNI SUSTAVI

**PROMETNE POVRŠINE :**

- KORIDOR PROMETNICE

**ELEKTROENERGETIKA - JAVNA RASVJETA**

- JAVNA RASVJETA



MJERILO 1:1000

Reambulacija, veljača 2019.god.  
HTRS96/TN

GEOPLAN d.o.o. Poreč

Županija: Grad:	<b>ISTARSKA ŽUPANIJA GRAD POREČ - PARENZO</b>	
<b>Urbanistički plan uređenja djela stambenog naselja Veli - Mali Maj I</b>		
<b>PROMETNA , ULIČNA I KOMUNALNA INFRASTRUKTURNA MREŽA ELEKTROENERGETIKA - JAVNA RASVJETA</b>		
Broj kartografskog prikaza:	2.5.	Mjerno kartografskog prikaza: <b>1 : 1000</b>
Odluka predstavničkog tijela o izradi plana (službeno glasilo):	"Službeni glasnik Grada Poreča - Parenzo" br. 16/18	Odluka predstavničkog tijela o donošenju plana (službeno glasilo): "Službeni glasnik Grada Poreča - Parenzo" br. 22/19
Javna rasprava (datum objave):	15.srpnja 2019.	Javni uvid održan od: 22. srpnja 2019. do: 20. kolovoza 2019.
Pečat tijela odgovornog za provođenje javne rasprave:		Odgovorna osoba za provođenje javne rasprave (ime, prezime i potpis): <b>dr.sc.Damir Hrvatinić, dipl.ing.arh.</b>
Suglasnost na prostorni plan prema odredbi članka 108. Zakona o prostornom uređenju ("Narodne novine" br.153/13, 65/17, 114/18, 39/19 i 98/19): <b>Ministarstvo graditeljstva i prostornoga uređenja</b>		
klasa: 350-02/19-13/102 ur.broj: 531-06-1-2-19-4 datum: 12. prosinca 2019.		
Pravna osoba koja je izradila plan:	<b>Urbis d.o.o.</b>	
Pečat pravne osobe koja je izradila plan: Broj elab. 7037	Odgovorna osoba (ime, prezime i potpis): <b>Elvis Grgorinić, dipl.ing.stroj.</b>	
Odgovorni voditelj izrade nacrtu prijedloga plana:	<b>Eli Mišan, dipl.ing.arh.</b>	
Stručni tim u izradi plana:	<b>Eli Mišan, dipl.ing.arh. Marin Velić, mag.ing.aedif. Smiljka Mamula, dipl.ing.el. Suzana Brnabić, arh.teh.</b>	
Pečat predstavničkog tijela:	Predsjednik predstavničkog tijela (ime, prezime i potpis): <b>Adriano Jakus</b>	
Istovjetnost ovog prostornog plana s izvornikom ovrjava (ime, prezime i potpis):	Pečat nadležnog tijela:	

**URBIS**