
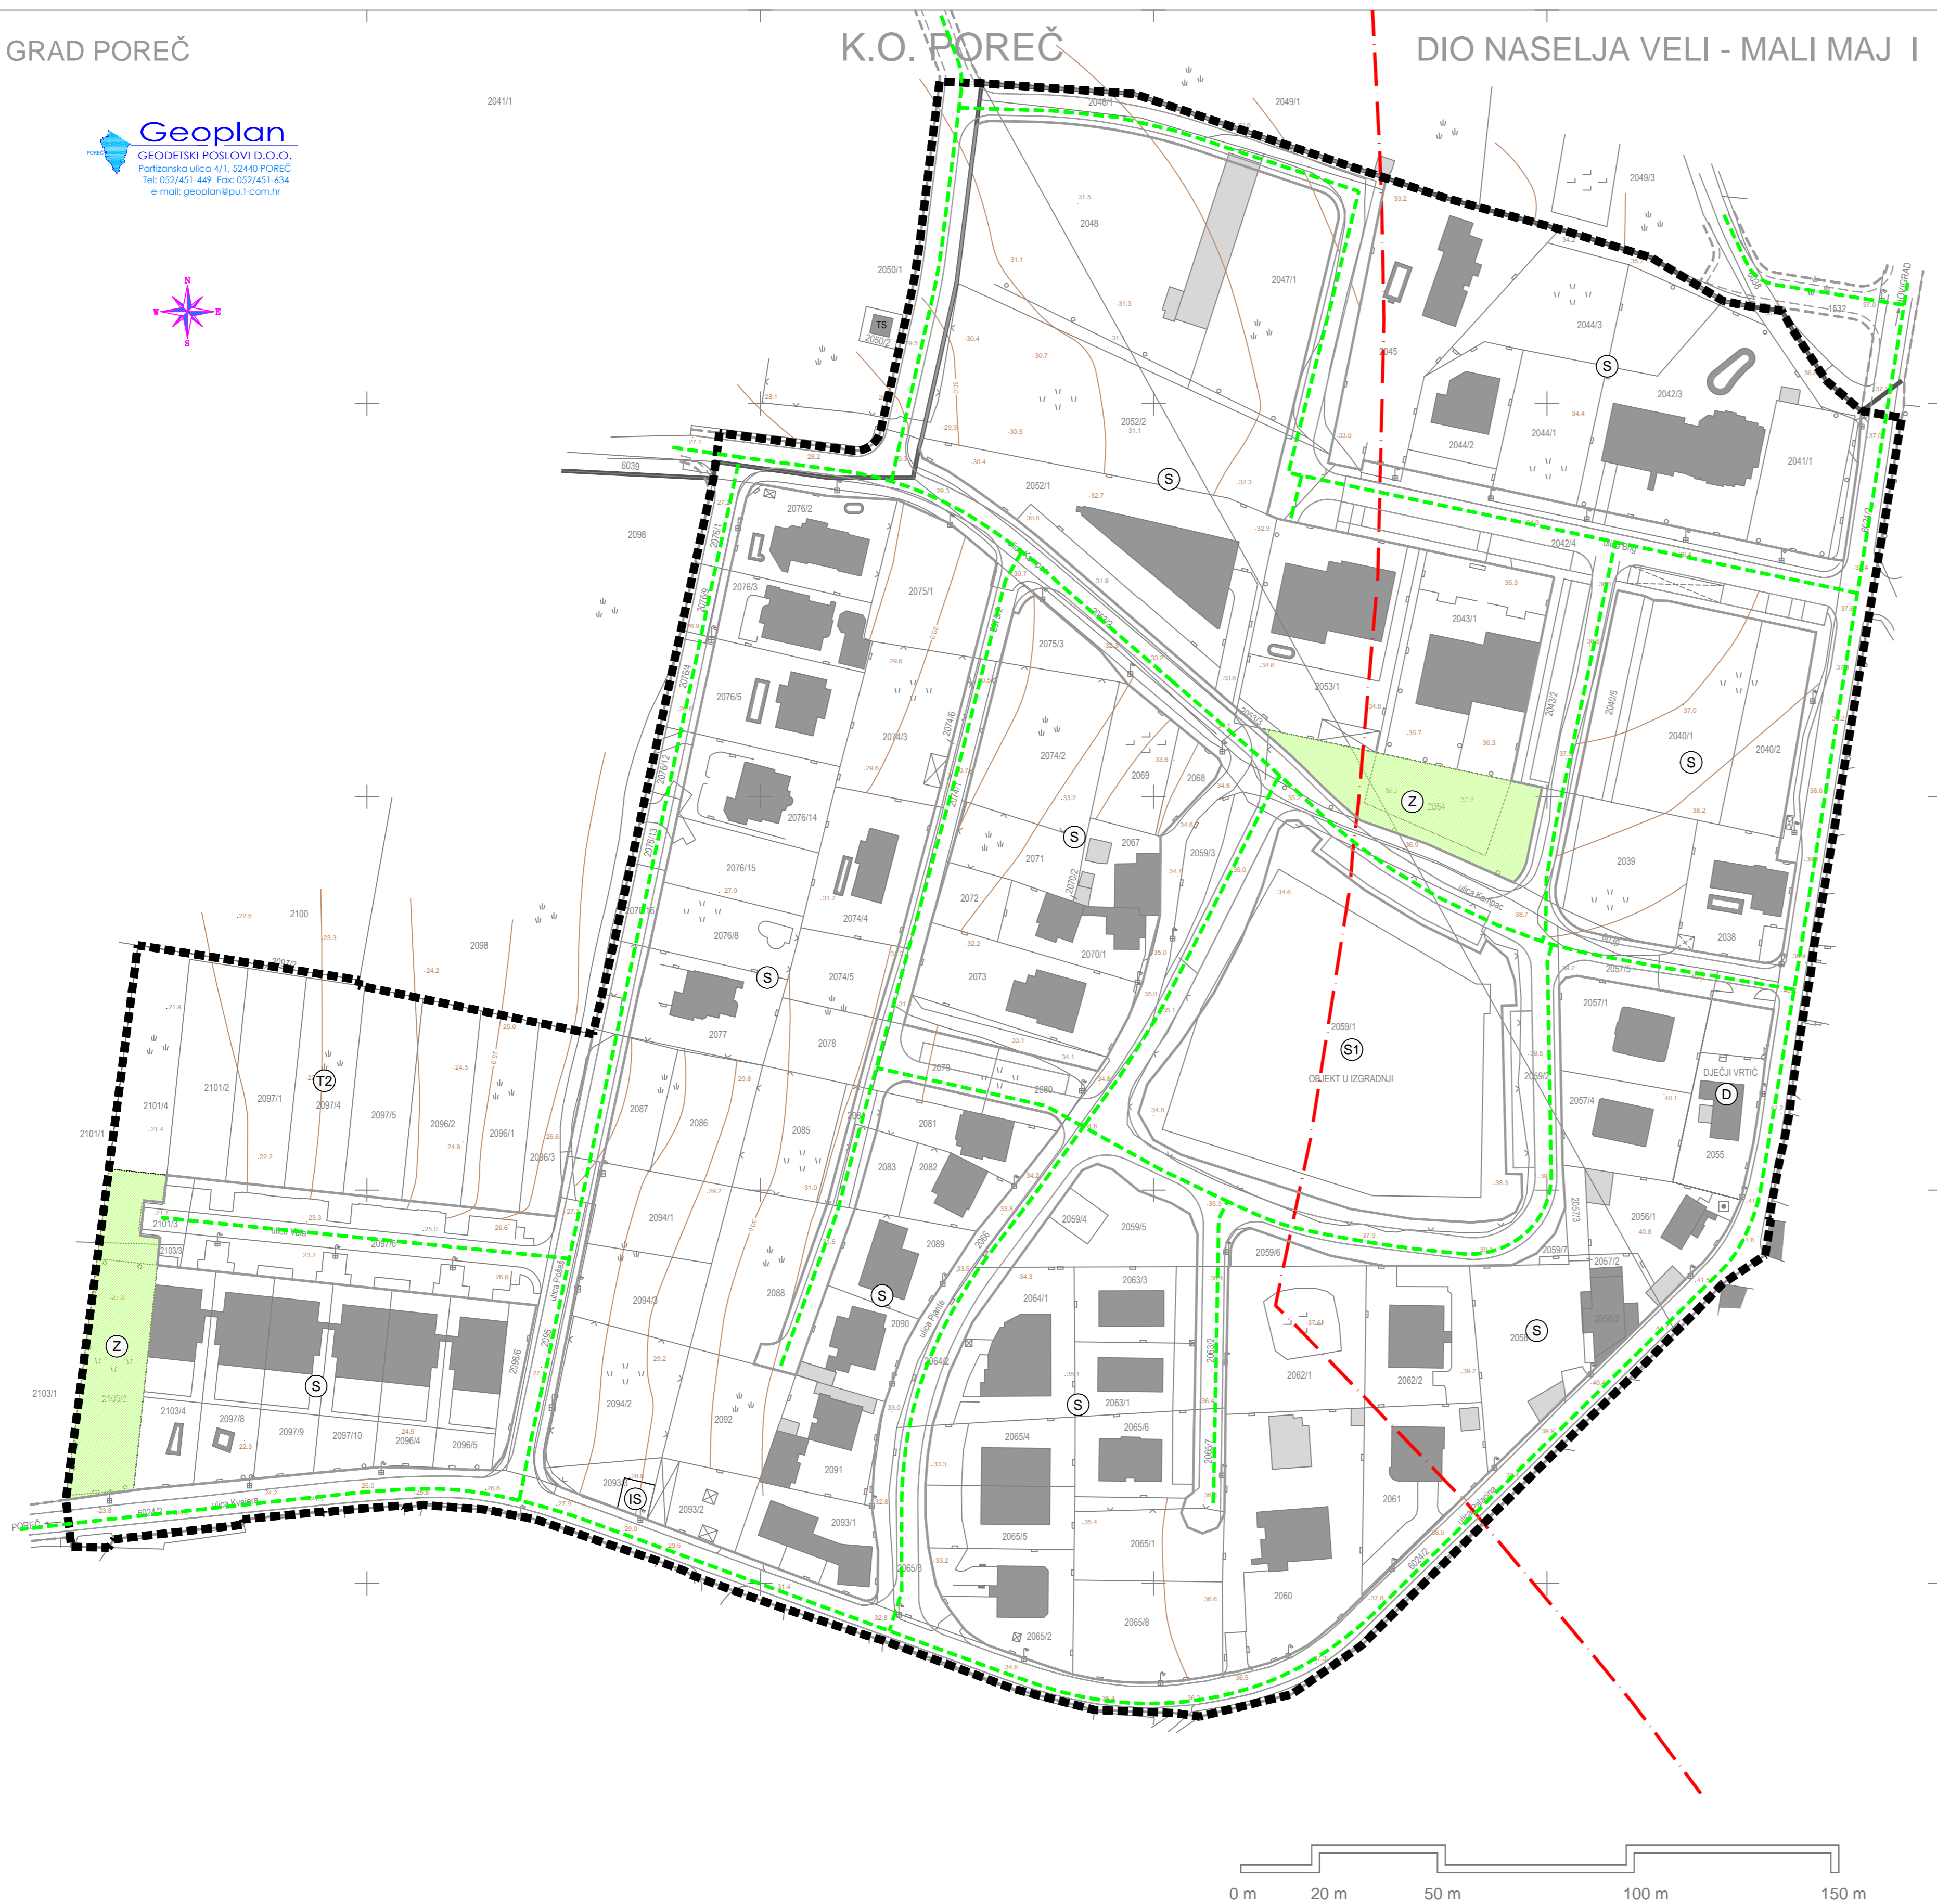


GRAD POREČ

K.O. POREČ

DIO NASELJA VELI - MALI MAJ I

Geoplan
 GEODETSKI POSLOVI D.O.O.
 Partizanska ulica 4/1, 52440 POREČ
 Tel: 022/4514441 Fax: 022/451434
 e-mail: geoplan@pu.t-com.hr

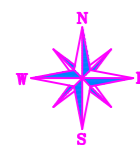

LEGENDA :

- GRANICA URBANISTIČKOG PLANA UREĐENJA
- GRANICA GRAĐEVINSKOG PODRUČJA NASELJA
- GRANICA ZAŠTIĆENOG OBALNOG PODRUČJA MORA - PROSTOR OGRANIČENJA

POVRŠINE ZA RAZVOJ I UREĐENJE NASELJA :

- STAMBENA NAMJENA
- STAMBENA NAMJENA SA PRILAGOĐENIM UVJETIMA GRADNJE
- JAVNA I DRUŠTVENA NAMJENA
- GOSPODARSKA NAMJENA-UGOSTITELJSKO TURISTIČKA T2 - turističko naselje
- ZAŠTITNE ZELENE POVRŠINE
- INFRASTRUKTURNI SUSTAVI

PROMETNE POVRŠINE :

- KORIDOR PROMETNICE

PLINOOPSKRBA

- NOVOPREDVIDENI SREDNJETAČNI LOKALNI PLINOVOD



MJERILO 1:1000

GEOPLAN d.o.o. Poreč

Reambulacija, veljača 2019.god.
 HTRS96/TN

Županija: **ISTARSKA ŽUPANIJA**
 Grad: **GRAD POREČ - PARENZO**



Naziv prostornog plana:
Urbanistički plan uređenja dijela stambenog naselja Veli - Mali Maj I

Naziv kartografskog prikaza:
PROMETNA , ULIČNA I KOMUNALNA INFRASTRUKTURNA MREŽA PLINOOPSKRBA

Broj kartografskog prikaza: 2.6.	Mjerilo kartografskog prikaza: 1 : 1000
Odluka predstavničkog tijela o izradi plana (službeno glasilo): "Službeni glasnik Grada Poreča - Parenzo" br. 16/18	Odluka predstavničkog tijela o donošenju plana (službeno glasilo): "Službeni glasnik Grada Poreča - Parenzo" br. 22/19
Javna rasprava (datum objave): 15. srpnja 2019.	Javni uvid održan od: 22. srpnja 2019. do: 20. kolovoza 2019.
Pečat tijela odgovornog za provođenje javne rasprave:	Odgovorna osoba za provođenje javne rasprave (ime, prezime i potpis): dr.sc.Damir Hrvatinić, dipl.ing.arh.

Službenost na prostorni plan prema odredbi članka 108. Zakona o prostornom uređenju ("Narodne novine" br.153/13, 65/17, 114/18, 39/19 i 98/19):
Ministarstvo graditeljstva i prostornoga uređenja

klasa: **350-02/19-13/102** ur.broj: **531-06-1-2-19-4** datum: **12. prosinca 2019.**

Pravna osoba koja je izradila plan:
Urbis d.o.o.

Pečat pravne osobe koja je izradila plan:
 Broj elab. **7037**

Odgovorna osoba (ime, prezime i potpis):
Elvis Grgoričić, dipl.ing.stroj.

Odgovorni voditelj izrade nacrtu prijedloga plana:
Eli Mišan, dipl.ing.arh.

Stručni tim u izradi plana:
Eli Mišan, dipl.ing.arh.
Marin Velić, mag.ing.aedif.
Robert Milovan, dipl.ing.stroj.
Suzana Brnabić, arh.teh.

Pečat predstavničkog tijela:
Adriano Jakus

Istovjetnost ovog prostornog plana s izvornikom ovjerava (ime, prezime i potpis):
 Pečat nadležnog tijela:

URBIS